



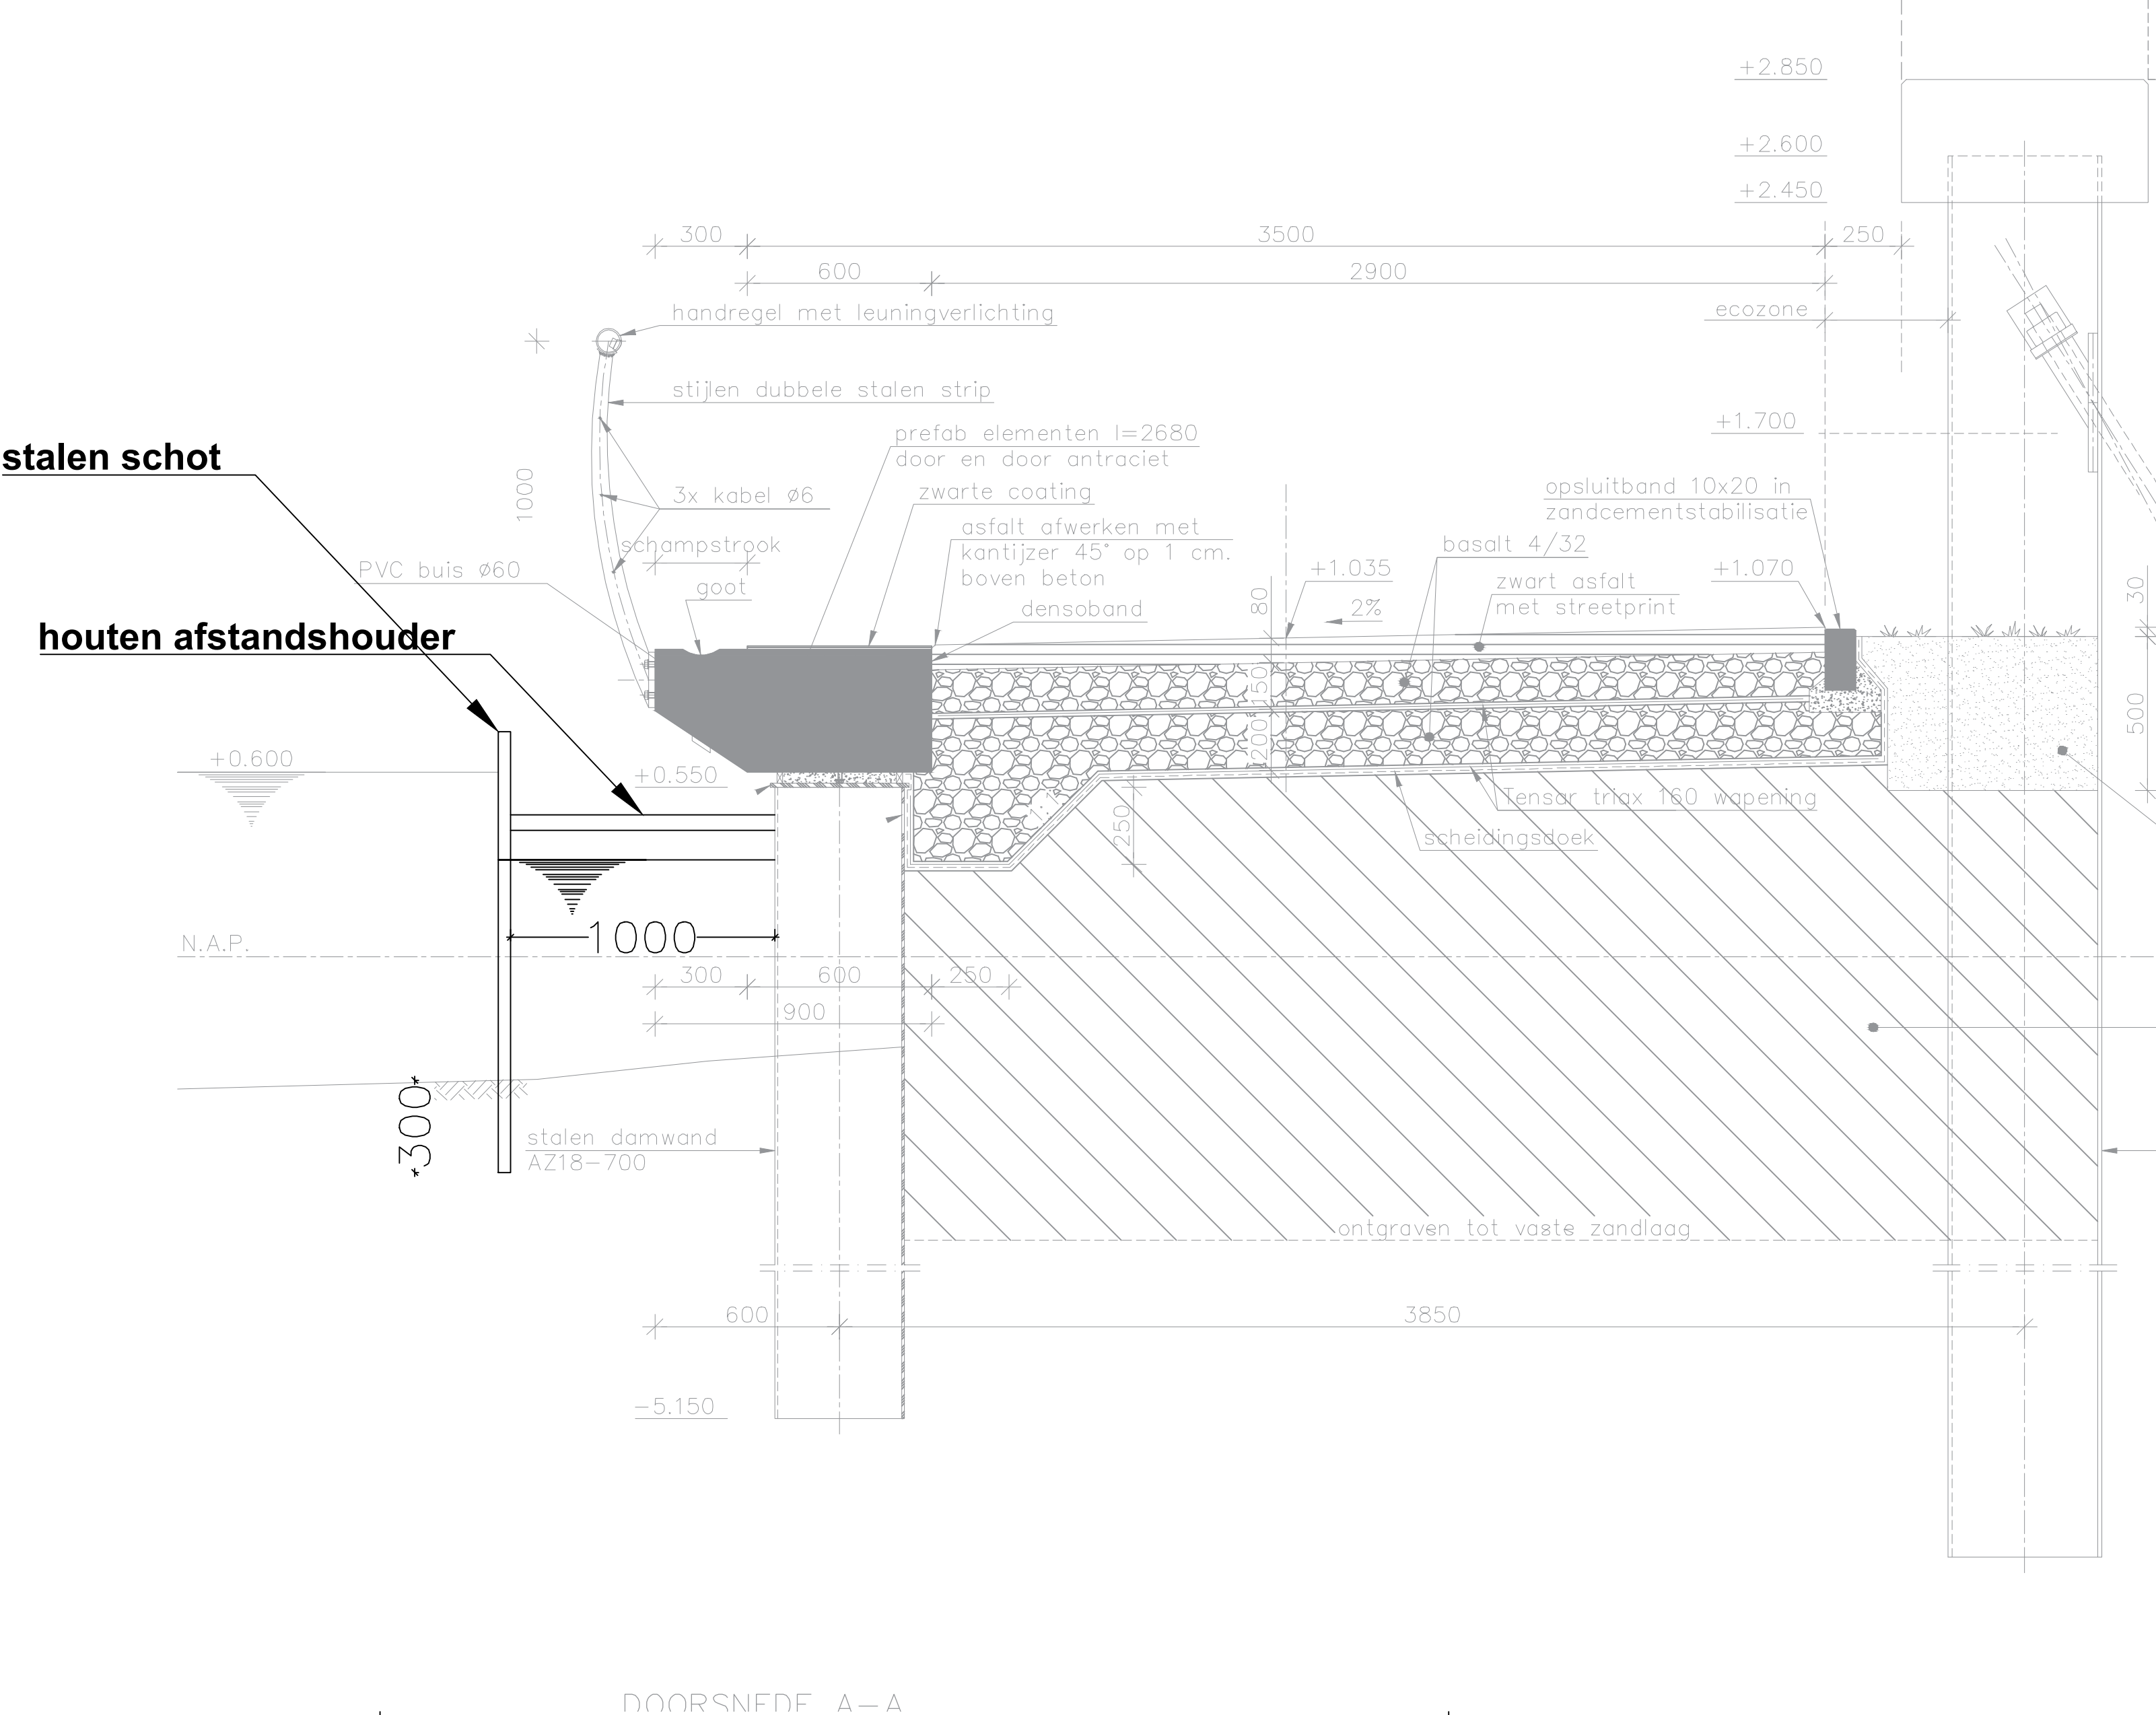
Bijlage 1

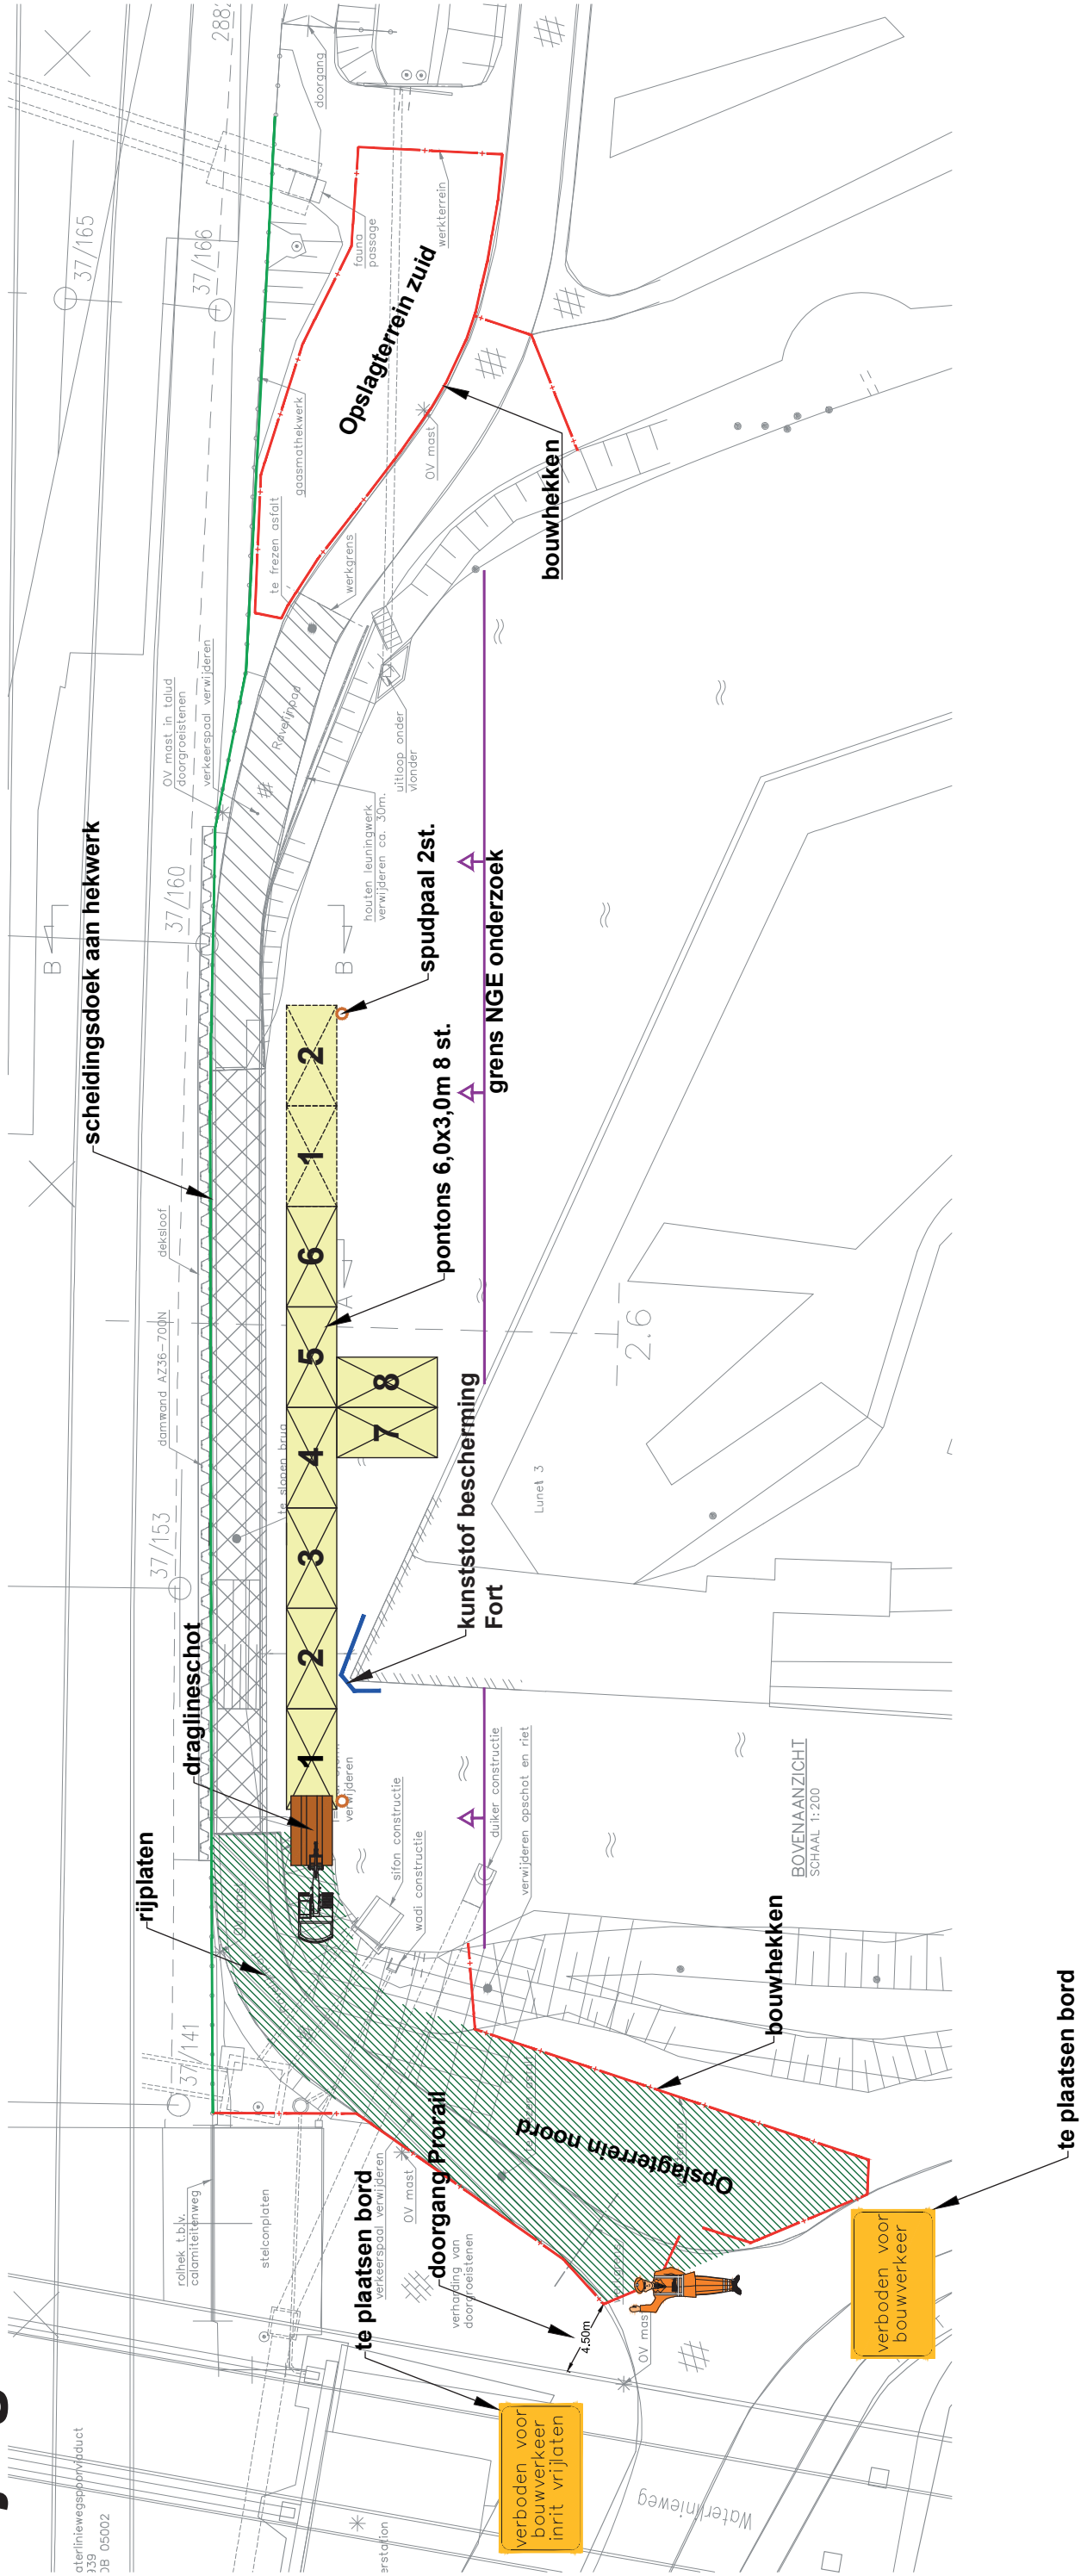

 <i>Grond-, Weg- en Waterbouw</i>		Gebr. de Leeuw B.V.	
OMSCHRIJVING: overzichtstekening indeling werkterrein Houtensepad, Utrecht			
OPDRACHTGEVER: Gemeente Utrecht			
GETEKEND:	NRR	DATUM:	26-10-2018
BESTEK:	1100123713	TEK. NR.:	BIJLAGE1
SCHAAL:	DIVERS	FORMAAT:	A3
STATUS:	DEF	ACC. GEZIEN:	

Bijlage 3

Voor werkzaamheden aan de damwand (lassen branden) en montage werkzaamheden moet de waterstand aan de buiten zijde verlaagd worden. Dit wordt gerealiseerd door het plaatsen van stalen schotten (rijplaten onderling verbonden met rubber koppeling) tot 30 cm in de onderwaterbodem, plaatsen van houten afstandhouders en wegpompen van het water.



Gebr. de Leeuw B.V.

OMSCHRIJVING:
dwarsdoorsnede
uitvoering
Houtensepad, Utrecht

OPDRACHTGEVER:
Gemeente Utrecht

GETEKEND: NRR
DATUM: 26-10-2018

BESTEK: 1100123713
TEK. NR.: BIJLAGE2

SCHAAL: DIVERS
FORMAAT: A3

STATUS: DEF
ACC. GEZIEN: