

PROJECT:
NIEUWBOUW WONING LOMONDMEER KAVEL A2,
WOERDEN

OPDRACHTGEVER:
FAM. N. GRAAFLAND

OMSCHRIJVING:
VLONDER

STATUS:
DEFINITIEF

DATUM: A. 08-11-2018
B. 12-12-2018
C.

FASE: OMGEVINGSVERGUNNING

GETEKEND: RSN


SCHAAL: 1:50

FORMAAT: A3

BLADNUMMER:
181447-003

© BONGERS architecten bv

vlonder volgens
voorschriften gemeente

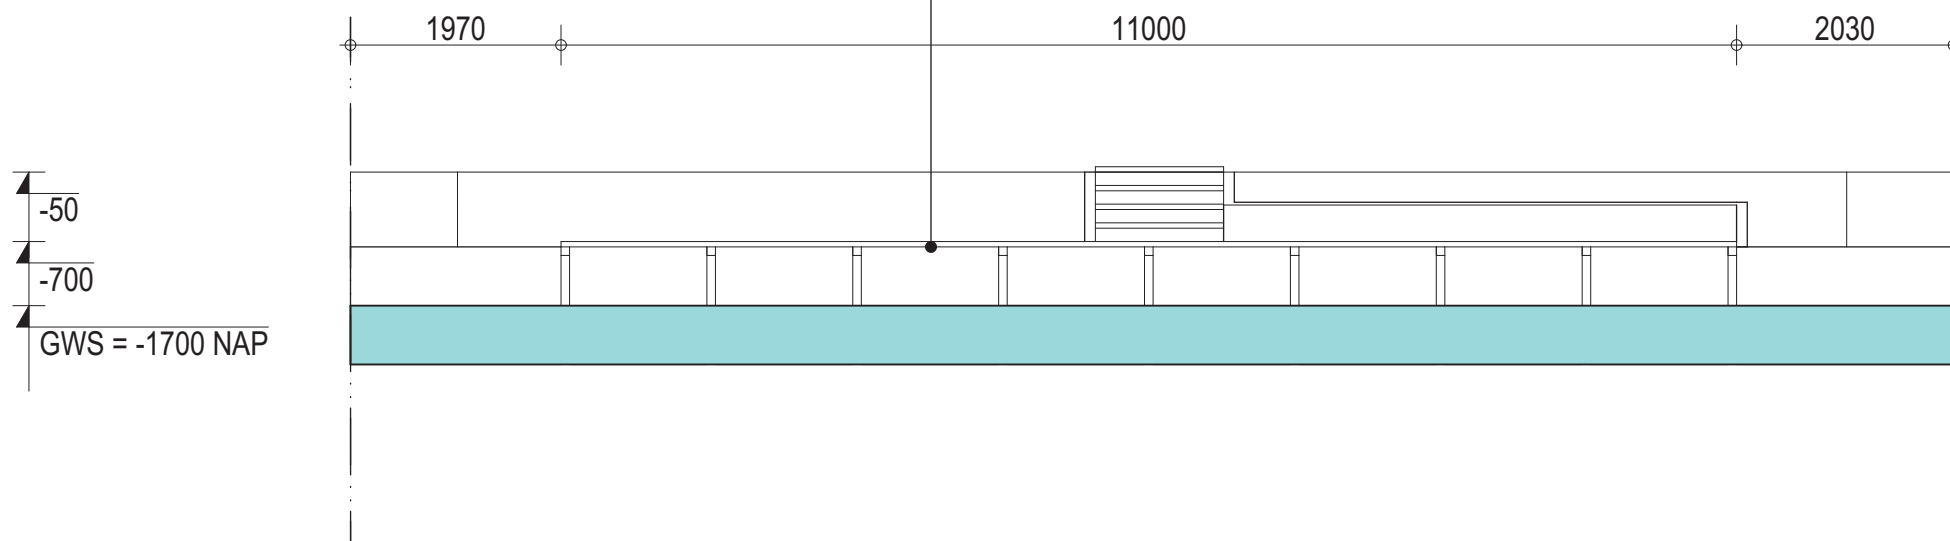

PROJECT:
NIEUWBOUW WONING LOMONDMEER KAVEL A2,
WOERDEN
OPDRACHTGEVER:
FAM. N. GRAAFLAND

OMSCHRIJVING:
VLONDER

STATUS:
DEFINITIEF

DATUM: A. 08-11-2018
B.
C.
FASE: OMGEVINGSVERGUNNING
GETEKEND: RSN
SCHAAL: 1:50
FORMAAT: A3

BLADNUMMER:
181447-003

© BONGERS architecten bv

