



1:1000

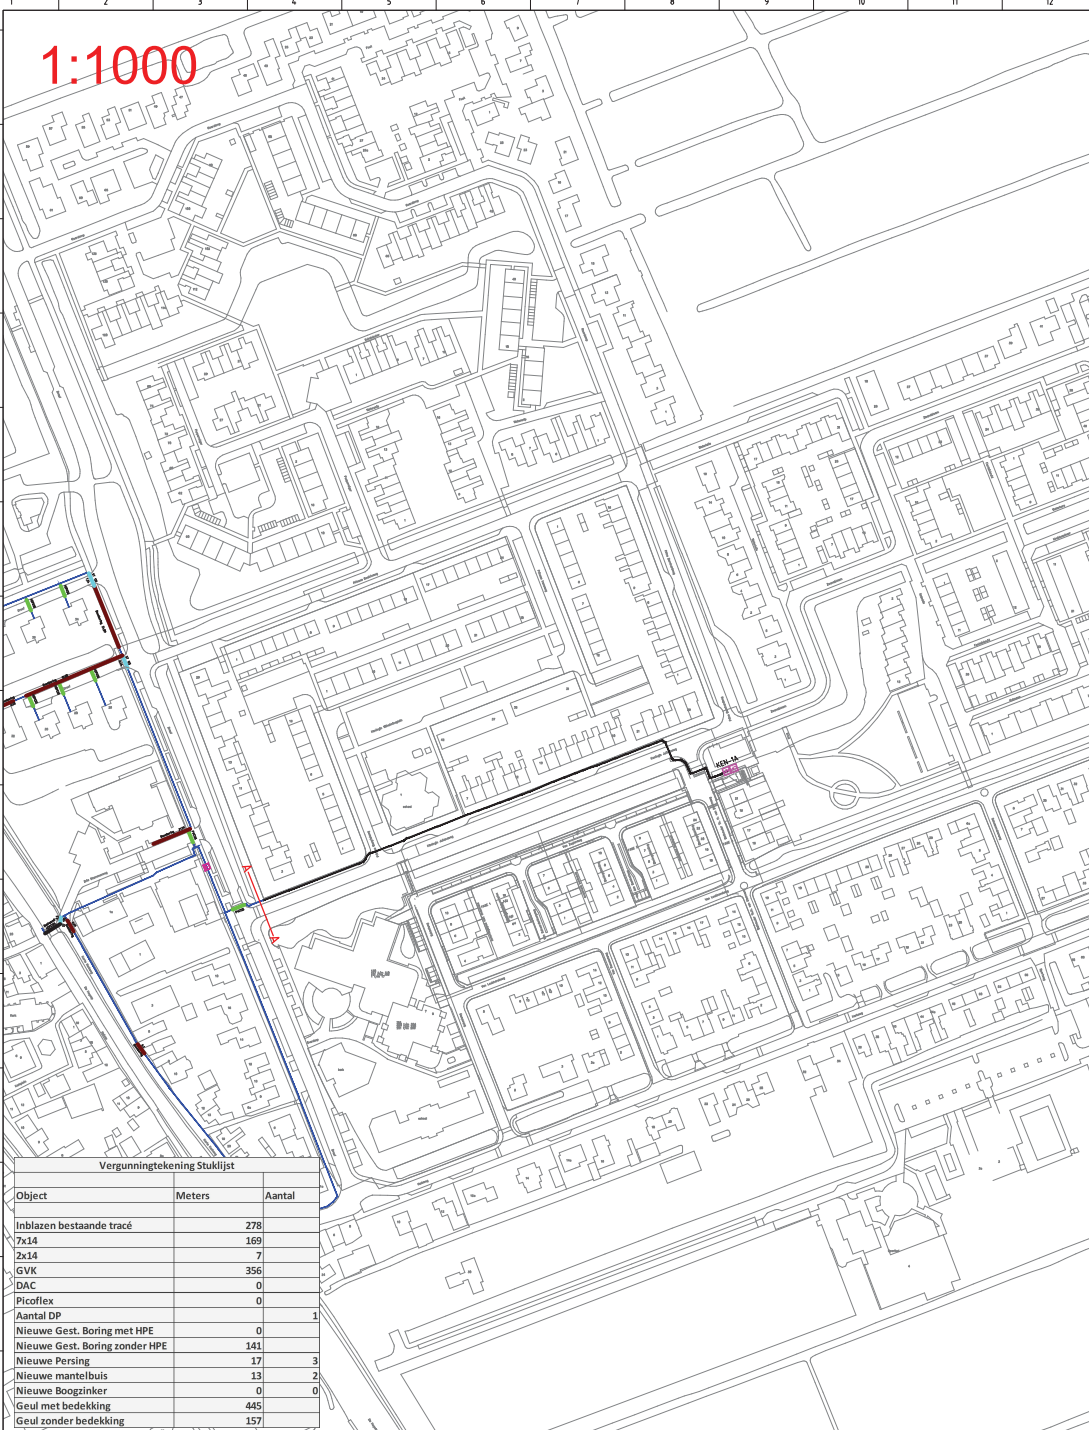

Vergunningtekening Stuklijst		
Object	Meters	Aantal
Inblazen bestaande tracé		278
7x14		169
2x14		7
GVK		356
DAC		0
Picoflex		0
Aantal DP		1
Nieuwe Gest. Boring met HPE		0
Nieuwe Gest. Boring zonder HPE		141
Nieuwe Persing		17
Nieuwe mantelbuis		13
Nieuwe Boogzinker		0
Geul met bedekking		445
Geul zonder bedekking		157

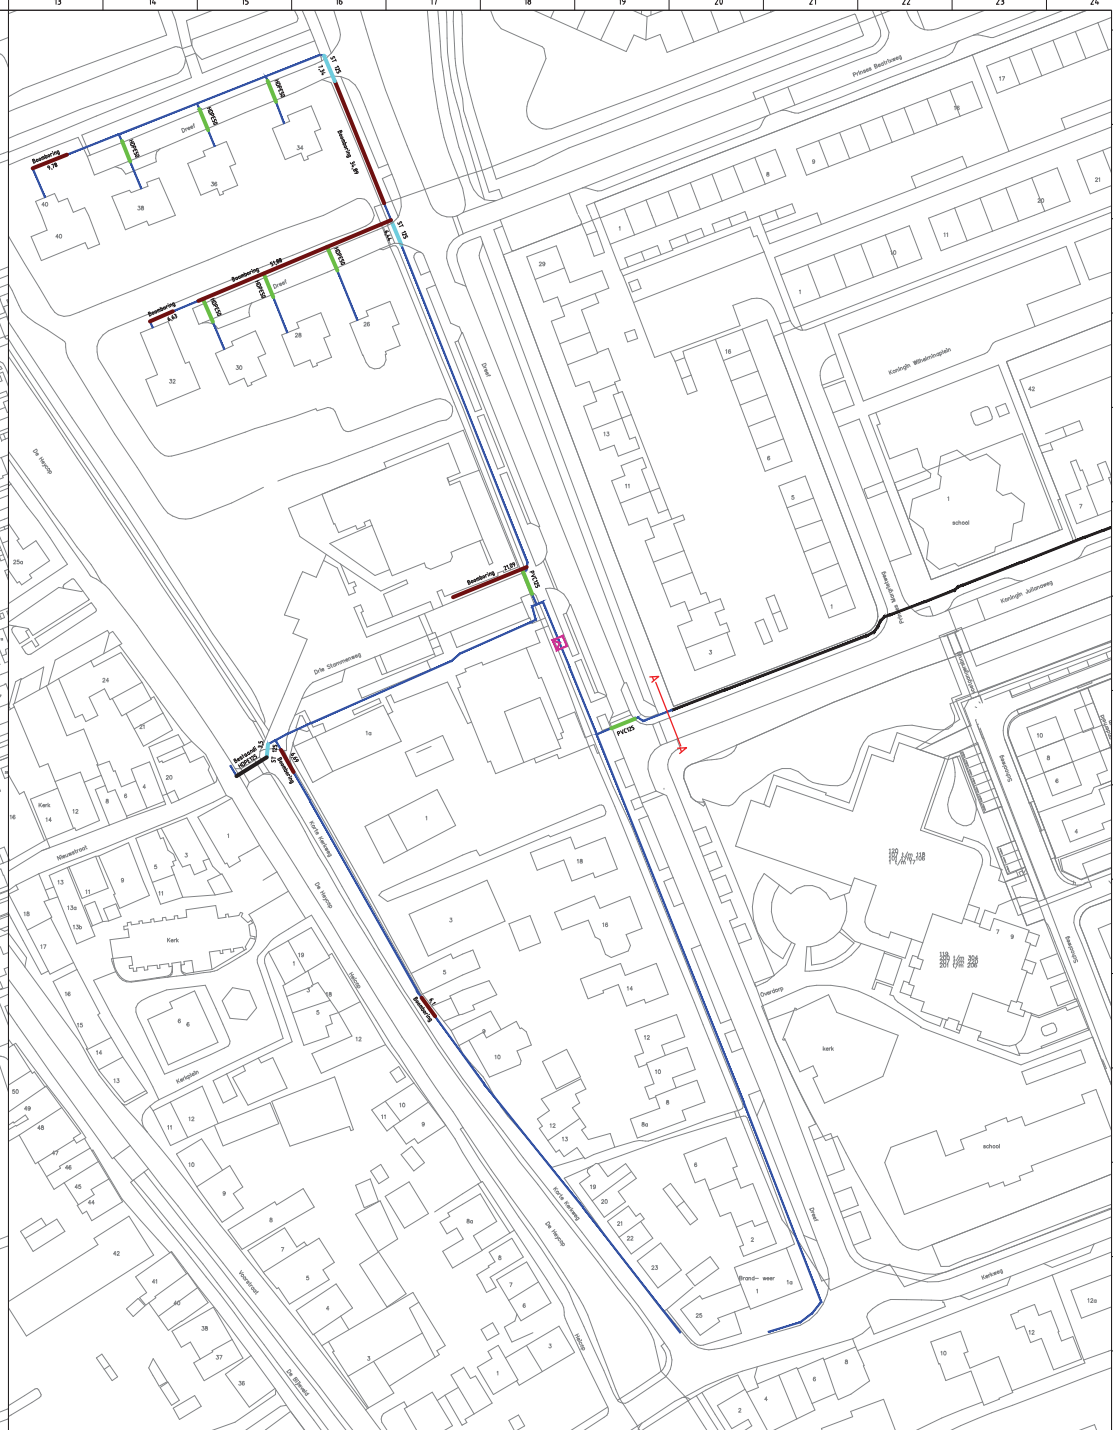

LEGENDA

- Bestaand tracé
- Nieuwe Boring
- GVK
- Nieuw Geul Canal
- Nieuw Geul Slo
- Area Pro
- Locatie

Project: Waterproof fase 4A & 4B  
M0110 - B276  
Pag: N/A (C/F) AP 1848, Model 1.3

Scale	1:1000
Scale	1:1000

Telecom

Vereniging