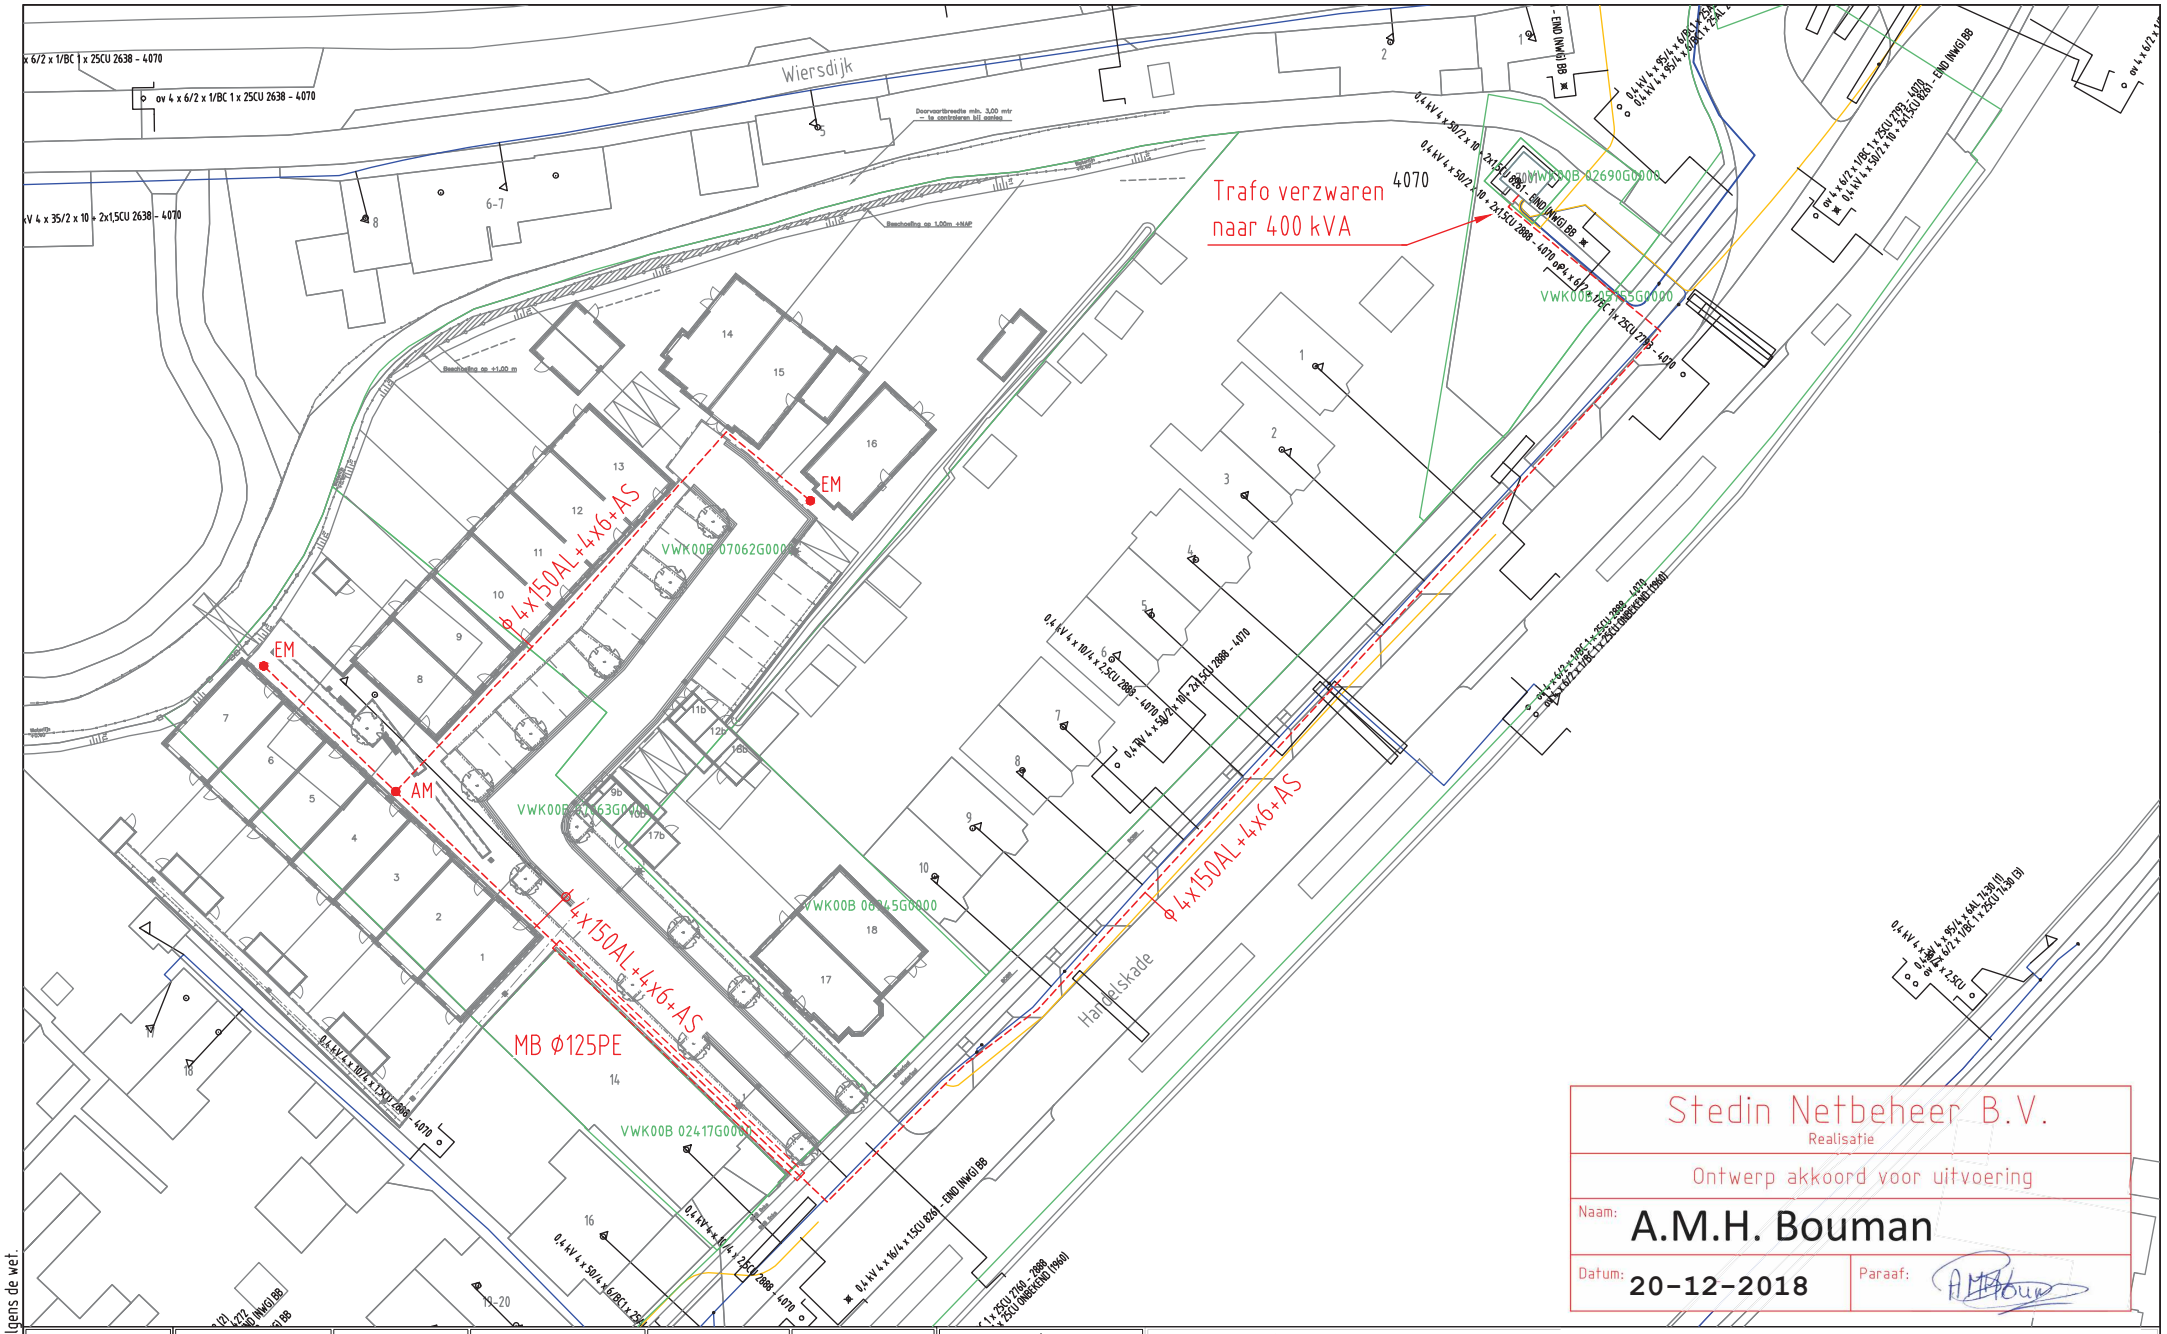

ELEKTRA NIEUW					
	LS-kast	Station	Leveringspunt	Laadpaal	OV mast
	Mast bovengronds	Mof	Bescherming	Abc Tekst	Zinkerbord
	Kabel nieuw	Kabel te rijzen	Kabel te rooien	Buiten Bedrijf	Kadaster

ELEKTRA BESTAAND						
	LS-kast	Station	Leveringspunt	OV mast	Mast bovengronds	Mof	Bescherming
	0,4 kV/OV	0,4 kV	OV	3 kV	6 kV	10/13 kV
	23 kV	25 kV	50 kV	66 kV	150 kV	
	Buiten Bedrijf	Telecom	Aardkabel	Gelijkspanning		

Opmerkingen/Tracélengte;

STEDIN

20181220 Trace Elektra
Handelskade 18 H189 te Nieuwegein
LS-ontwerp
Detailontwerp/Vergunning E

Formaat: A3
Schaal: 1:500
Volgend bladnr:

Wijz: 01	Get: E. Coenen
Datum: 20-12-2018	Gec:
Project: 930000102692 Project	
Ordernr: 50161394	
Documentnr: 20181220-0000-009	
Status: In bewerking	Bladnr: 009

Auteursrecht voorbehouden volgens de wet.