


Object ID	5
Aantal	5
Materiaal	houfkunststof
Type	combi-paal
Omschrijving	houten paal met kunststof manchiet
Fabrikant	KLP
Lengte	600 cm
Lengte manchiet	100 cm (30 cm massief kunststof)
Diameter	17 cm
Inhoud/volume	350 cm

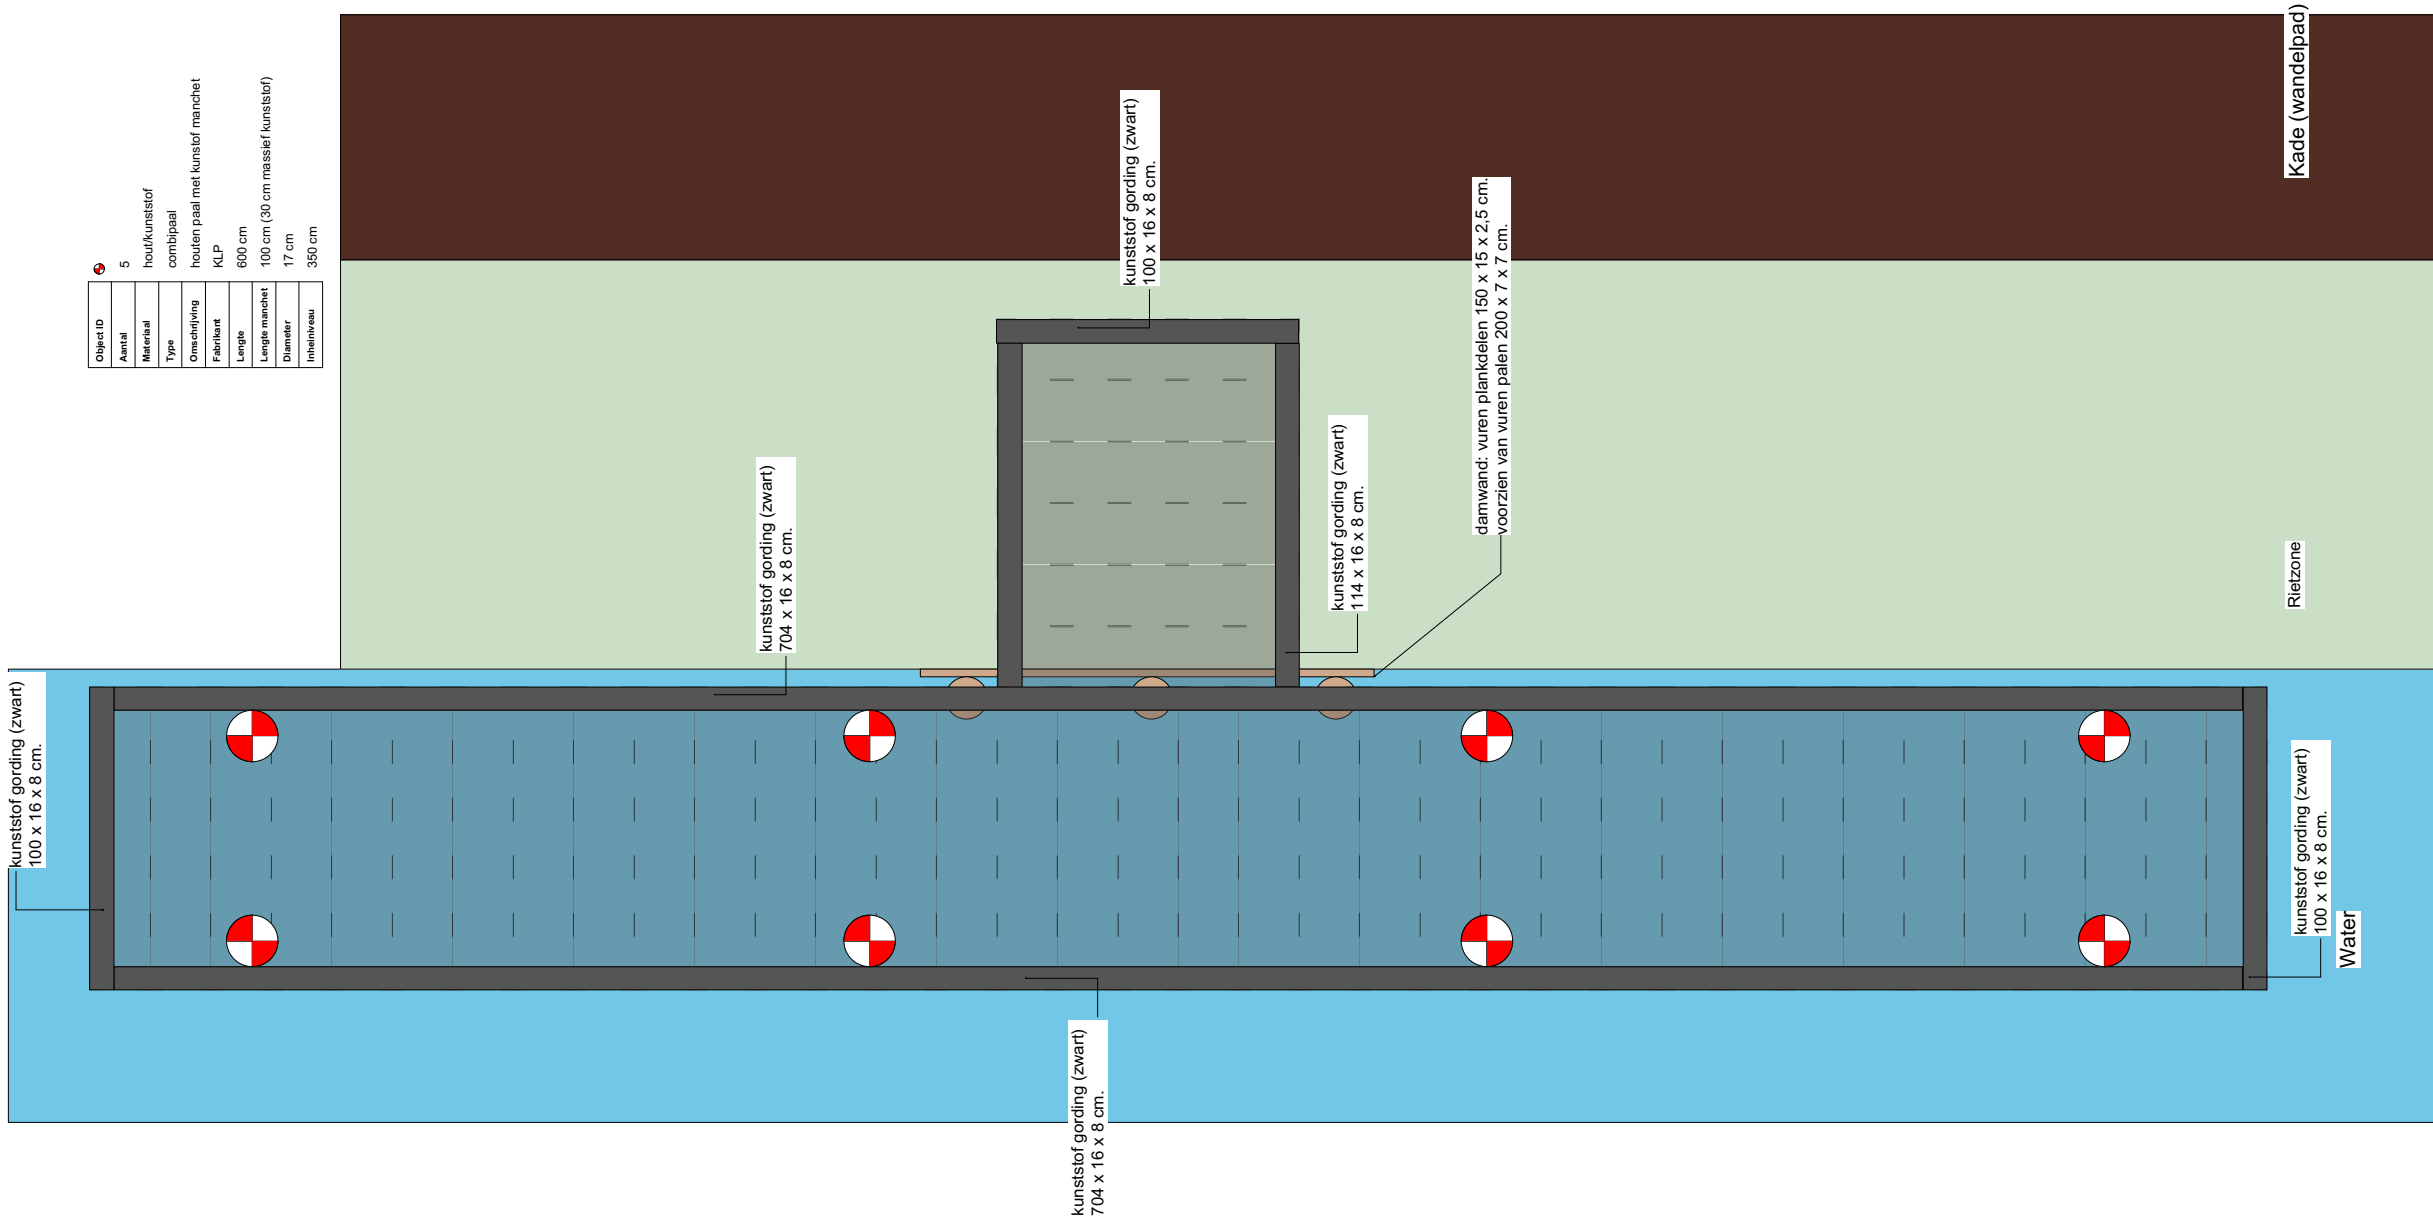

Bovenaanzicht + Palenstaat

Projectnaam	Detail steiger Hekendorp		
Naam en adres klant	St. Oude Hollandse Waterlinie		
Paginanr.	Presentatielaag-3	Bladtitel	Bovenaanzicht