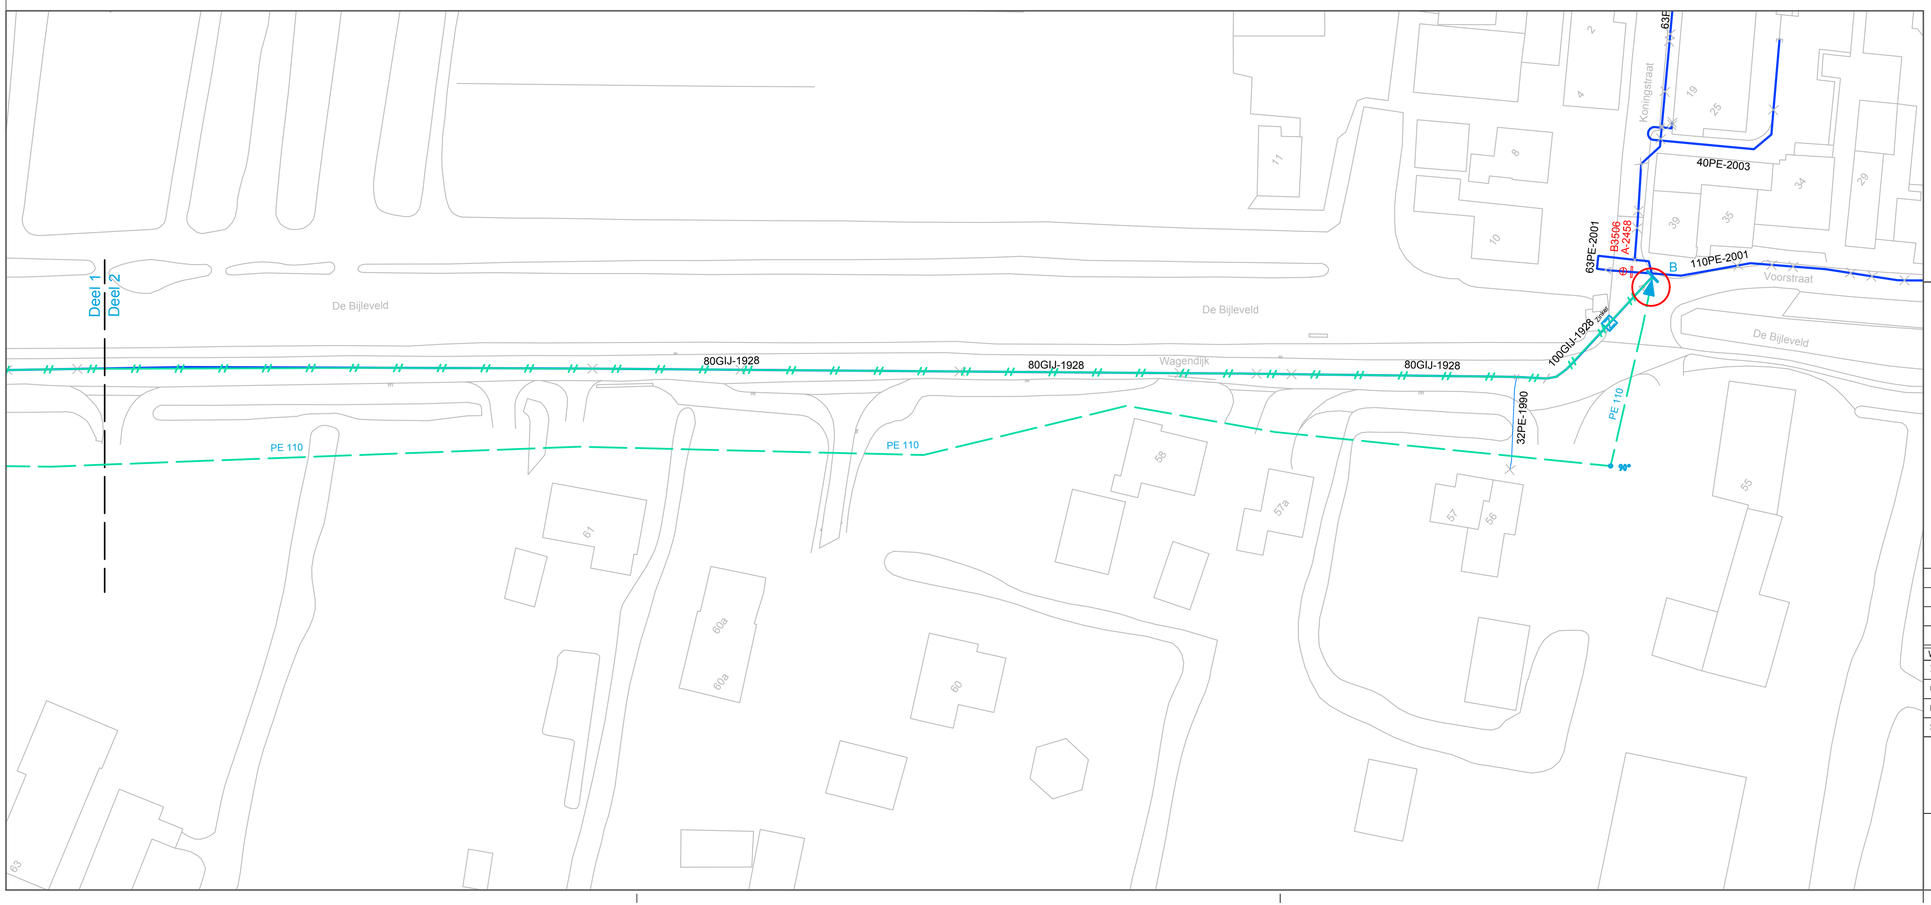

PVC 110 (best.) — 90° — Bocht 110, 90° trekvast (PE 110)

PE 63 (best.) — PE-stuk 80 x 63 t.v. / FFR-stuk 100 x 80 / PE-stuk 100 x 110 t.v. (PE 110)

Detail A

Detail B

Legenda Vitens

- in gebruik zijnde leiding
- geprojecteerde leiding
- buiten gebruik te stellen leiding
- buiten gebruik zijnde leiding
- te verwijderen leiding
- te dammeren leiding

Wijz.d.d.:	No.:	Omschrijving:	Par.	Status

X: 124702 Y: 462489	Datum:	Netwerkpl.nr.: 4046949
Getekend: H. ten Napel	07-06-17	Combi.nr.:
Projectleider: S. Korteland		Tek.nr. derden:
Status: Definitief	Par.:	

GEMEENTE STICHTSE VECHT
HOOFDLEIDING TE KOCKENGEN
Reconstructie hoofdleiding Wagendijk

Vitens

Schaal:	Formaat:	
1:500	A1	2017-4046949-01
Blad: 1 van 1		