


Auteursrecht voorbehouden volgens de wet.

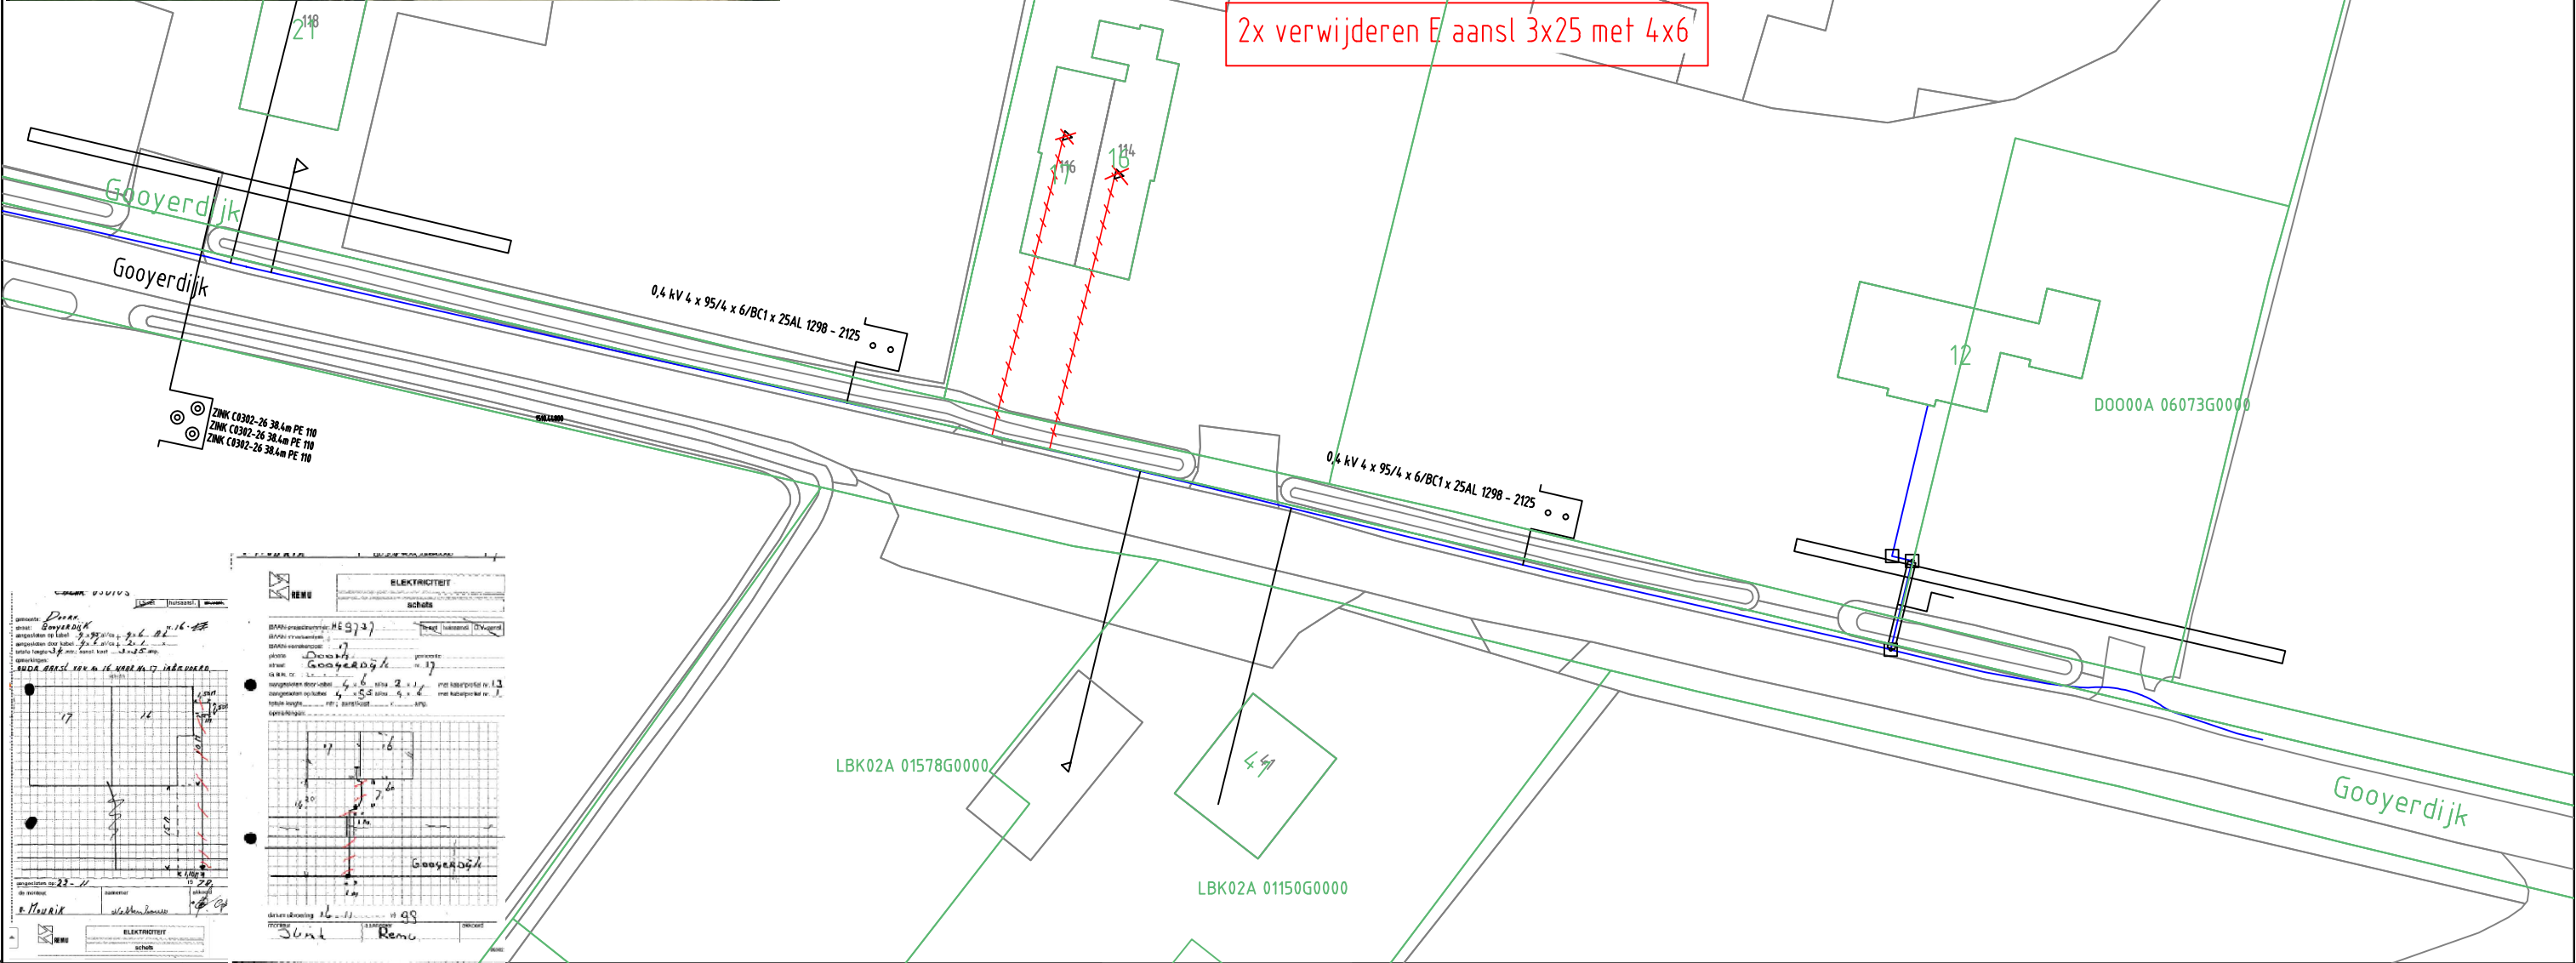

ELEKTRA NIEUW	LS-kast	Station	Leveringspunt	Laadpaal	OV mast
	Mast bovengronds	Mof	Bescherming	Abc Tekst	Zinkerbord
ELEKTRA BESTAAND	---- Kabel nieuw	+++ Kabel te rijden	/// Kabel te rooien	/// Buiten Bedrijf	— Kadaster
	LS-kast	Station	Leveringspunt	OV mast	Mast bovengronds
	0,4 kV/OV	0,4 kV	OV	3 kV	6 kV
	23 kV	25 kV	50 kV	66 kV	150 kV
	Buiten Bedrijf	Telecom	Aardkabel	Gelijkspanning	

Opmerkingen/Tracélengte;
STEDIN 20181126 Trace Elektra
Gooyerdijk 114 , Doorn
LS-PLAN
Detailontwerp/Vergunning E
Volgend bladnr: nvt

Wijz: #0	Get: G.Urban
Datum: 26-11-2018	Gec: Jan van Hal
Project: 930000100769 KGK Aanvraag	
Ordernr: 50160396	
Documentnr: 20181126-0000-085	
Status: Voor uitvoering	Bladnr: 085