


# LS-storing, kabel + boring

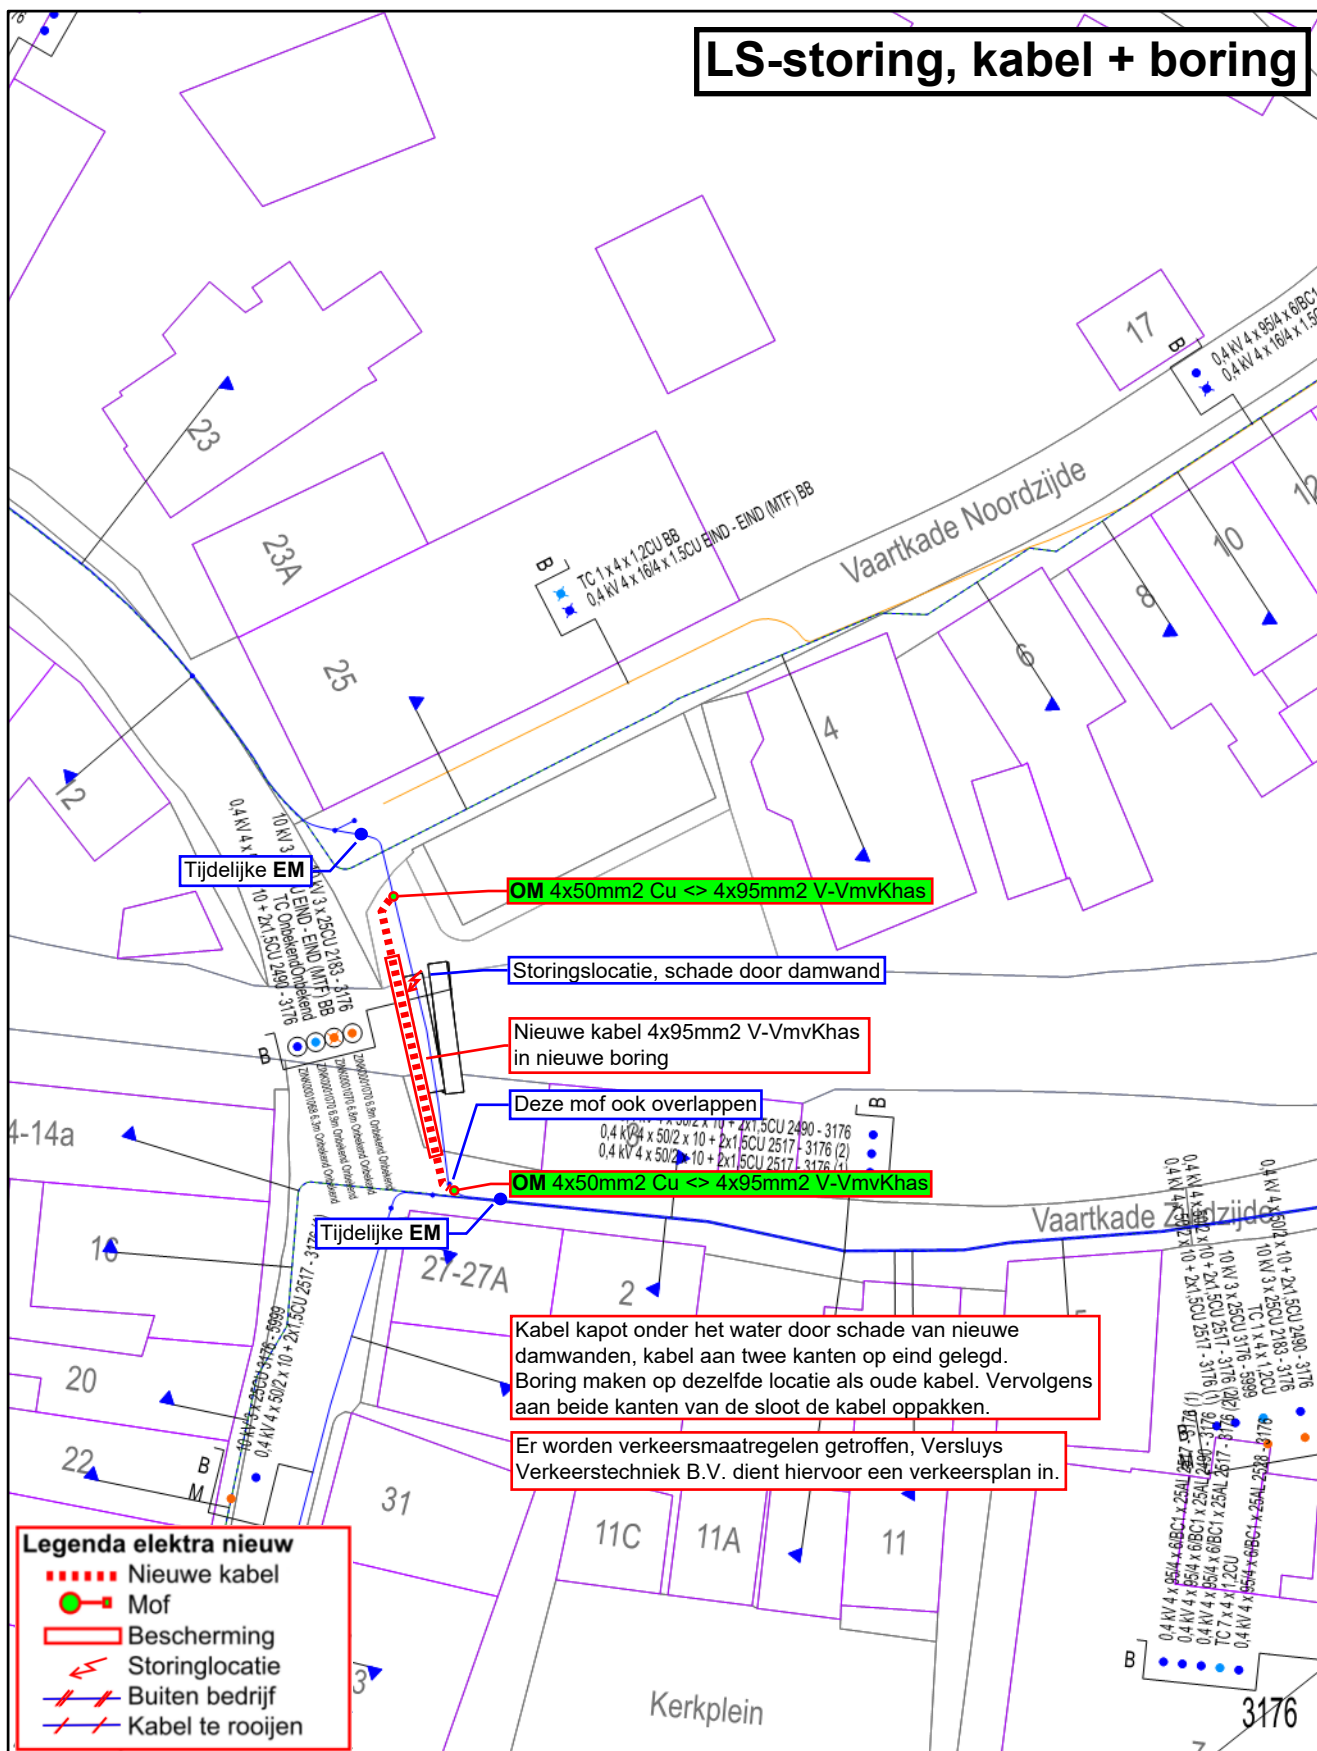

60833606\_Plantekening  
Vaartkade Zuidzijde thv 3,  
Linschoten  
Uitvoerder: Marcel van Doorn  
Tel. nr. : 06-29570319

Stedin Netbeheer B.V.



Discipline: Elek  
Schaal: 1 : 400  
Datum: 28-1-2019  
Gebruiker: 604009  
Paginanummer: 1 van 1

