






Gevelaanzicht Achterzijde, Schaal: 1 : 5

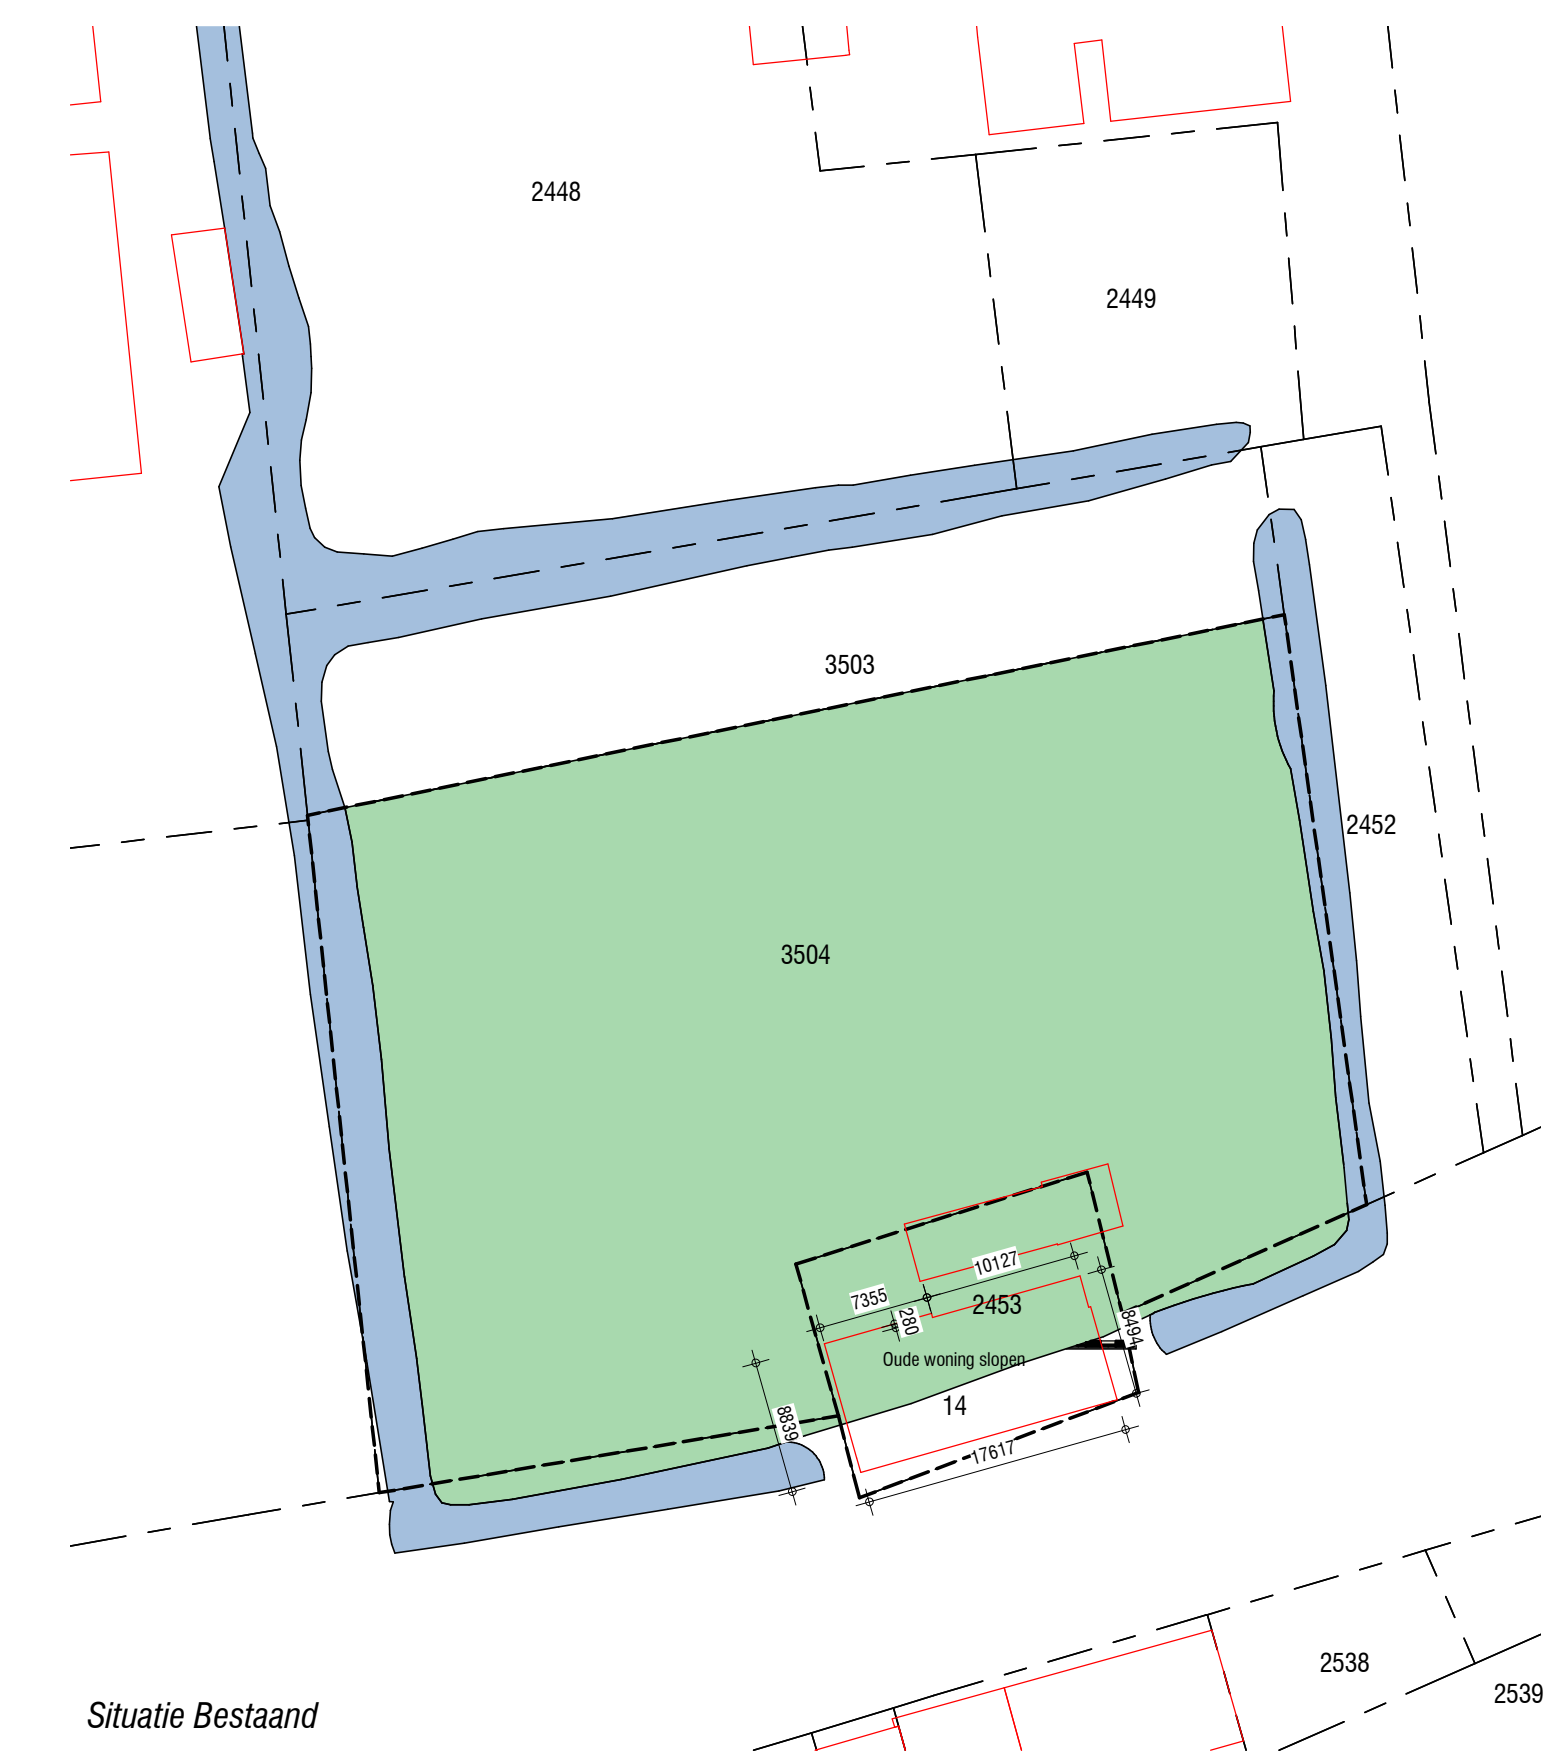

**Situatie Bestaand**

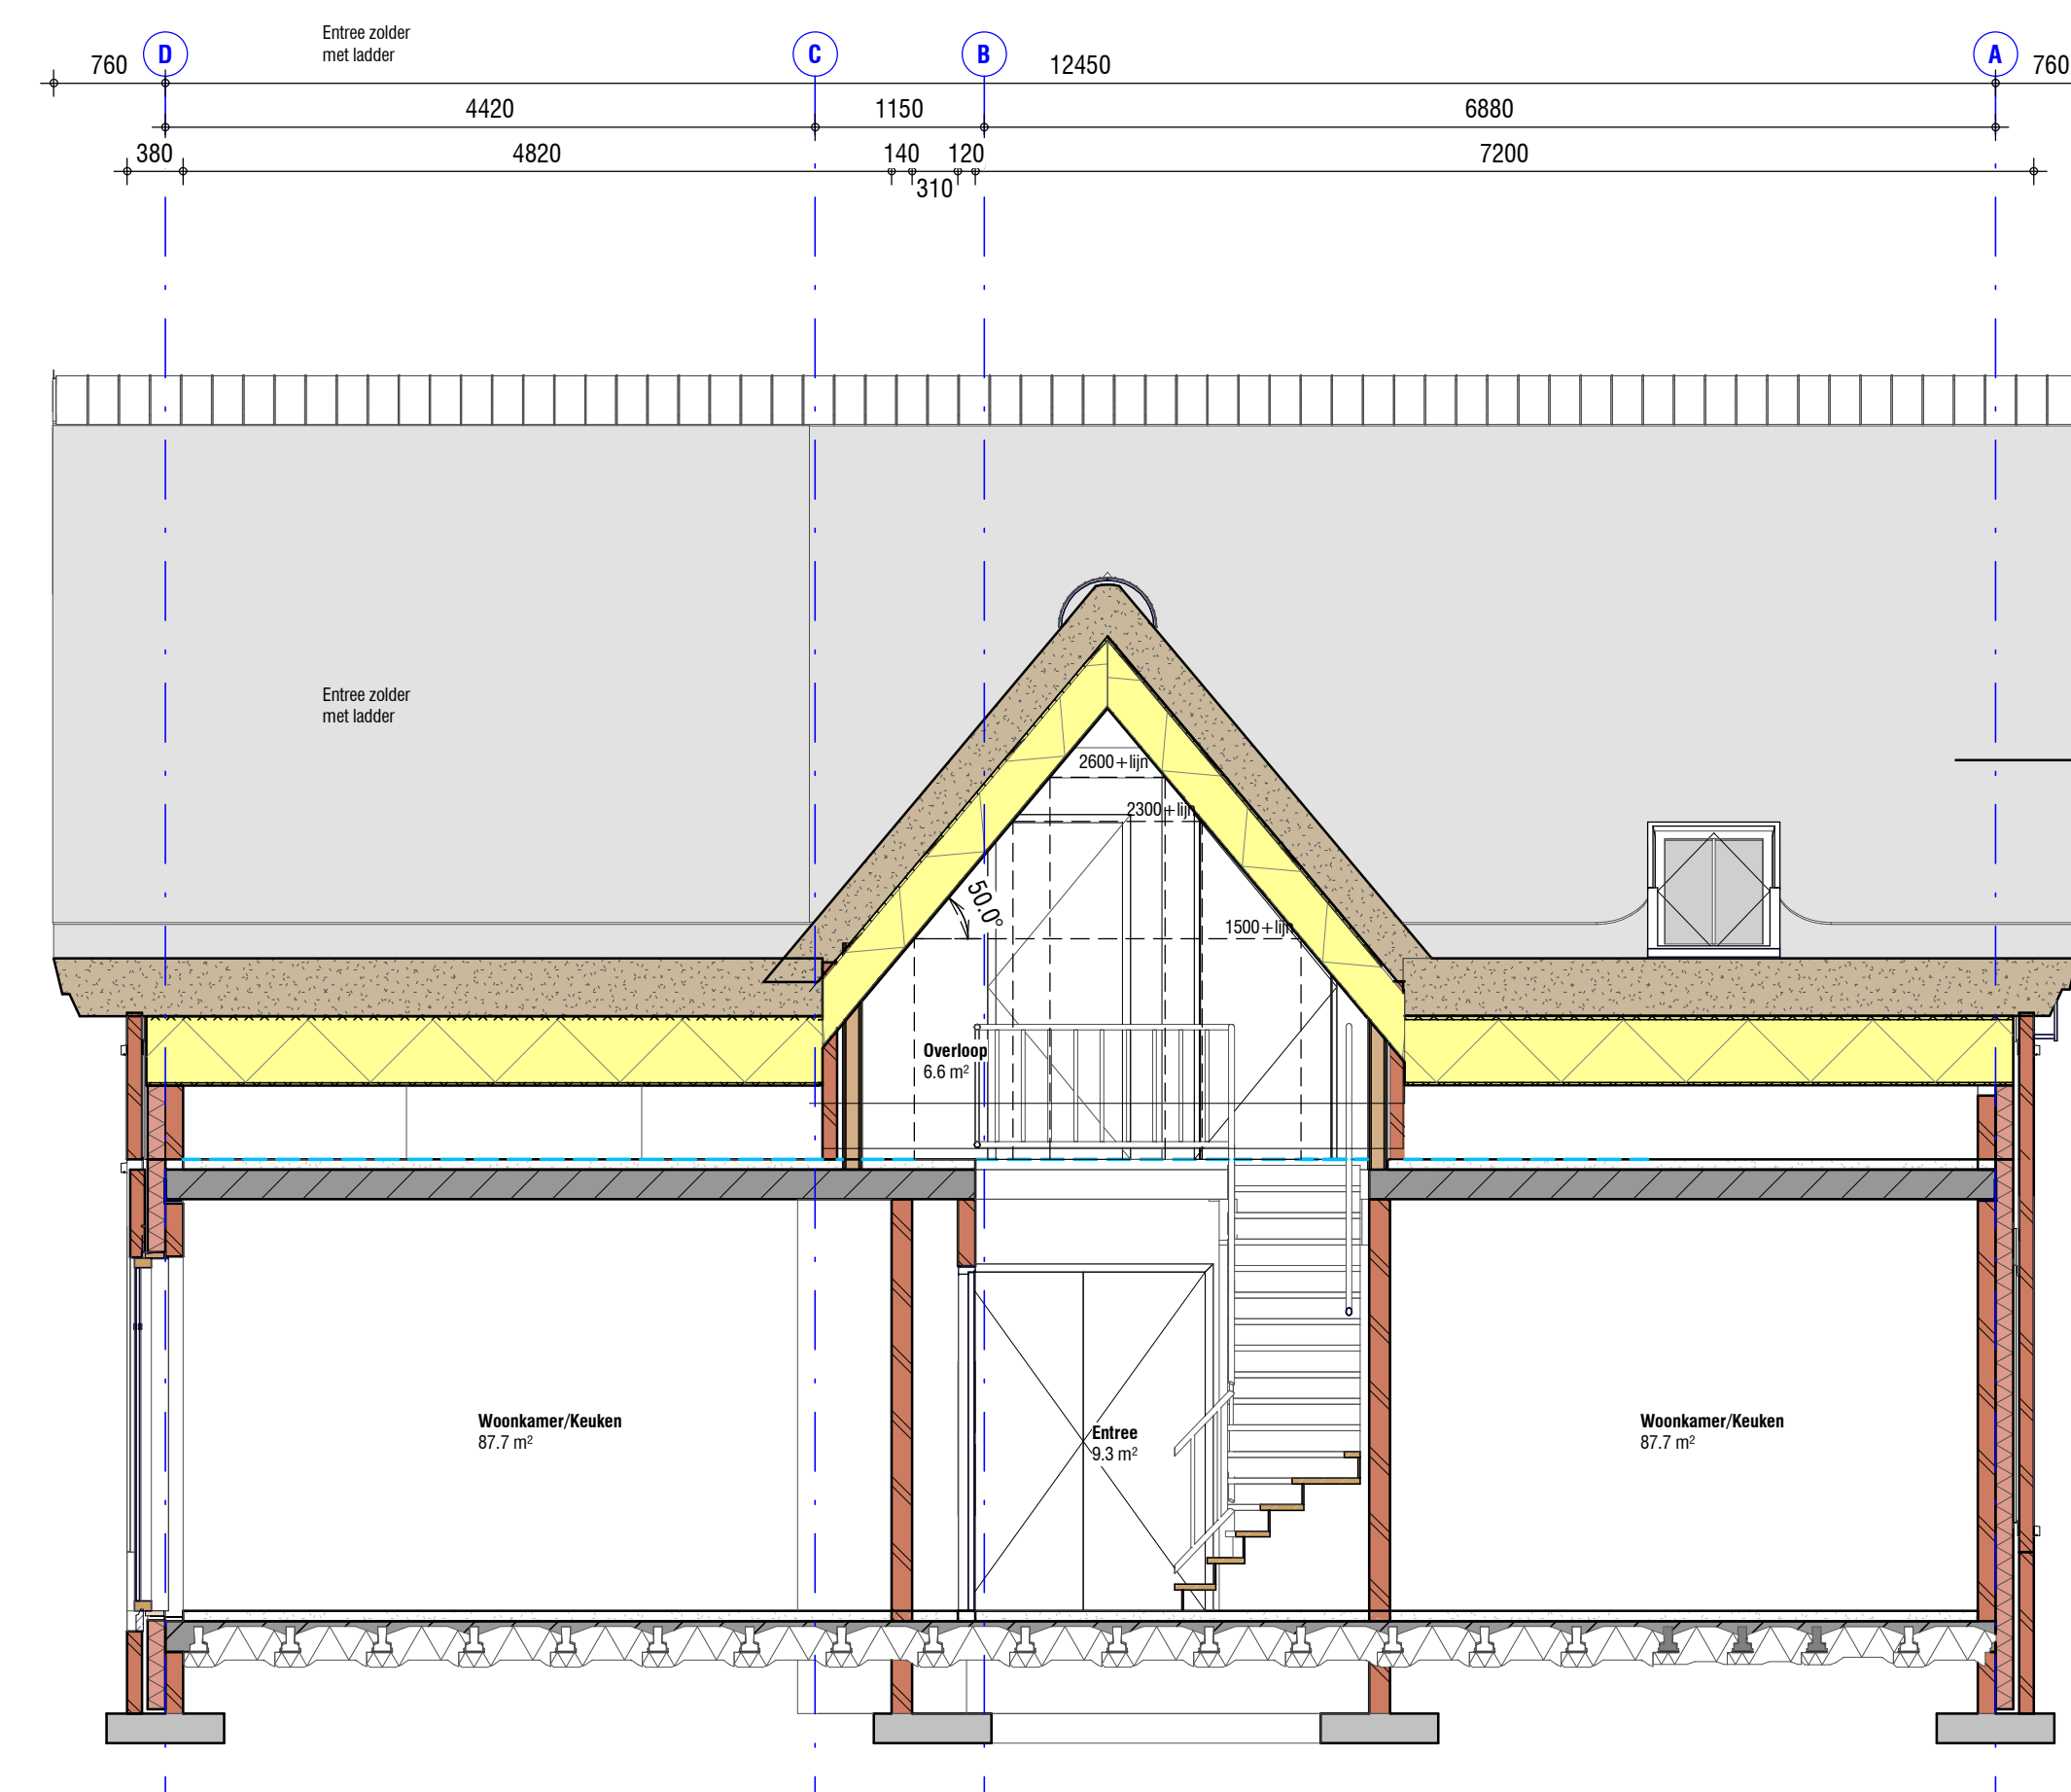

 DRSN A, Schaal: 1 : 50

Voorduur	
Metselwerk	
Duco Top ZR	

REGELGEVING
<p>Het gehele bouwwerk voldoet aan de eisen van het bouwbesluit 2012 en alle daarin vermelde normen</p>
<p>Constructie conform opgaaf constructeur: Alle constructietekeningen en berekeningen worden ter goedkeuring opgesteld naar afdeling Bouw- en Woningtoezicht van de gemeente.</p>
<p>Aansluitmogelijkheid voor aansluiting op distributienet van elektriciteit volgens voorschriften elektriciteitsvoorzieningen NEN1010</p>
<p>Maximaal type of in nabijheid van stookplaats orbrandbaar conform NEN 6064</p>
<p>Inbraakwerendheid buitenkozijnen, ramen en deuren, minimaal weerstandsklasse 2 volgens NEN 5096</p>

afb-code	onderdeel	material	kleur	oorsig
21	zilveren	cape god	antraciet	
51	kezijsen	hout	antraciet	
31	ramen	hout	antraciet	
47	boordkleur	keramiek	antraciet	
47	dakbedekking	EPDM	zwart	

▲ FORMAAT: A0\_1819      ▲ TEKENINGNUMMER: OB-21  
 ▲ SCHAAL: 1:50  
 ▲ DATUM: 15-01-2019



3BM Bouwtechniek  
Wattalaan 17  
2335 LZ Zoeterwoud  
Tel. 078 700 232  
warene@3bm.nl  
www.3bm.co.nl