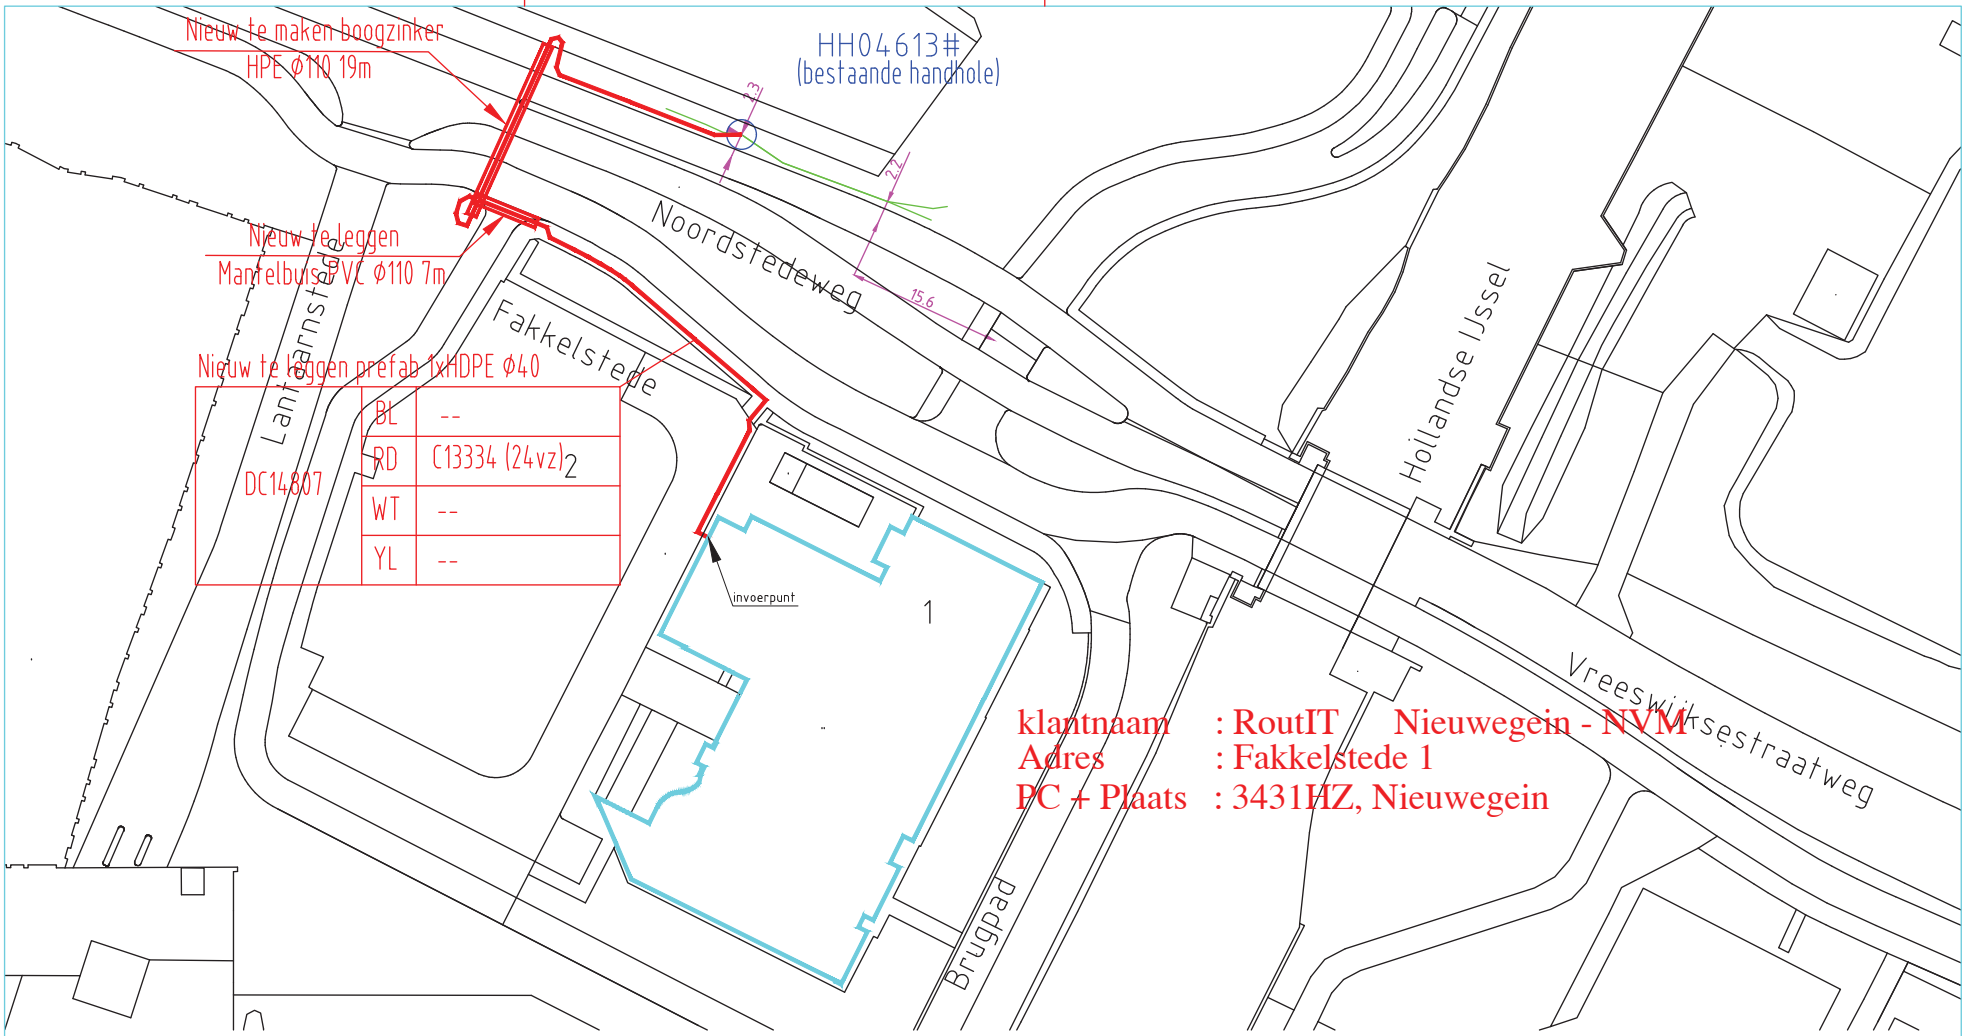


Verklaring

- Bestaande trace
- Nieuw trace
- Blaas trace
- Bestaande buis
- Te leggen / boren / persen buis
- Te plaatsen HH
- Bestaande HH
- Lokatie met LOKnr.

| Uitg. | Gewijzigd | Datum | Gecontroleerd | Datum | Omschrijving |
|---|---|---|---|---|---|

Vertrouwelijk

Eigenaar/Afdeling: IT NW BT Glas

Classificatie:
VERTROUWELIJK
~~INTEGER~~
~~BESCHIKBAAR~~

RoutIT ? Nieuwegein - NVM
Fakkelstede 1
Nieuwegein

Gemeente: Nieuwegein

| | Naam | Datum |
|---|---|---|
| Getekend: | VWT | 28-12-2018 |
| Gecontr.: | VWT | 28-12-2018 |
| Totaal aantal bladen: | | |
| Tek.nr. derden: | | |

| Versie | Formaat |
|---|---|
| 2 | A3 |
| Uitgave | Schaal |
| A | 1:500 |

TELE2

Telecom

vergunningsaanvraag

ND18-09-2307 732240