





Verbreding watergang  
Schaal 1:1000

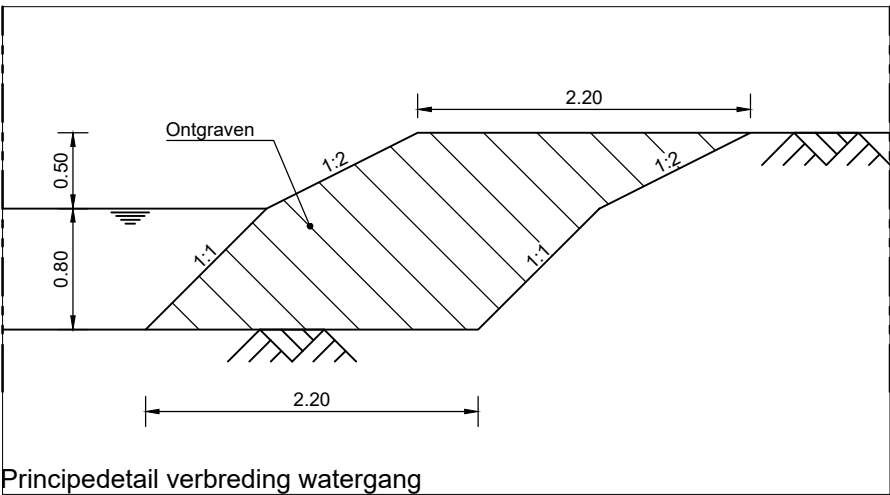

	Lengte	Verbreding	Oppervlakte
Watergang 1	383.57 m	2.2 m	843.85 m <sup>2</sup>
Watergang 2	379.44 m	2.2 m	834.77 m <sup>2</sup>
Totaal			1678.62 m <sup>2</sup>

Algemeen:  
-Maten in meters tenzij anders aangegeven  
-Hoogtemaatvoering in meters t.o.v. NAP tenzij anders aangegeven

<b>Lopikeweg-oost</b> Watercompensatie Oevers en beschoeiingen	VERIE	DATUM	GETEKEND	GECONTROLEERD
	C1	02-09-2019	W. Loos	P. Verweij
 <div>Postbus 50 3410 CB LOPIK Tel: (0348) 55 99 55 Fax: (0348) 55 15 88 E-mailadres: gemeente@lopi.nl</div>	SCHAL	1:1000		
	FORMAAT	A0 (841x1189)		
	STATUS	Concept		
	NUMMER	2019-0055		
	BLAD	1 van 1		