



DEELGEBIED F
SCHAAL 1:1000




DEELGEBIED G
SCHAAL 1:1000




DEELGEBIED H
SCHAAL 1:1000

- LEGENDA**
- Werkgrens
 - Bestaande topografie
 - Bestaande inlaten / duikers HDJR
 - Bestaande steigers
 - Beschoeiing, vervangen jaar 1 (type A - voor bestaande beschoeiing)
 - Beschoeiing, vervangen jaar 1 (type B - voor bestaande beschoeiing)
 - Beschoeiing, vervangen jaar 1 (type C - achter bestaande beschoeiing)
 - Opbreken opsluitband 100x200 mm
 - Opbreken betonstraatstenen keformaat halfsteensverband kleur: grijs
 - Graven water (ca. 105 m2)


	Gem. afst. tot bestaande beschoeiing (m1)	lengte (m1)	Verandering oppervlak water (m2)
Type A	0,20	3285	-657
Type B	0,25	4200	-1050
Type C	-1,62	65	105
		7550	-1602

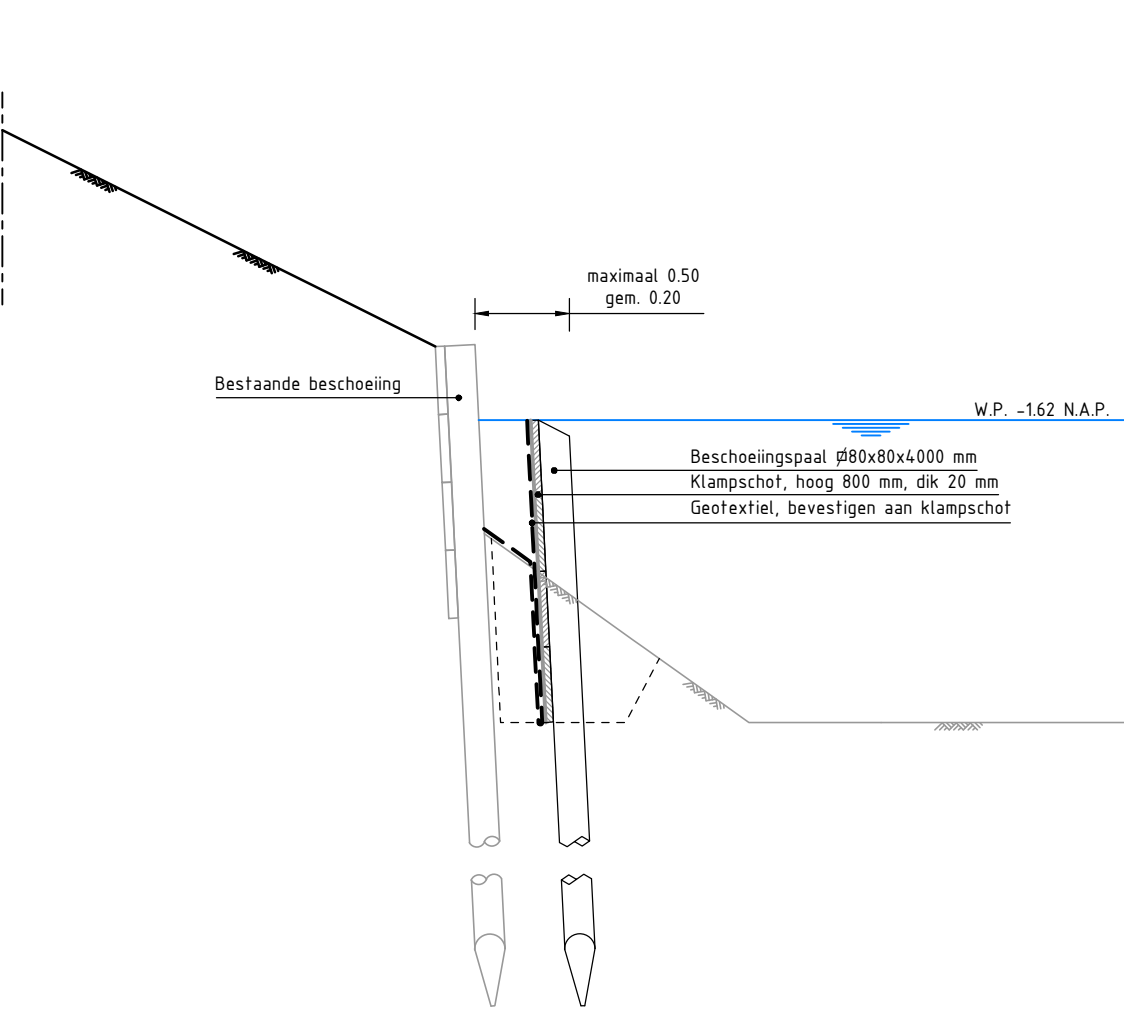

PRINCIPE DETAIL BESCHOEIING TYPE A
SCHAAL 1:20

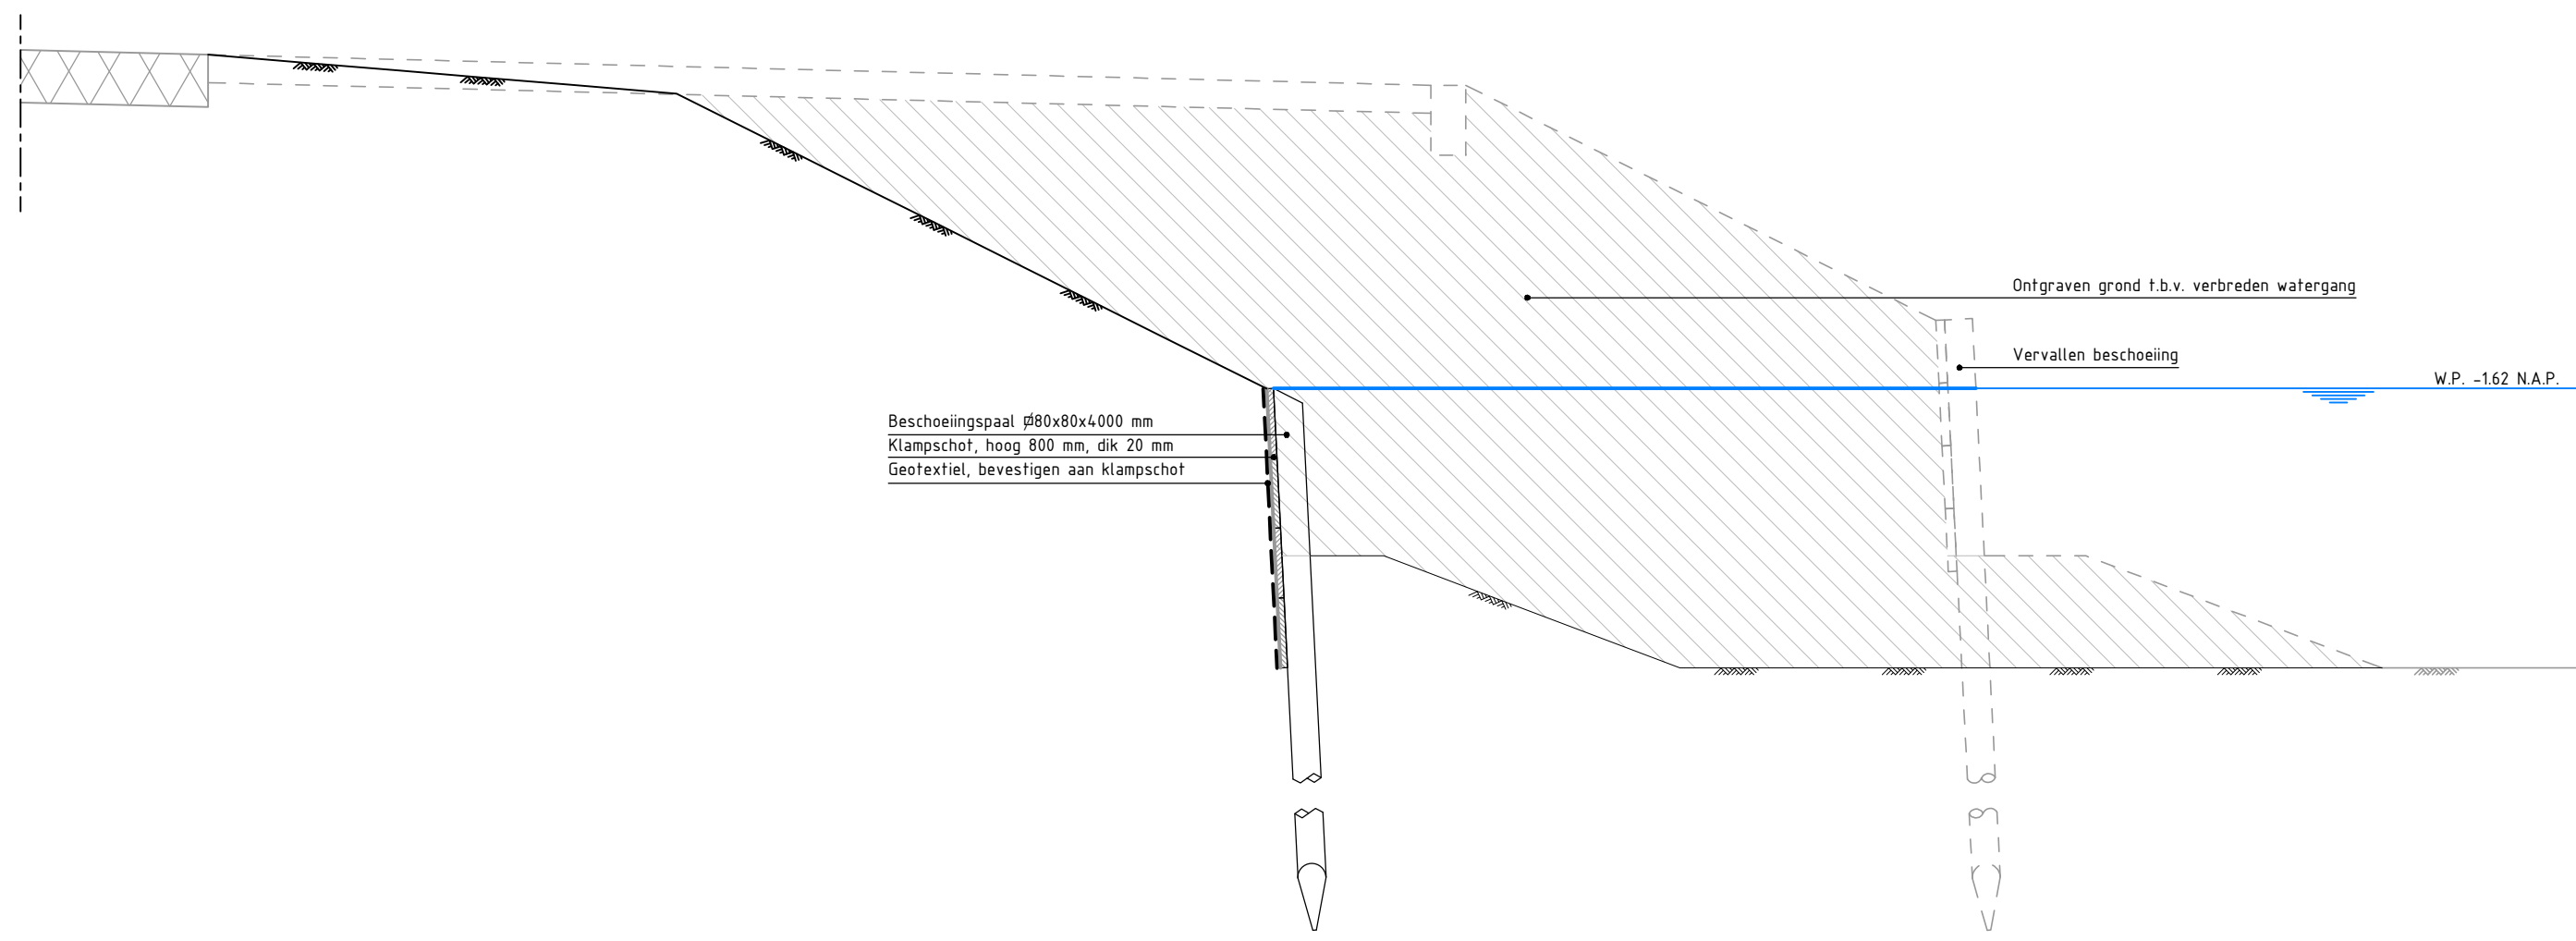

PRINCIPE DETAIL BESCHOEIING TYPE C
SCHAAL 1:20

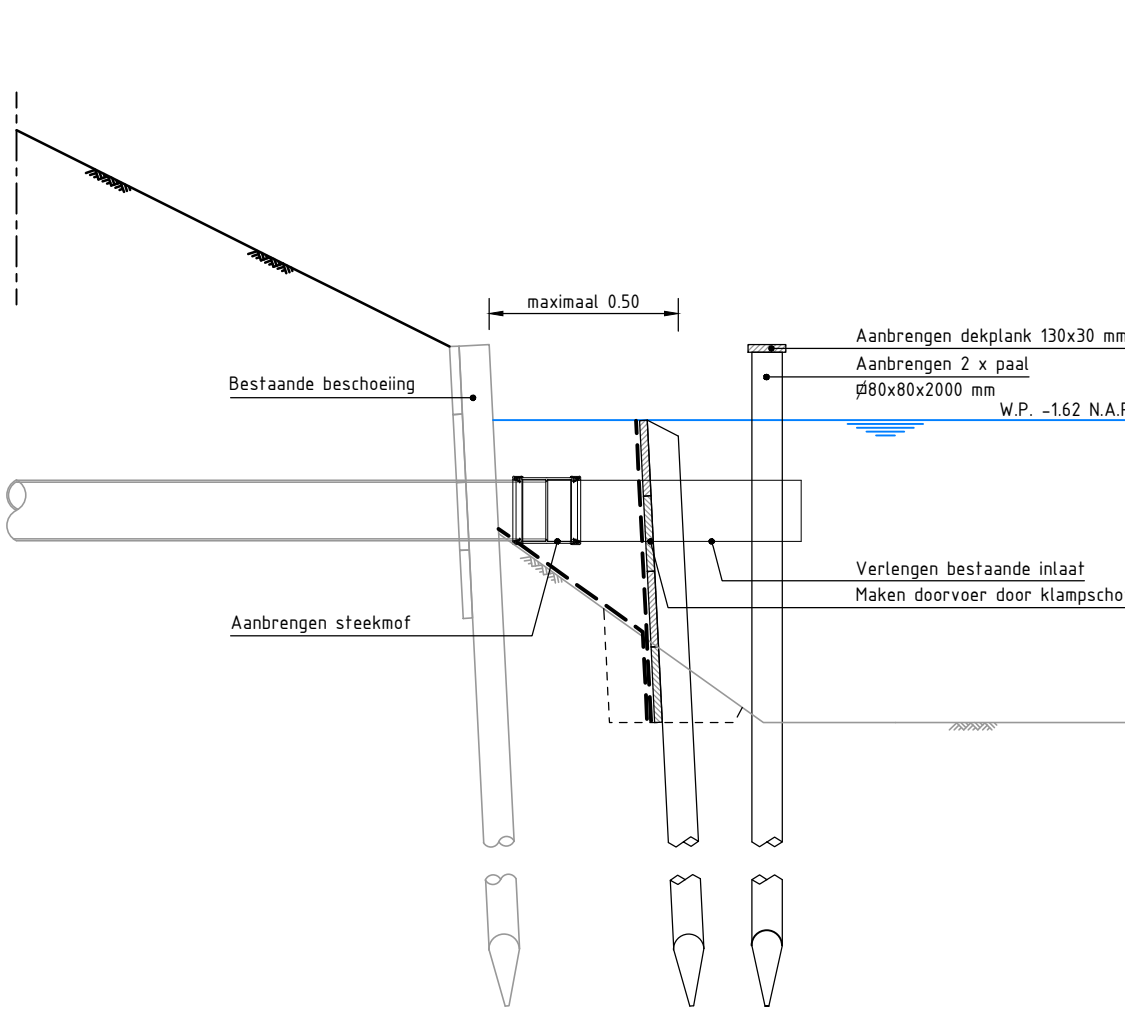

PRINCIPE DETAIL INLATEN BESCHOEIING
SCHAAL 1:20

0 10 20 30 40m

5.0					
4.0					
3.0					
2.0					
1.0	03-07-2019	Basistekening	R. Lelieveld	B. Nienhuis	
0					

Project: ONDERHOUDSPROGRAMMA OEVERS EN BESCHOEIINGEN
Onderdeel: TE VERVANGEN BESCHOEIING - JAAR 1 OOSTELIJK DEEL

Datum: 03-07-2019	Formaat: A0	Schaal: 1:1000	Getekend: R. Lelieveld	Par: B. Nienhuis	Par:
Taak: VERGUNNING	Status: CONCEPT	versie: v1.0	Tekeningnummer: 171201-TEK-VG-02		

Opdrachtgever: Gemeente Loosdrecht
Opdracht: 171201-TEK-VG-02
Tekeningsnummer: 171201-TEK-VG-02

Contactpersoon: De heer G.M. Boer
Telefoonnummer: 06-48121212

Maas & Nienhuis
civiltechnisch