



Doorsnede A-A

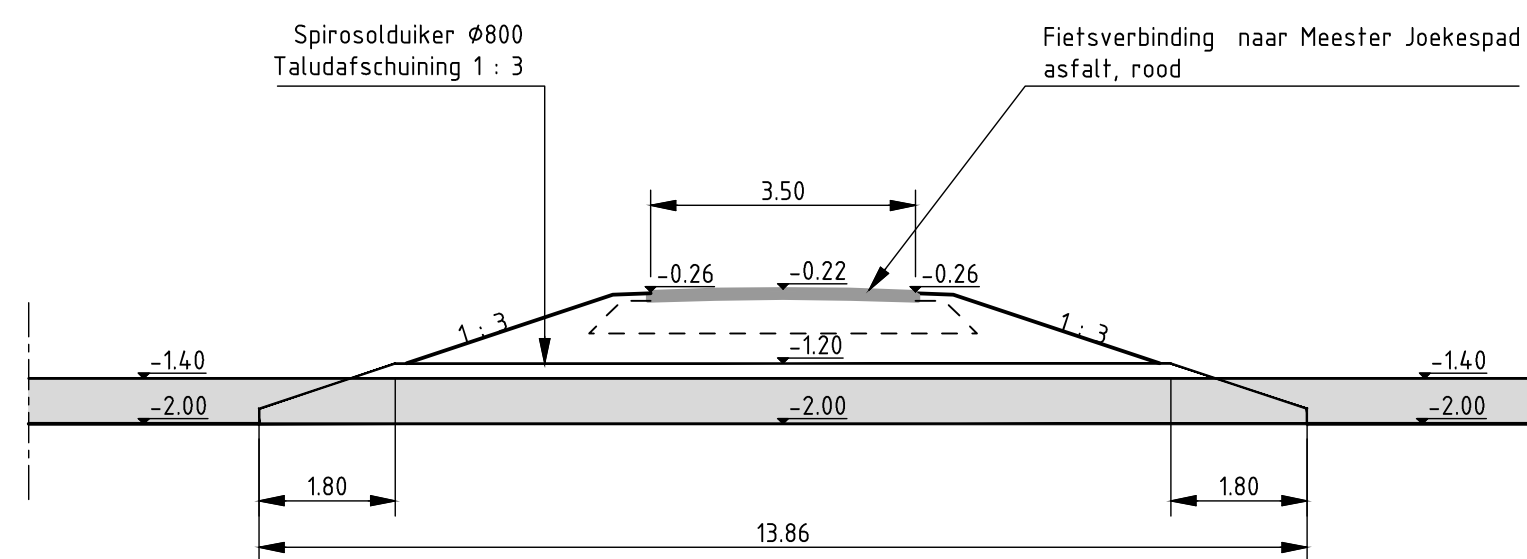

Doorsnede B-B

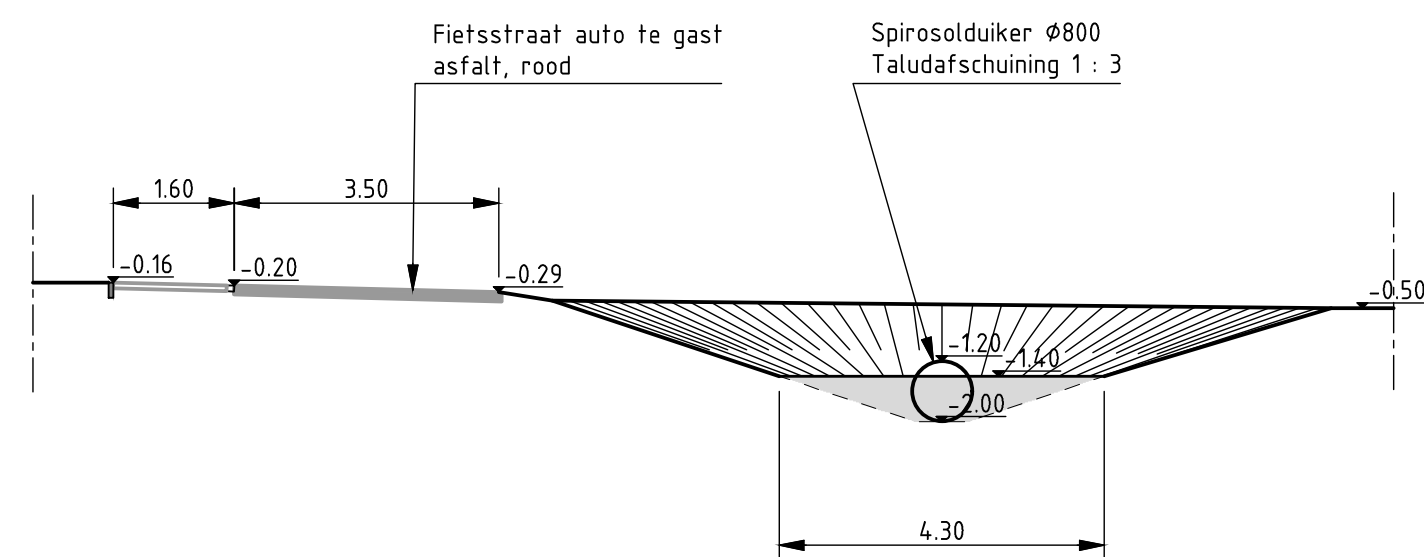

Aanzicht C-C



Situatie (1 : 500)

A	10-12-2018	CONCEPT	JS
NR	DATUM	WIJZIGING	GET.

OPDRACHTGEVER	TEKENAAR	SCHAAL
Maatschap Den Oudsten	J. Schoonderwoerd	1:100 / 1:500
PROJECTOMSCHRIJVING	PROJECTLEIDER	FORMAAT
Hof van Leyland bouw - en woonrijp maken voormalig Den Oudsten terrein Woerden		A1
TEKENINGOMSCHRIJVING	TEKENINGNUMMER	WIJZ NR
Dammen met duikers Meester Joekespad Situatie / profielen	1710014-WH-V01	A
STATUS		
Vergunningaanvraag		

KRUISWIJK
Kruiswijk Groep BV // Handelsweg 5 // 2861 GN Bergenbicht