


-  Kavelpad (aan te leggen door dhr. Nap)
-  Bouwweg (aan te leggen door dhr. Nap)
-  Aantakkingen (aan te leggen door gemeente worden)
-  Te verwijderen bestaand kavelpad
-  Te dempen watergang

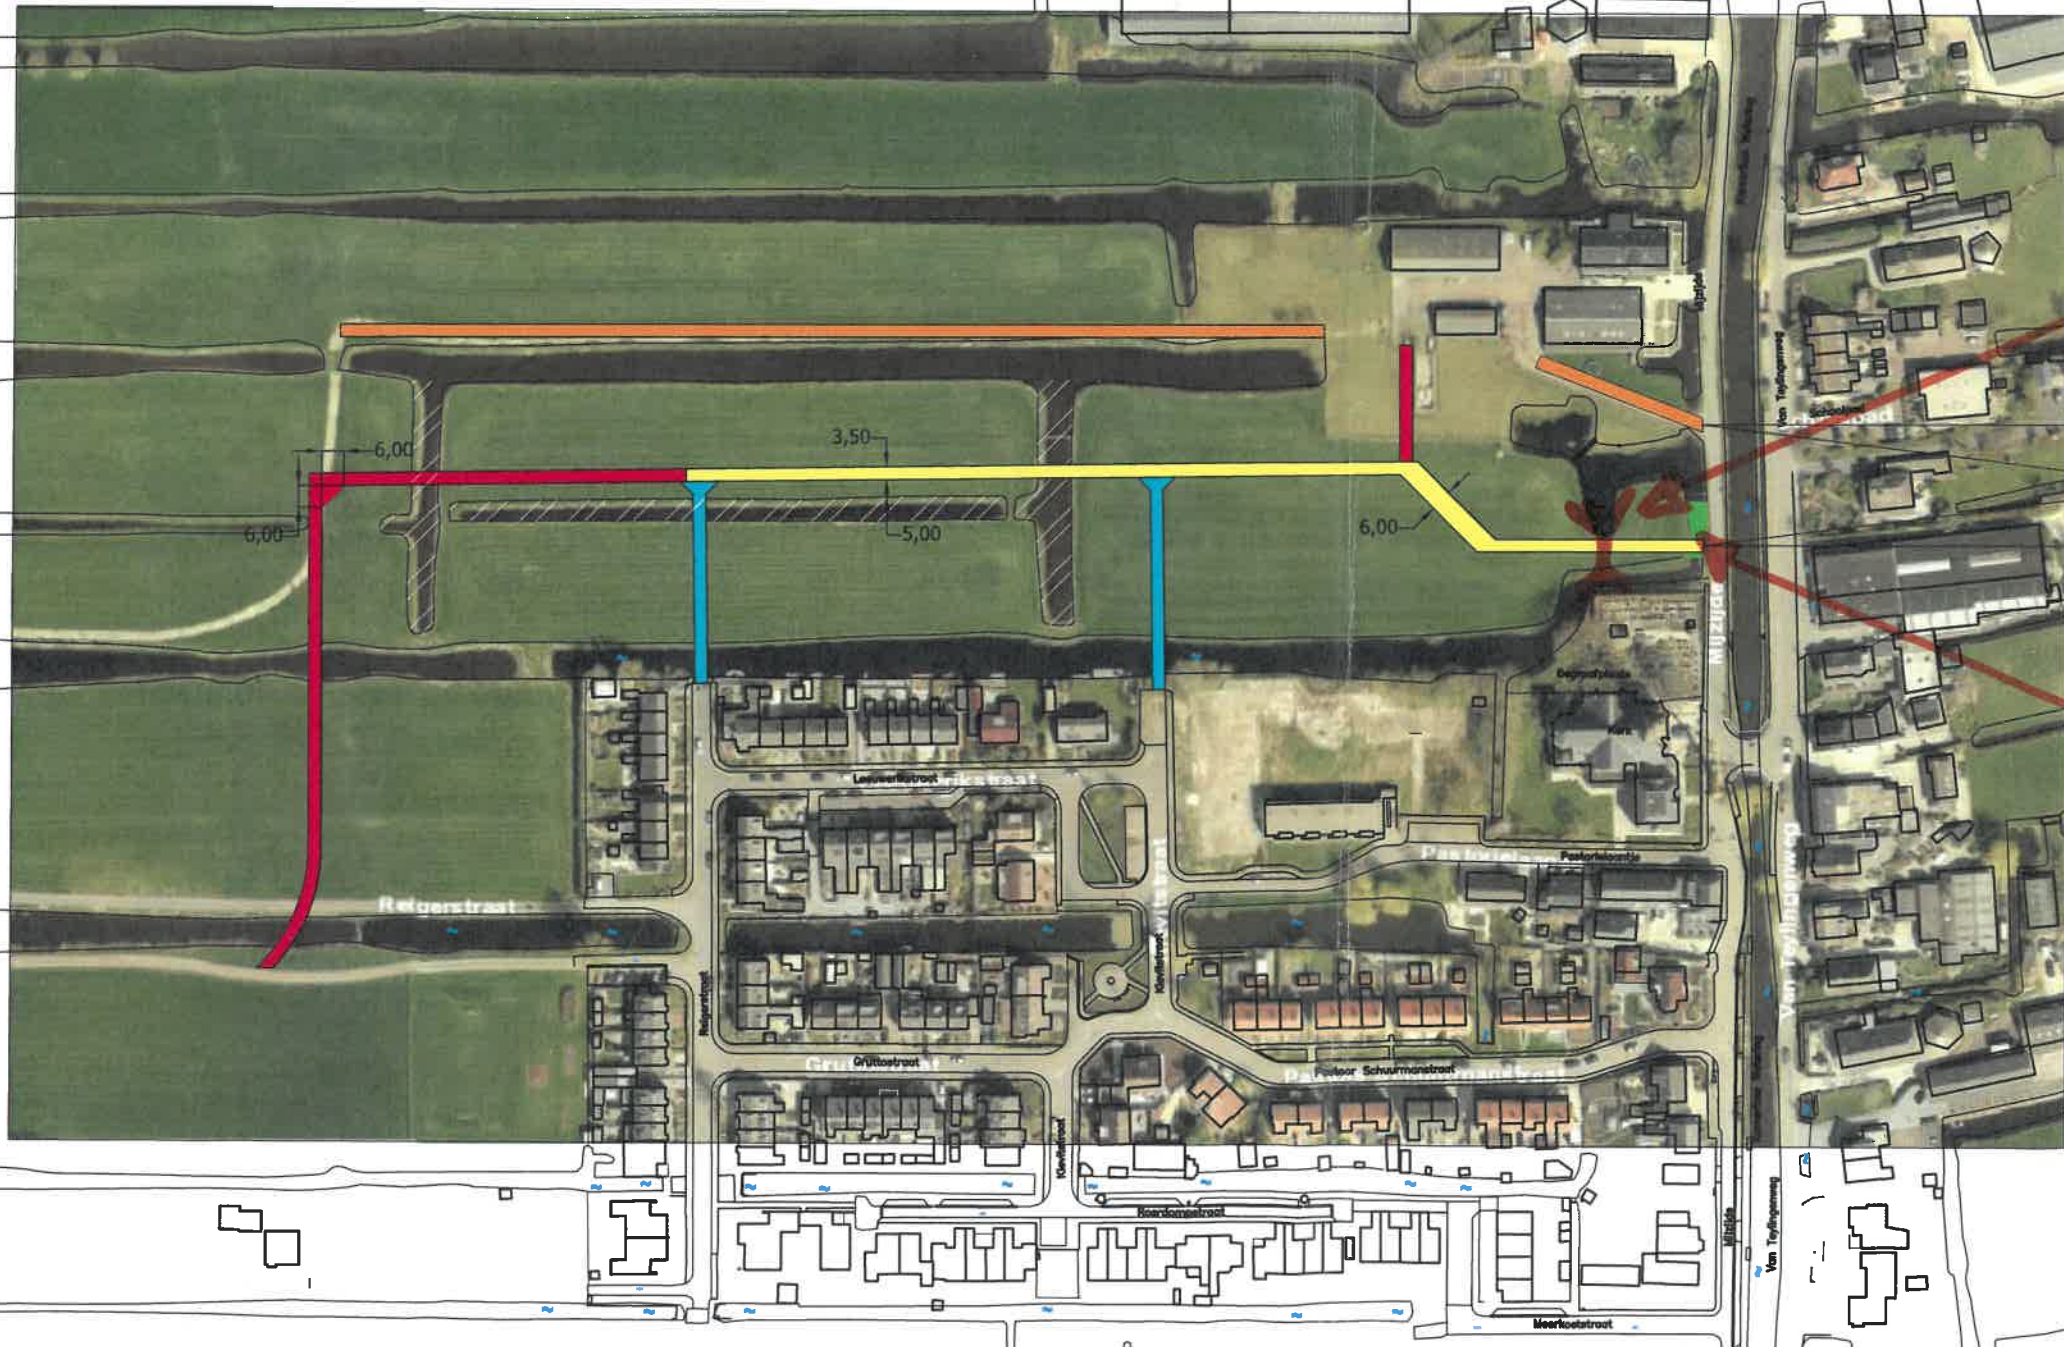

extra duiker  
Ø 600 met  
"lucht"

- Te verwijderen dam  
5 knotwilgen planten
- Lantaarnpaal verplaatsen van  
oude inrit naar nieuwe inrit
- Aan te brengen duiker Ø800 +  
dam (15 m breed, bovenzijde)  
5 knotwilgen Verwijderen

handhaven  
Ø 600 duiker.

# KANIS KAVELPAD BIJLAGE 2 OVEREENKOMSTTEKENING

getekend: E. van Toor	par.: -	datum: 29-05-2017	schaal: 1 : 2.000	formaat: A3	blad van -
gecontroleerd: -	par.: -	datum: -	tekeningnr: T02	WOERDEN	

Afdeling Ruimte en Beheer, Bekerijzen 14, Postbus 45, 3440 AA Woerden, T: 0348 428811, F: 0348 424108, E: www.woerden.nl  
Copyright gemeente Woerden.