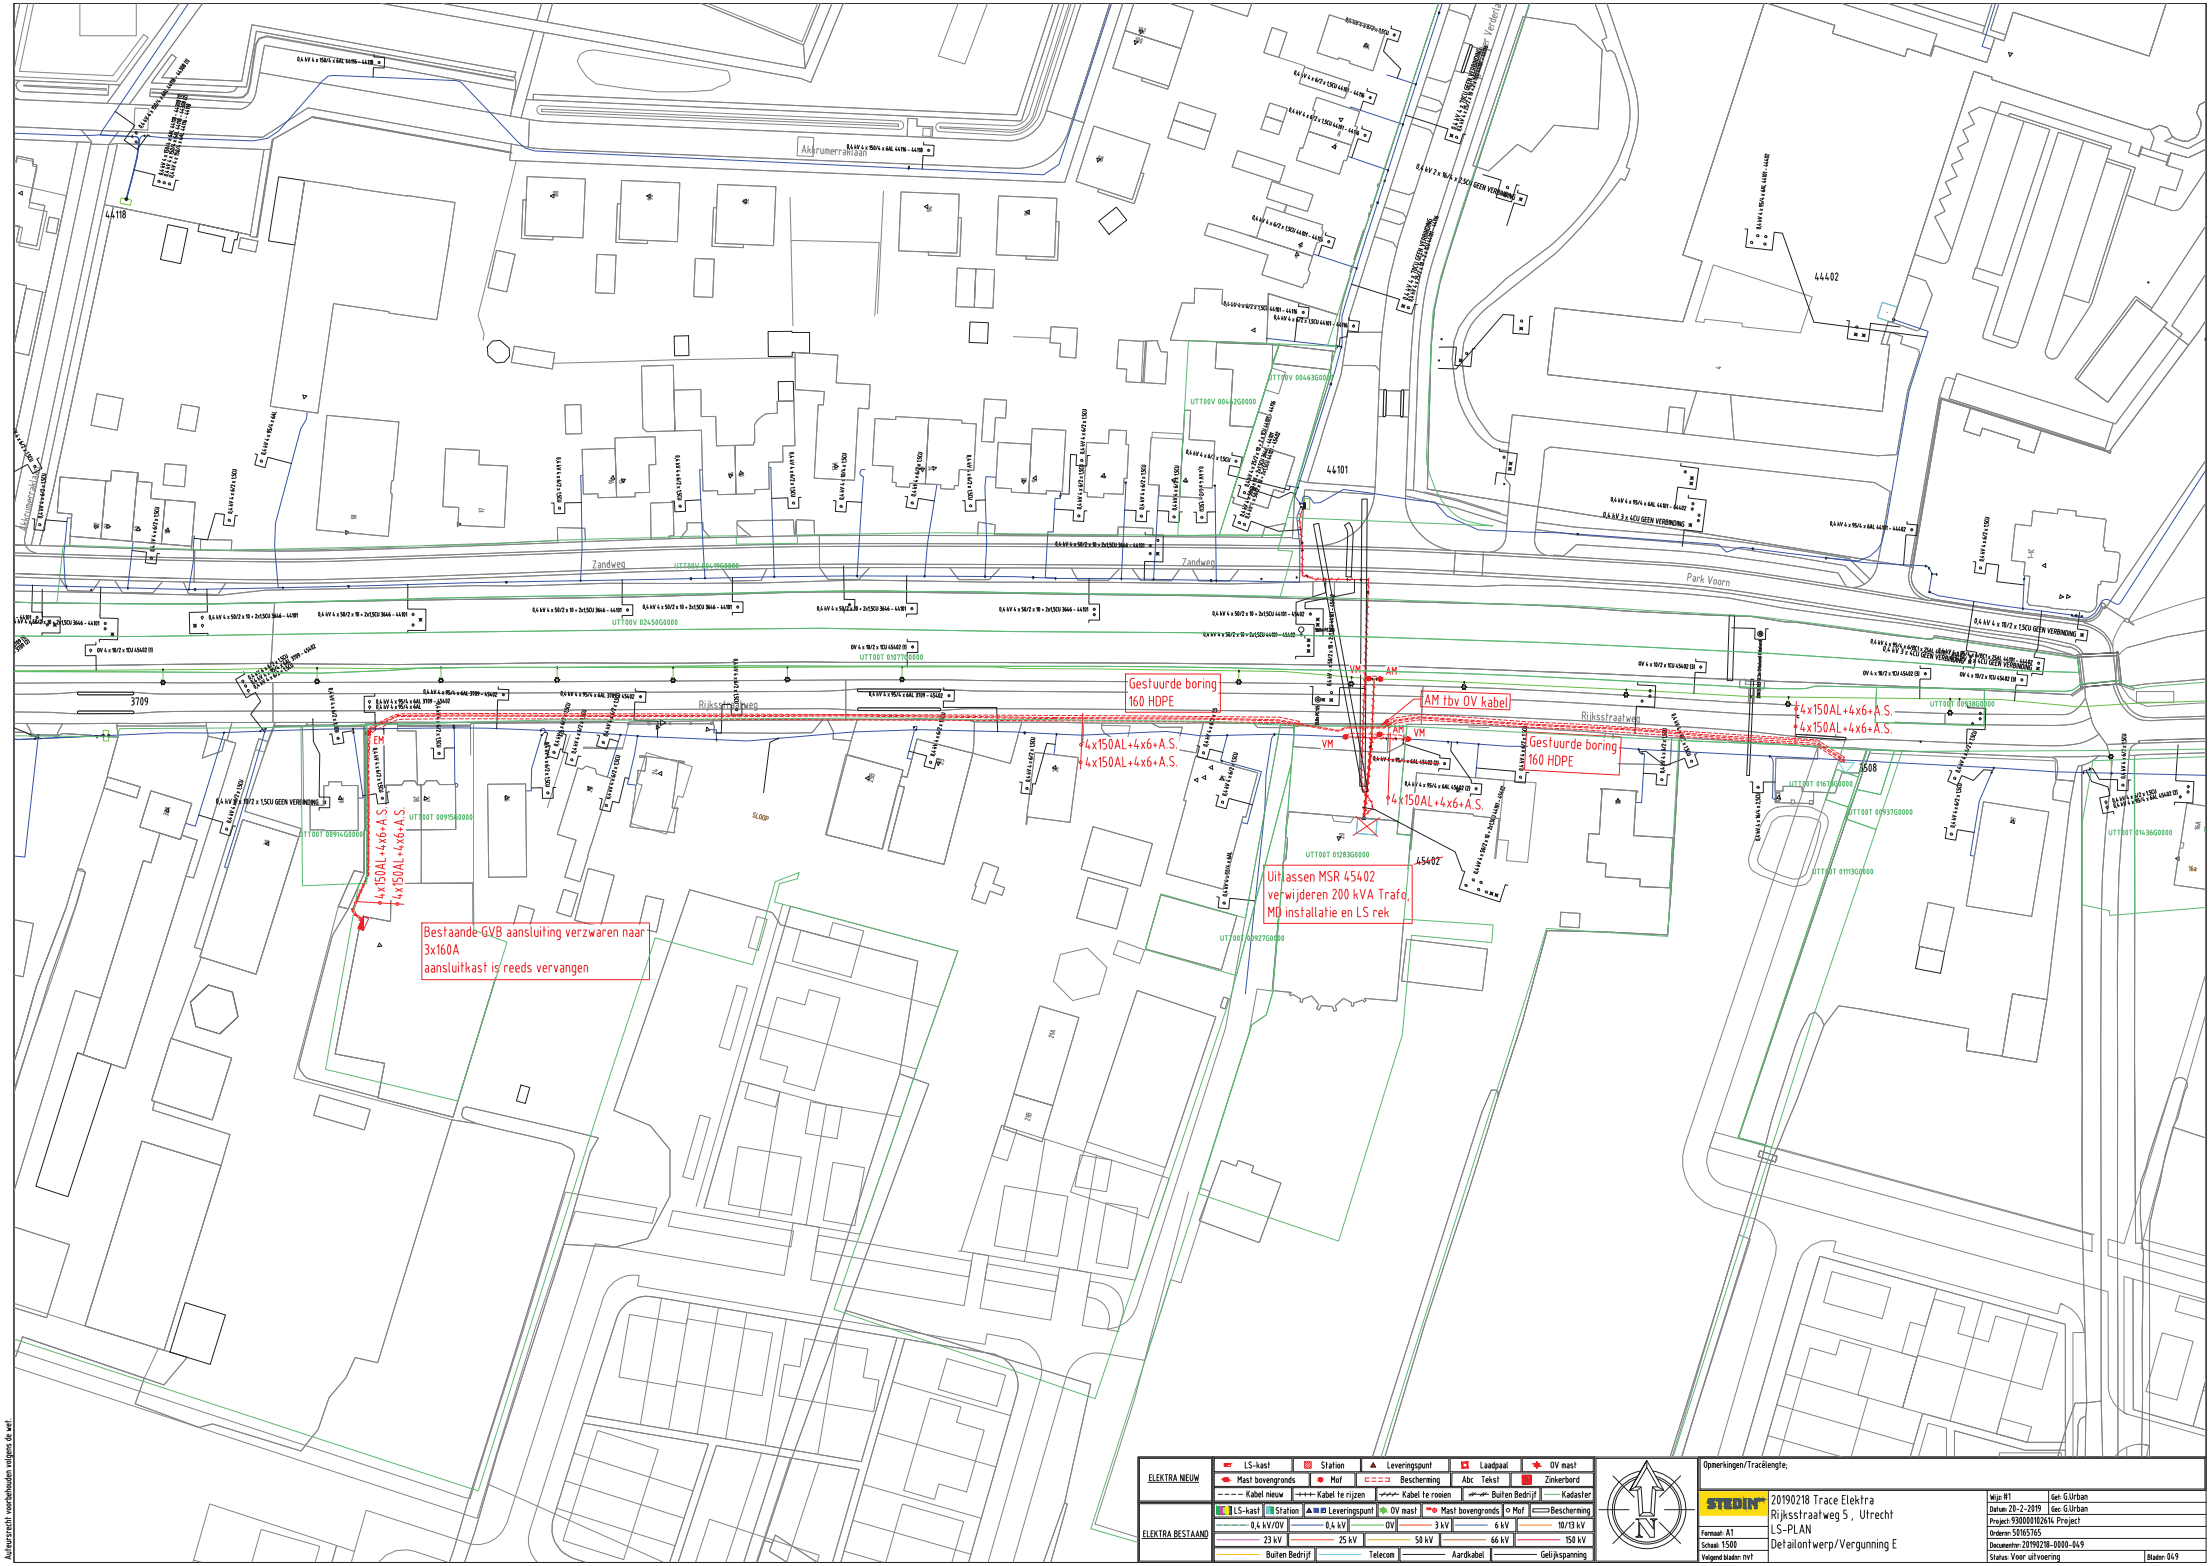

ELEKTRA NIEUW	LS-kast	Station	Leveringspunt	Laadpaal	OV mast	
	Mast bovengronds	Mof	Bescherming	Abc Tekst	Zinkerbord	
	Kabel nieuw	Kabel te rijzen	Kabel te rooien	Buiten Bedrijf	Kadaster	
ELEKTRA BESTAAND	LS-kast	Station	Leveringspunt	OV mast	Mast bovengronds	Mof	Bescherming
	0,4 kV/OV	0,4 kV	OV	3 kV	6 kV	10/13 kV	
	23 kV	25 kV	50 kV	66 kV	150 kV		
	Buiten Bedrijf	Telecom	Aardkabel	Gelijkspanning			

Opmerkingen/Tracélengte;

STEDIN

Formaat: A1
Schaal: 1:500
Volgend bladnr: nvt

20190218 Trace Elektra
Rijksstraatweg 5 , Utrecht
LS-PLAN
Detailontwerp/Vergunning E

Wijk: W1	Get: G.Urban
Datum: 28-2-2019	Gec: G.Urban
Project: 930000102614 Project	
Ordernr: 501165765	
Documentnr: 20190218-0000-049	
Status: Voor uitvoering	Bladnr: 049

Auteursrecht voorbehouden volgens de wet