


Auteursrecht voorbehouden volgens de wet.

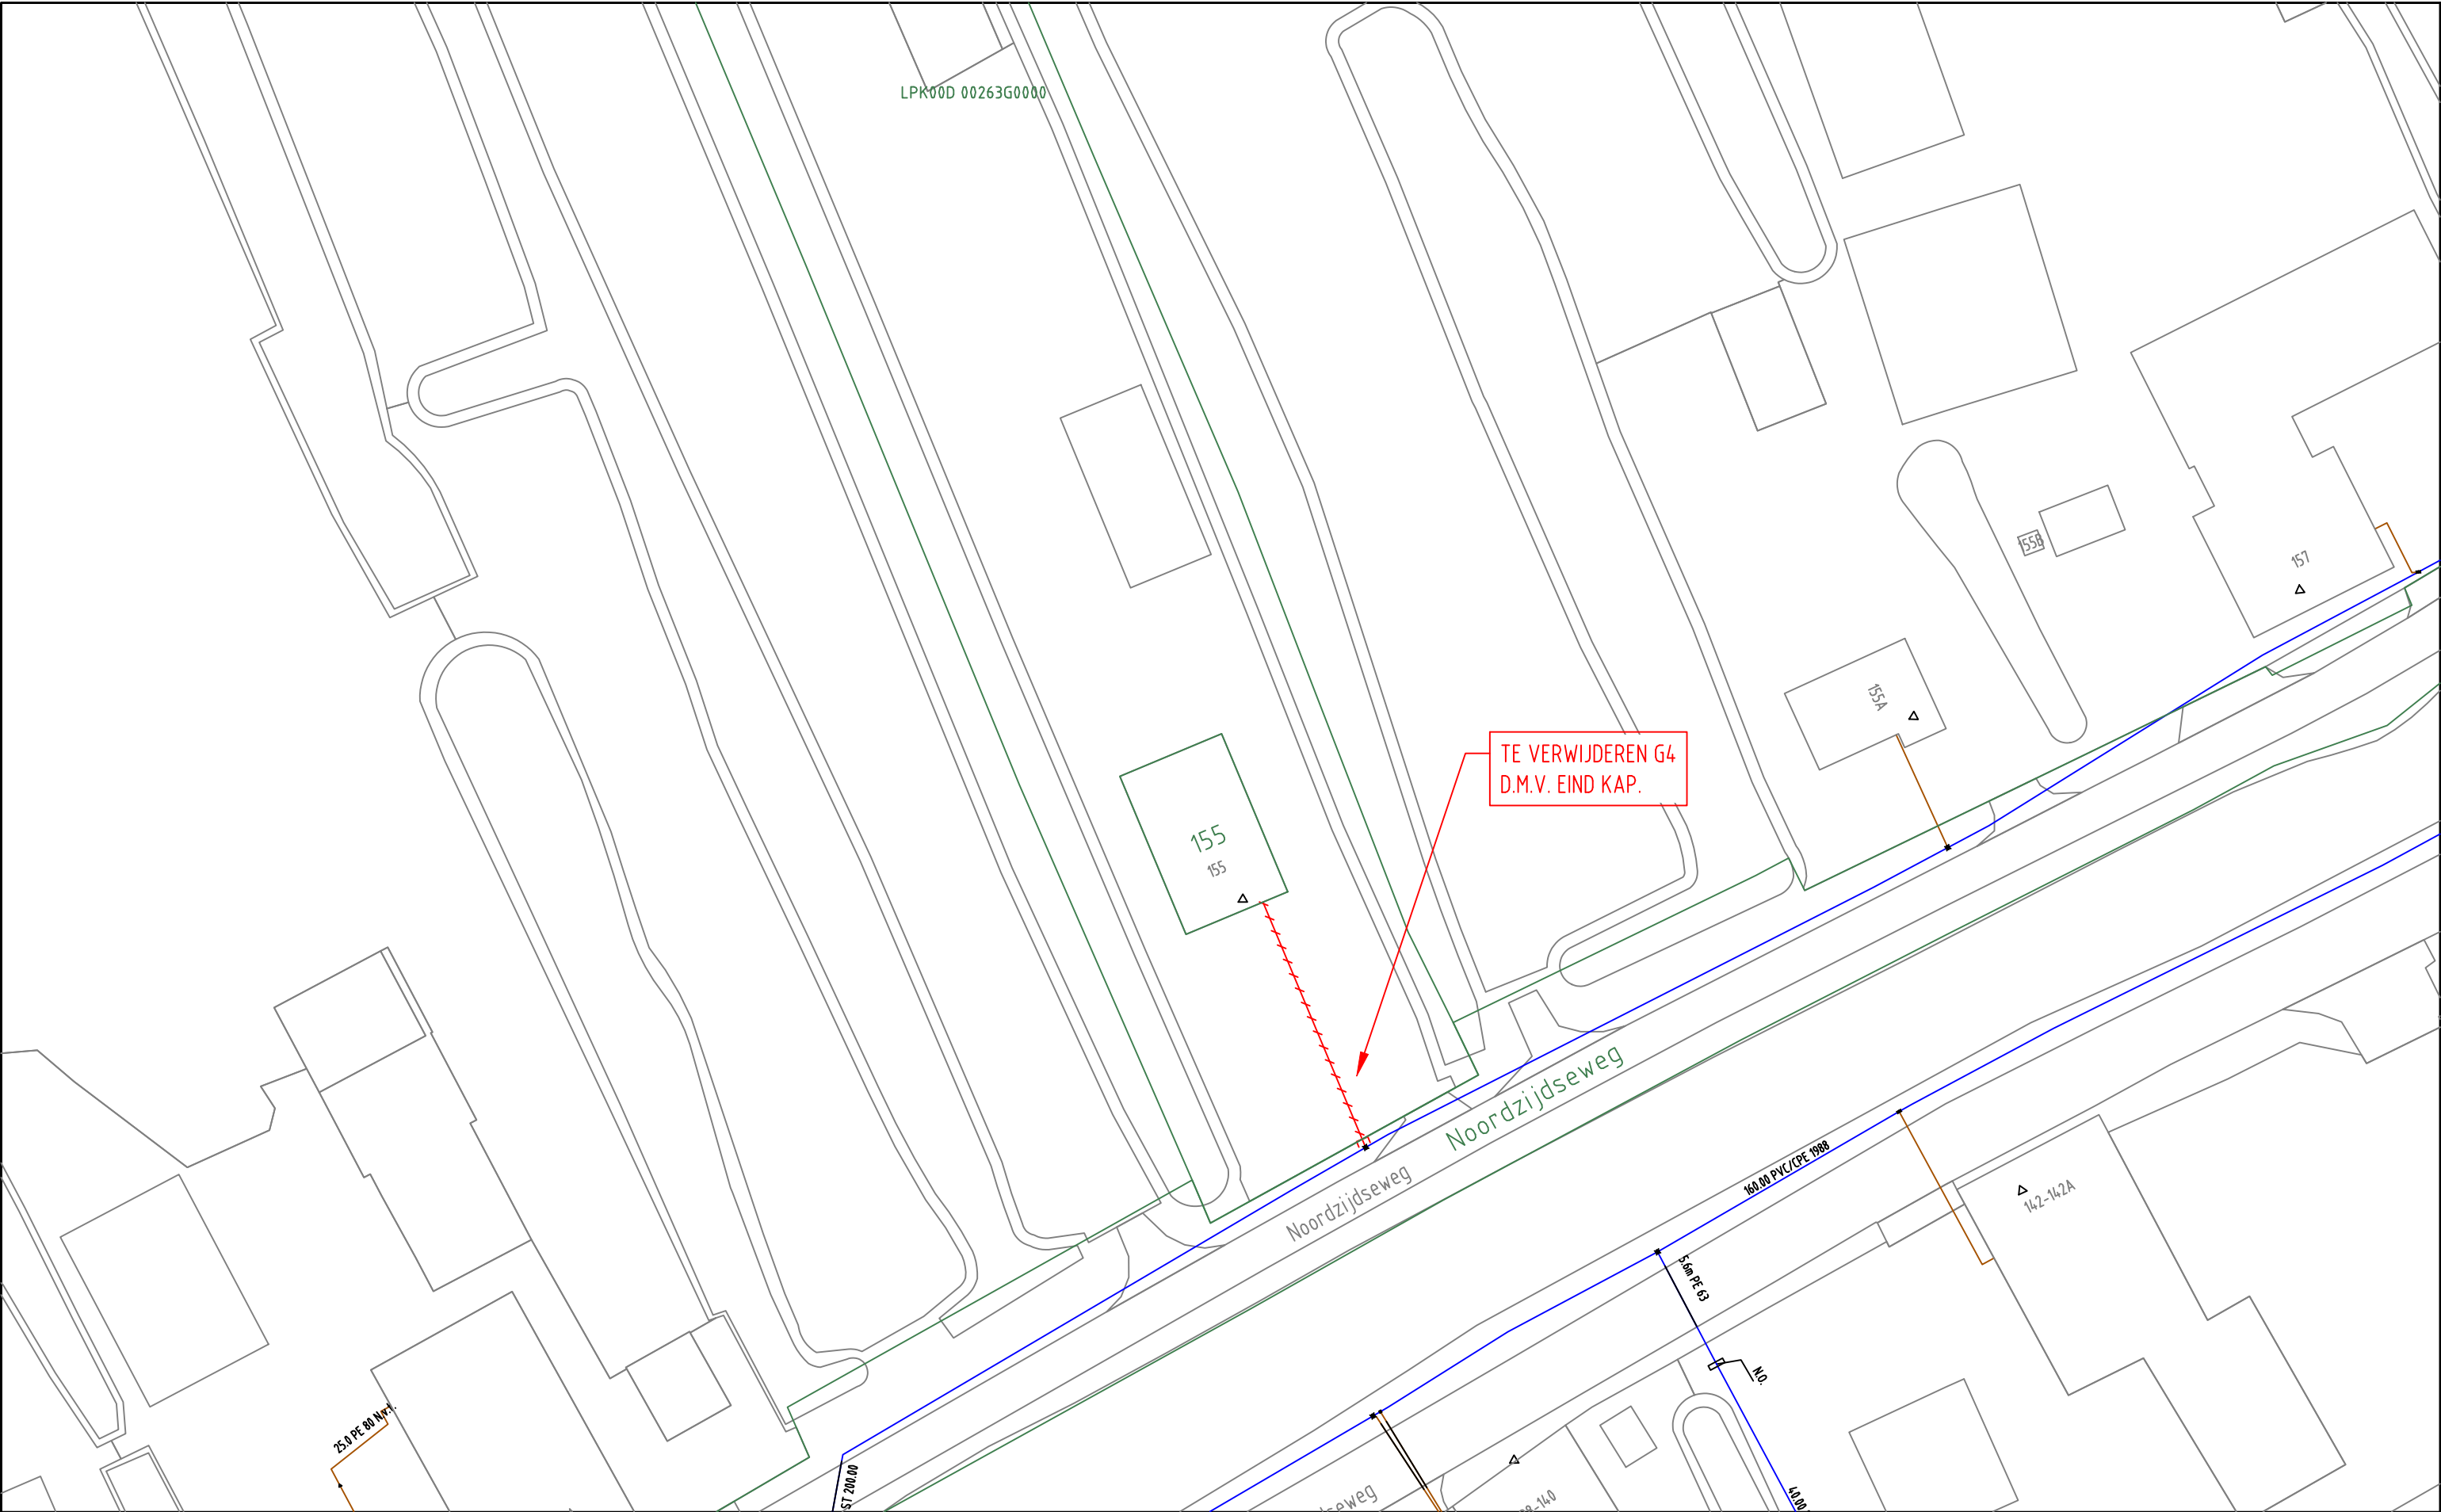

GAS NIEUW	Station	Buitenkast	LD-aansluiting	Aanboring	T-stuk	Afsluiter	Bescherming				
	Eindstuk	Verloopstuk	Materiaalovergang	Leeftijdsovergang	Abc Tekst	Zinkerbord	Isolatiekoppeling				
	Leiding nieuw		Leiding te rijden		Leiding te rooien		Buiten Bedrijf	Afblaas	Kadaster		
GAS BESTAAND	Station	Buitenkast	Leveringspunt	Aanboring	T-stuk	Afsluiter	Bescherming	Sifon			
	Materiaalovergang		Leeftijdsovergang		Eindstuk	Reparatiestuk	Verloopstuk	Diepteligging	KB anode		
	Isolatiestuk	Stoppelpunt	Zakbaak	Ext. huisdrukregelaar	KB meetpaal	KB meetpunt	Lekherstel				
	30/100/200 MBar		30 MBar		100 MBar	200 MBar		1 - 4 Bar	8 Bar	Buiten Bedrijf	
Opmerkingen/Tracélengte;											
					20190225 Trace Gas Noordzijdseweg 155 - 3415 RB- Polsbroek LD-PLAN Detailontwerp/Vergunning G					Wijz: #0 Get: Z. Simic	
Formaat: A3										Datum: 25-2-2019 Gec: Berg, M. van den	
Schaal: 1:500										Project: 930000108528 KGK Aanvraag	
Volgend bladnr:										Ordnernr: 50166472	
					Documentnr: 20190225-0000-044					Status: DEF.	
										Bladnr: 044	