

RVS schroef 6x70mm
 Dekplank 30x200mm
 Damwand 50x3500mm
 Slotbout M12
 Gording 150x50mm
 Ankerstang M16
 Gording 150x80mm


Maasveld
 P = 0

Ankerstang

Ankerplank

Waterpijl

P = -1000

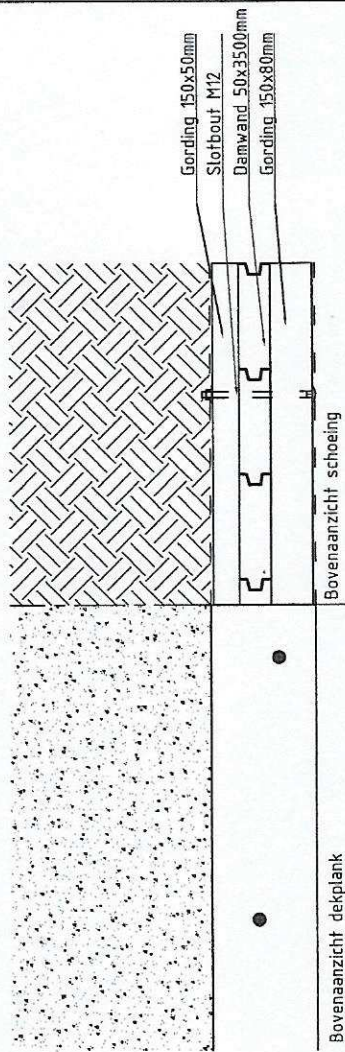

Bovenaanzicht dekplank

Bovenaanzicht schoeing

Ontwerp: Aanzichten en doorsnede damwand

Datum: 20-02-2019

Schaal: 1 : 10

Blad: 1/1

Werklocatie: Verhagen-Kievit
 Frederik Hendrikstraat 128

Utrecht

