




Dwarsprofiel A-A
Schaal 1:50

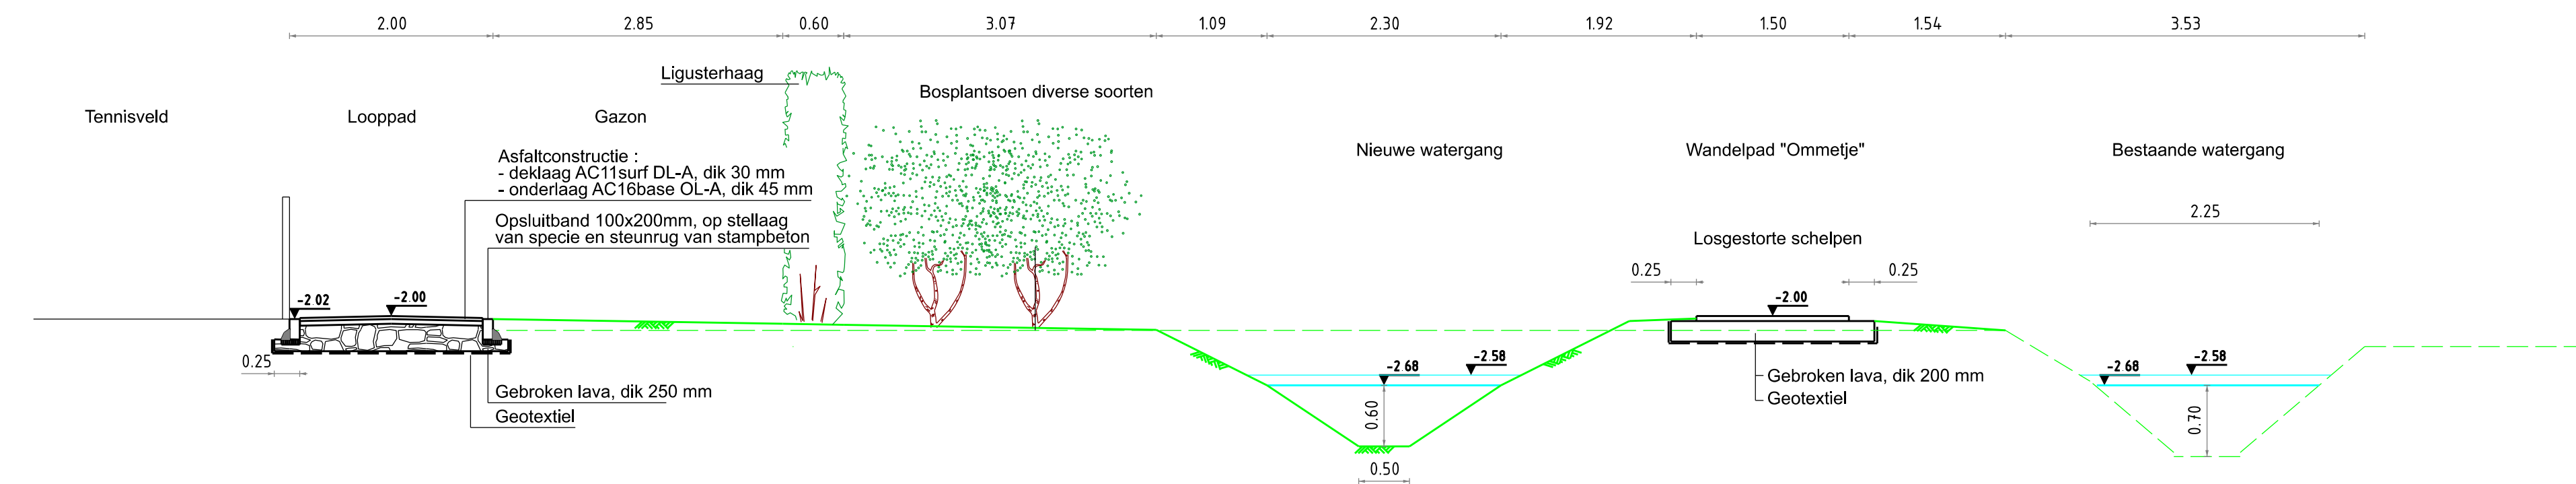


Dwarsprofiel B-B
Schaal 1:50

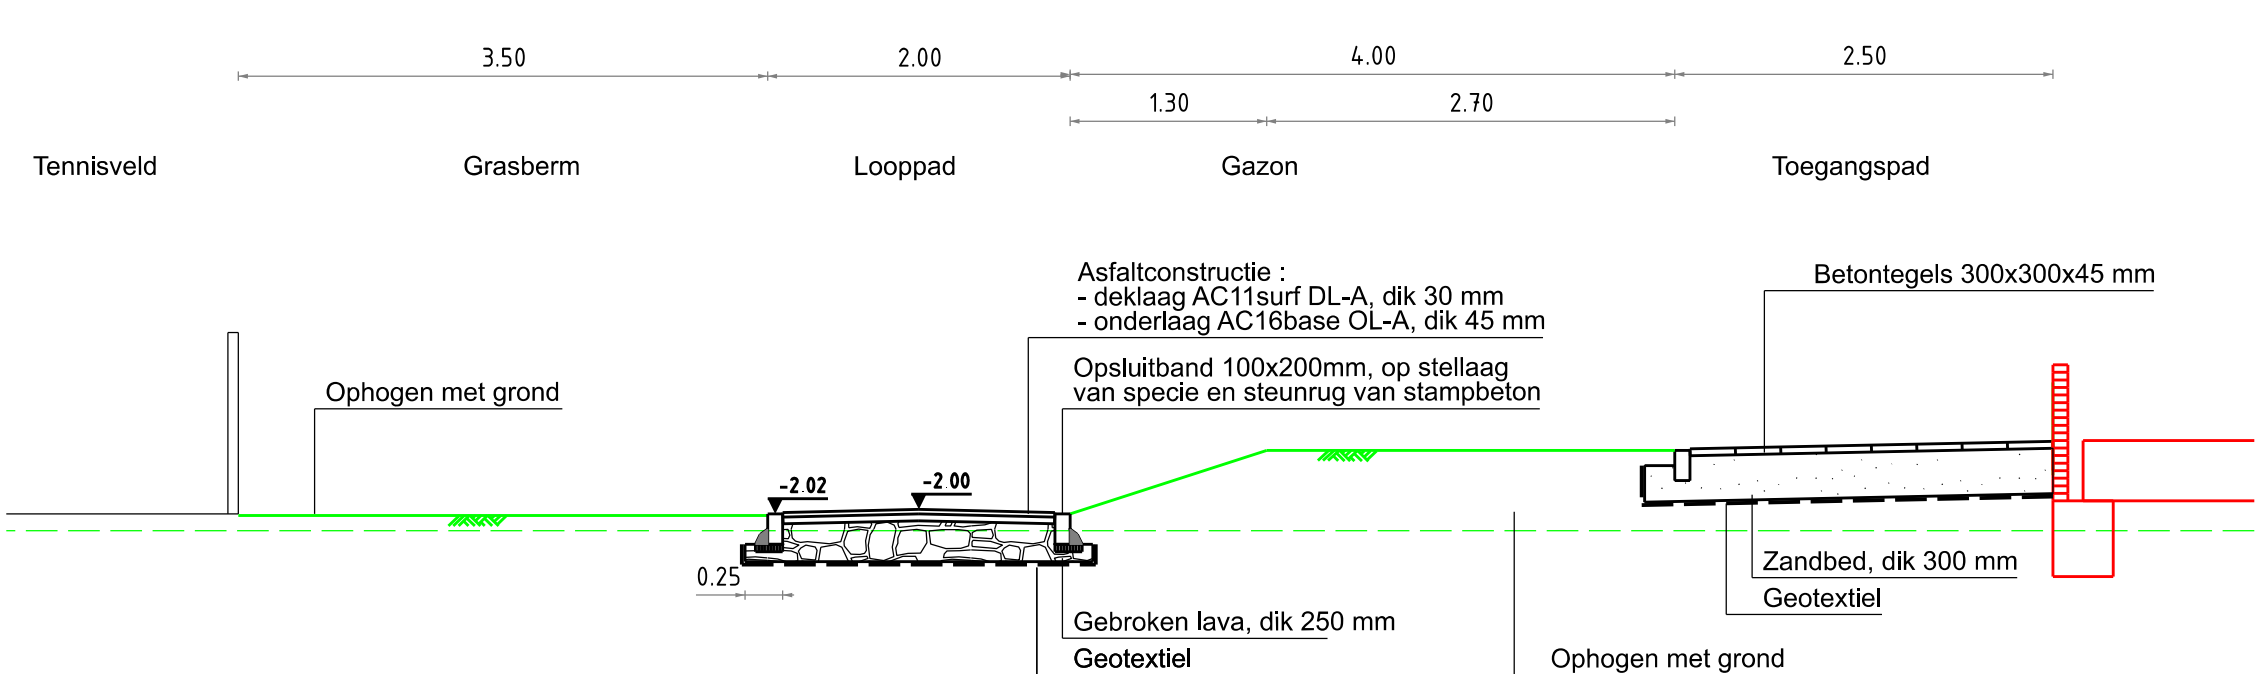


Dwarsprofiel C-C
Schaal 1:50

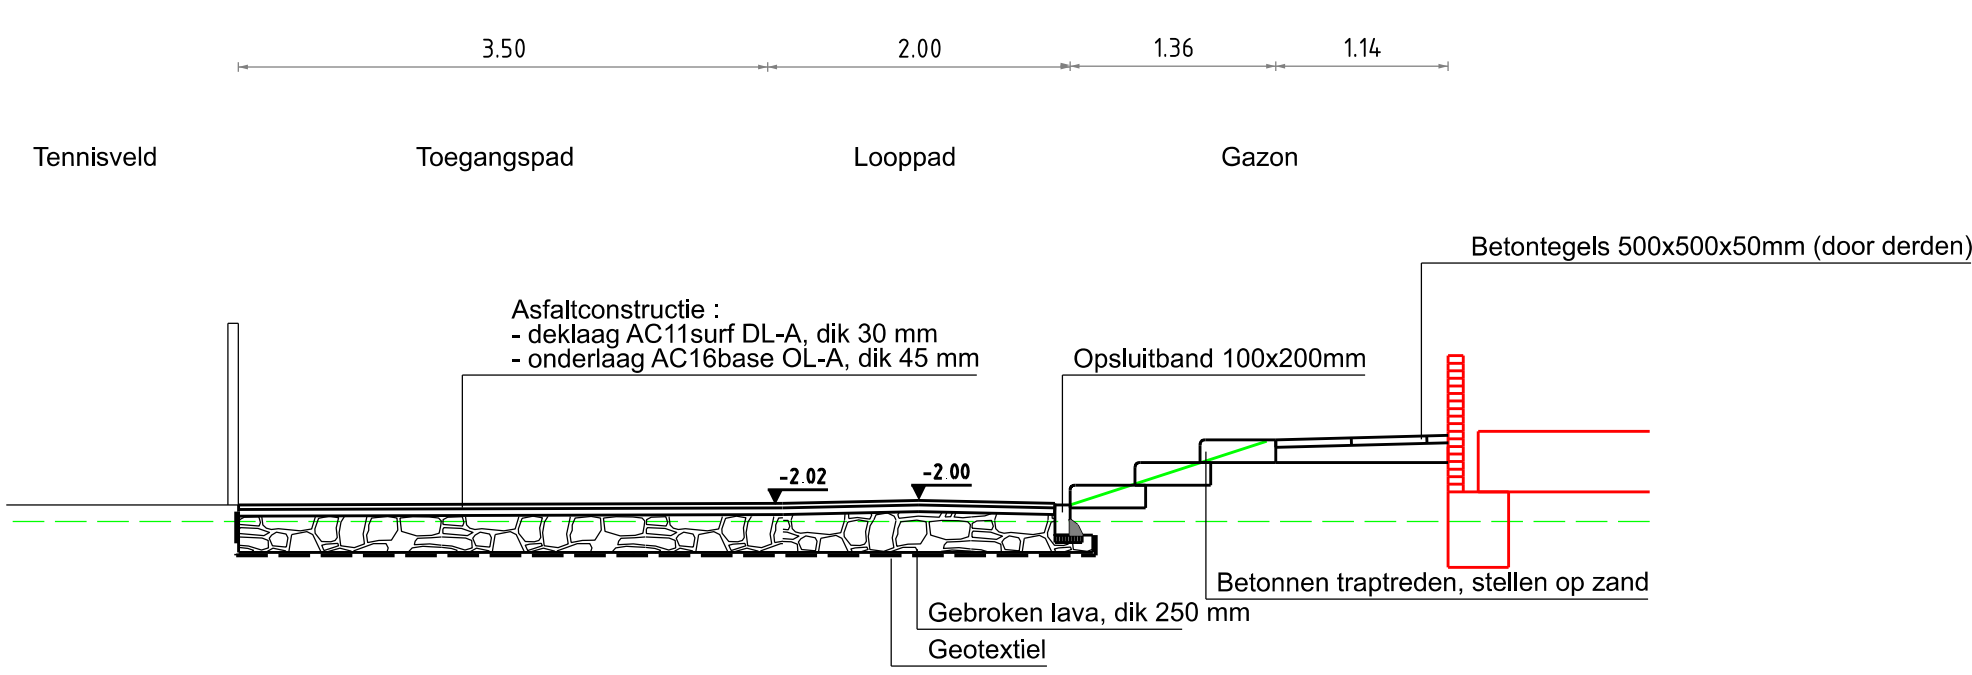


Dwarsprofiel D-D
Schaal 1:50

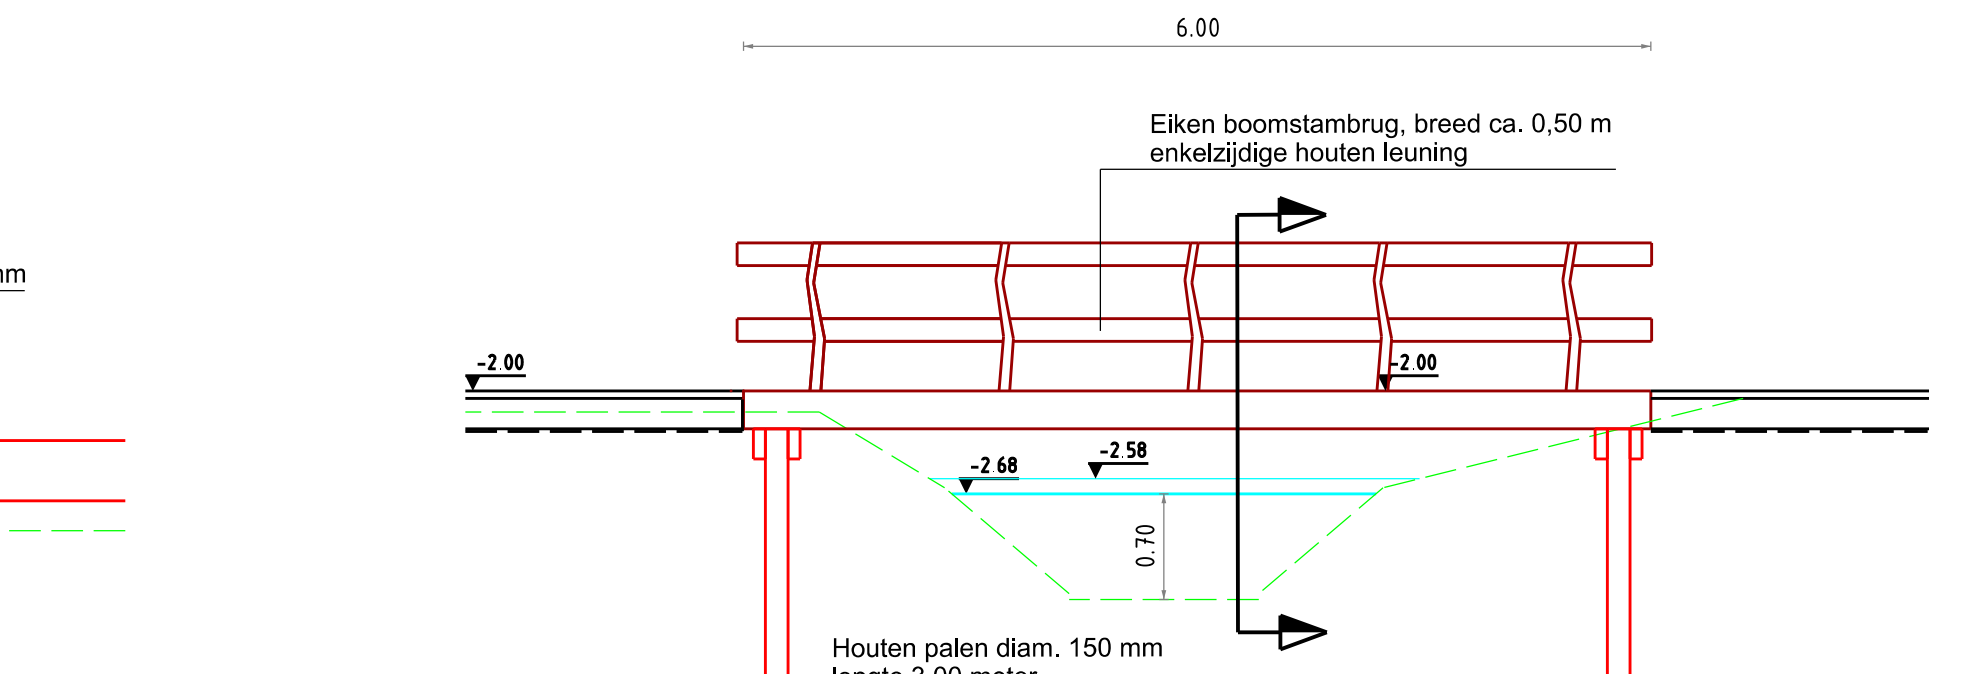


Dwarsprofiel F-F
Schaal 1:50

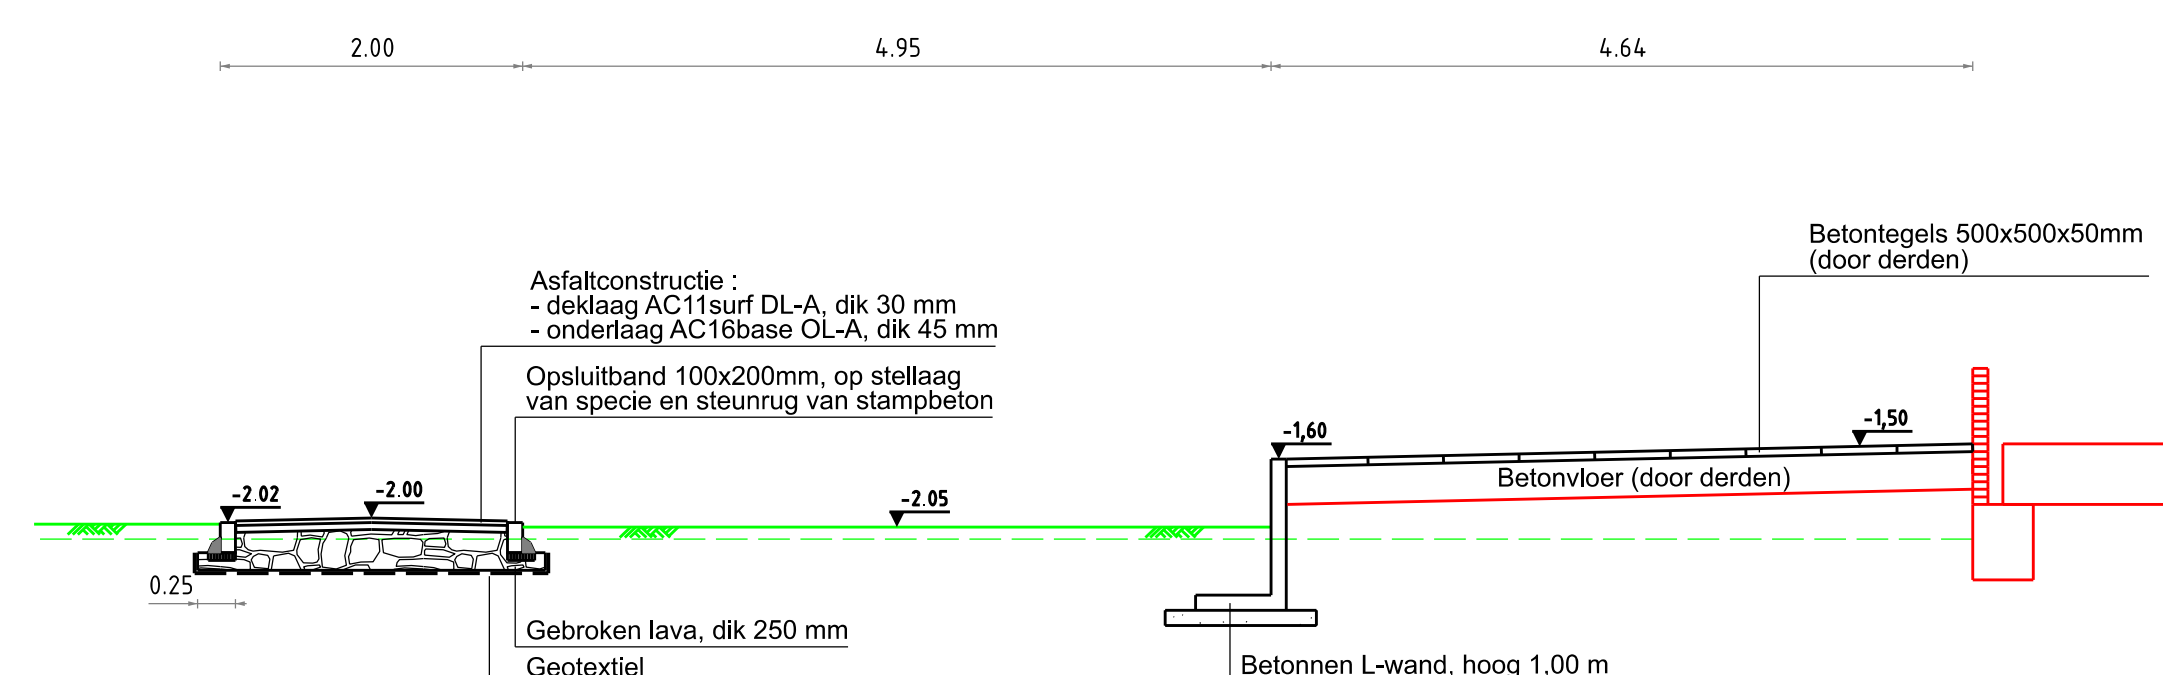


Dwarsprofiel G-G
Schaal 1:50

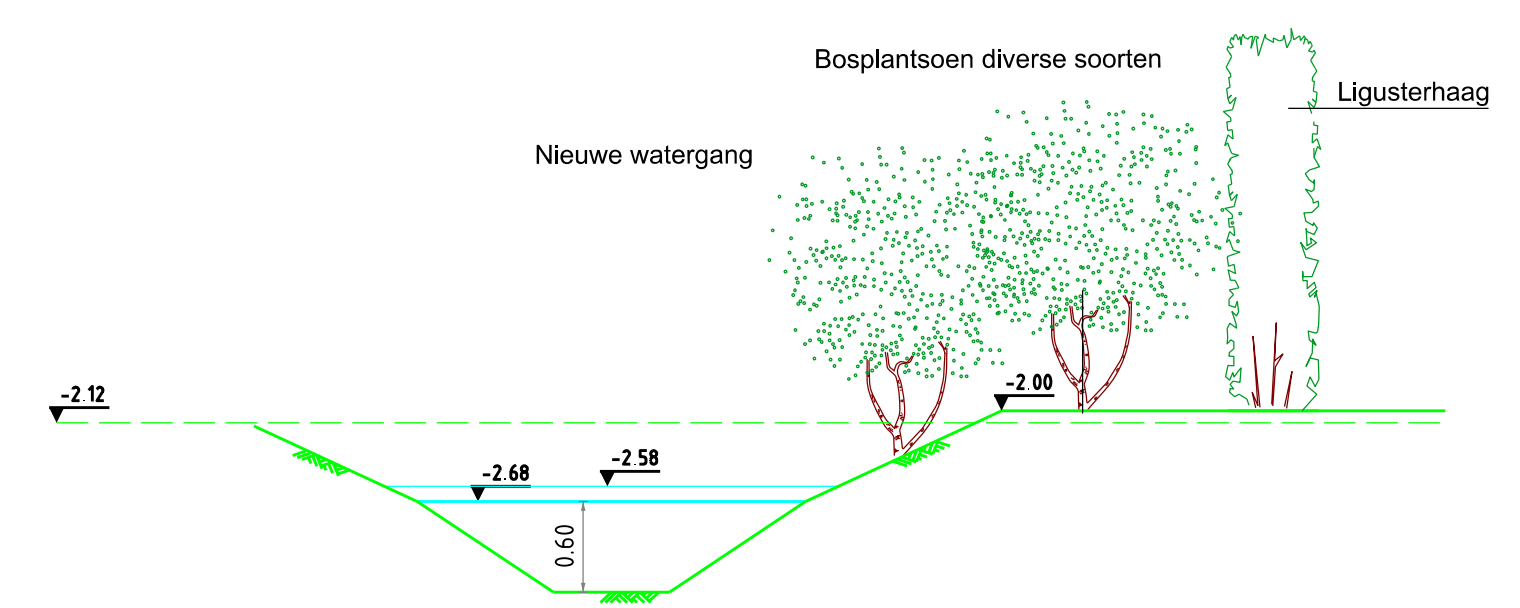

Dwarsprofiel E-E
Schaal 1:50

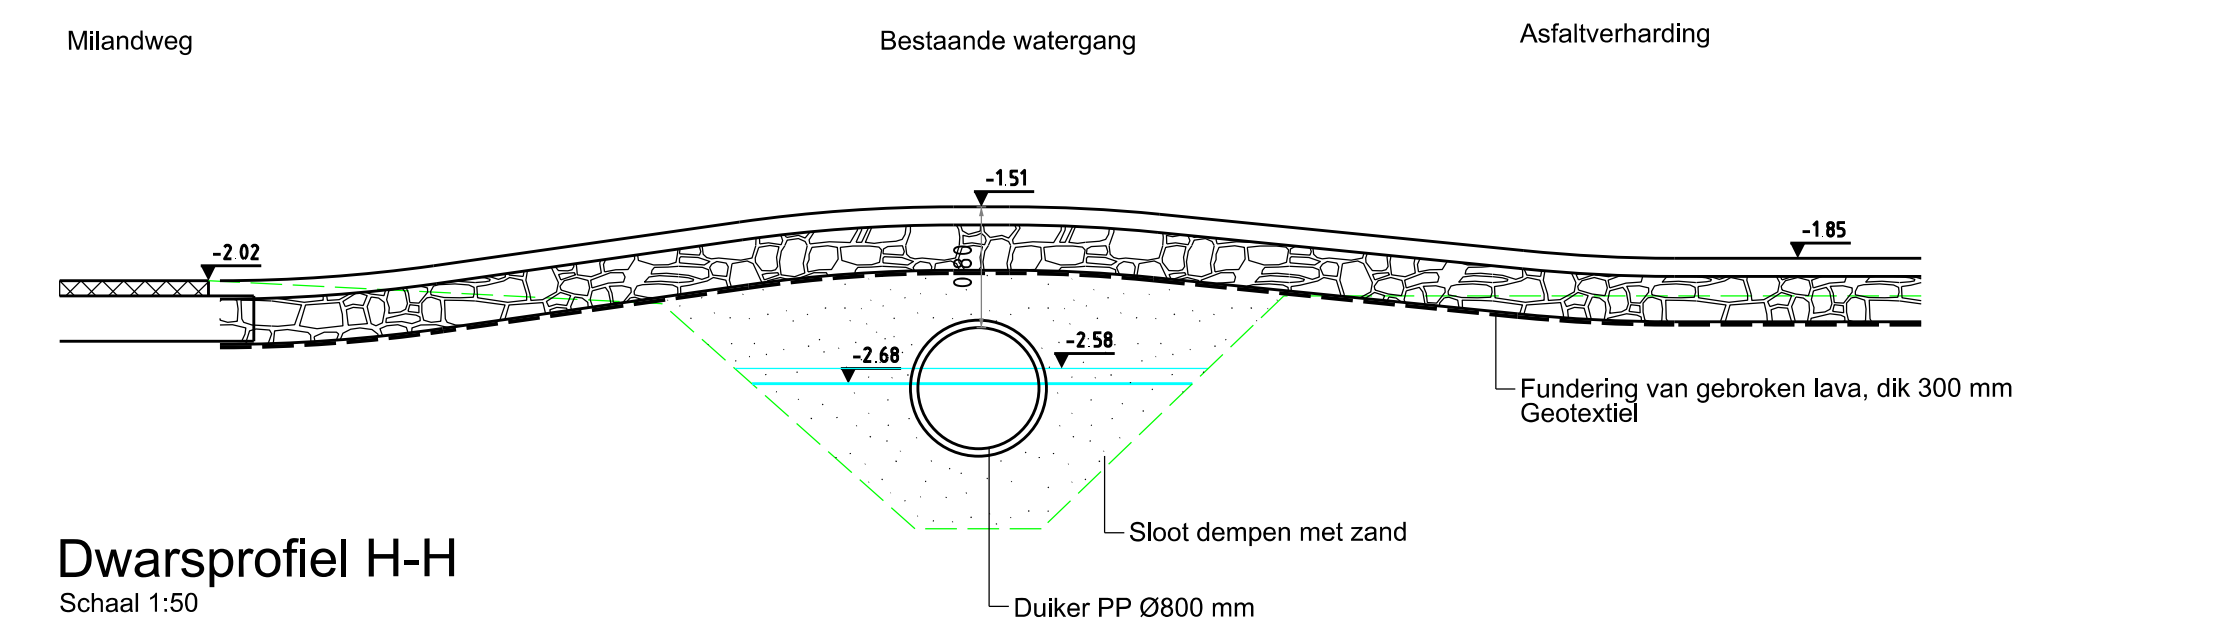

Dwarsprofiel H-H
Schaal 1:50

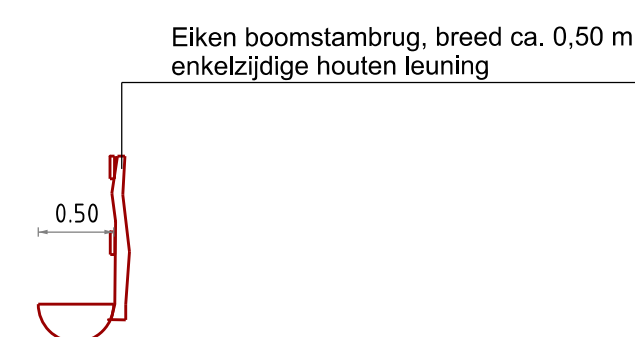

Doorsnede F-F
Schaal 1:50

Wijziging	05 - diversen	Datum	09-09-'19
Wijziging	04 - diversen	Datum	30-08-'19
Wijziging	03 - aanpassingen asfalt paden en water	Datum	23-08-'19
Wijziging	02 - aanpassingen tabel 05-07-2019	Datum	18-07-'19

Project
Woningbouwlocatie Weidz te Zegveld

Opdrachtgever
Bolton ontwikkeling

Onderwerp
Profielen tennisvereniging

Projectnummer
19-003

Tekening nummer
202

RIBW PROJECTEN
Nieuwe Haven 265
3117AB Schiedam
Tel. (010) 3161500
info@ribw-projecten.nl
www.ribw-projecten.nl

Status	Concept	Get.	JBr
Schaal	1:50	Versie	05
Formaat	A1	Datum	01-07-'19

Projectnummer
19-003

Tekening nummer
202