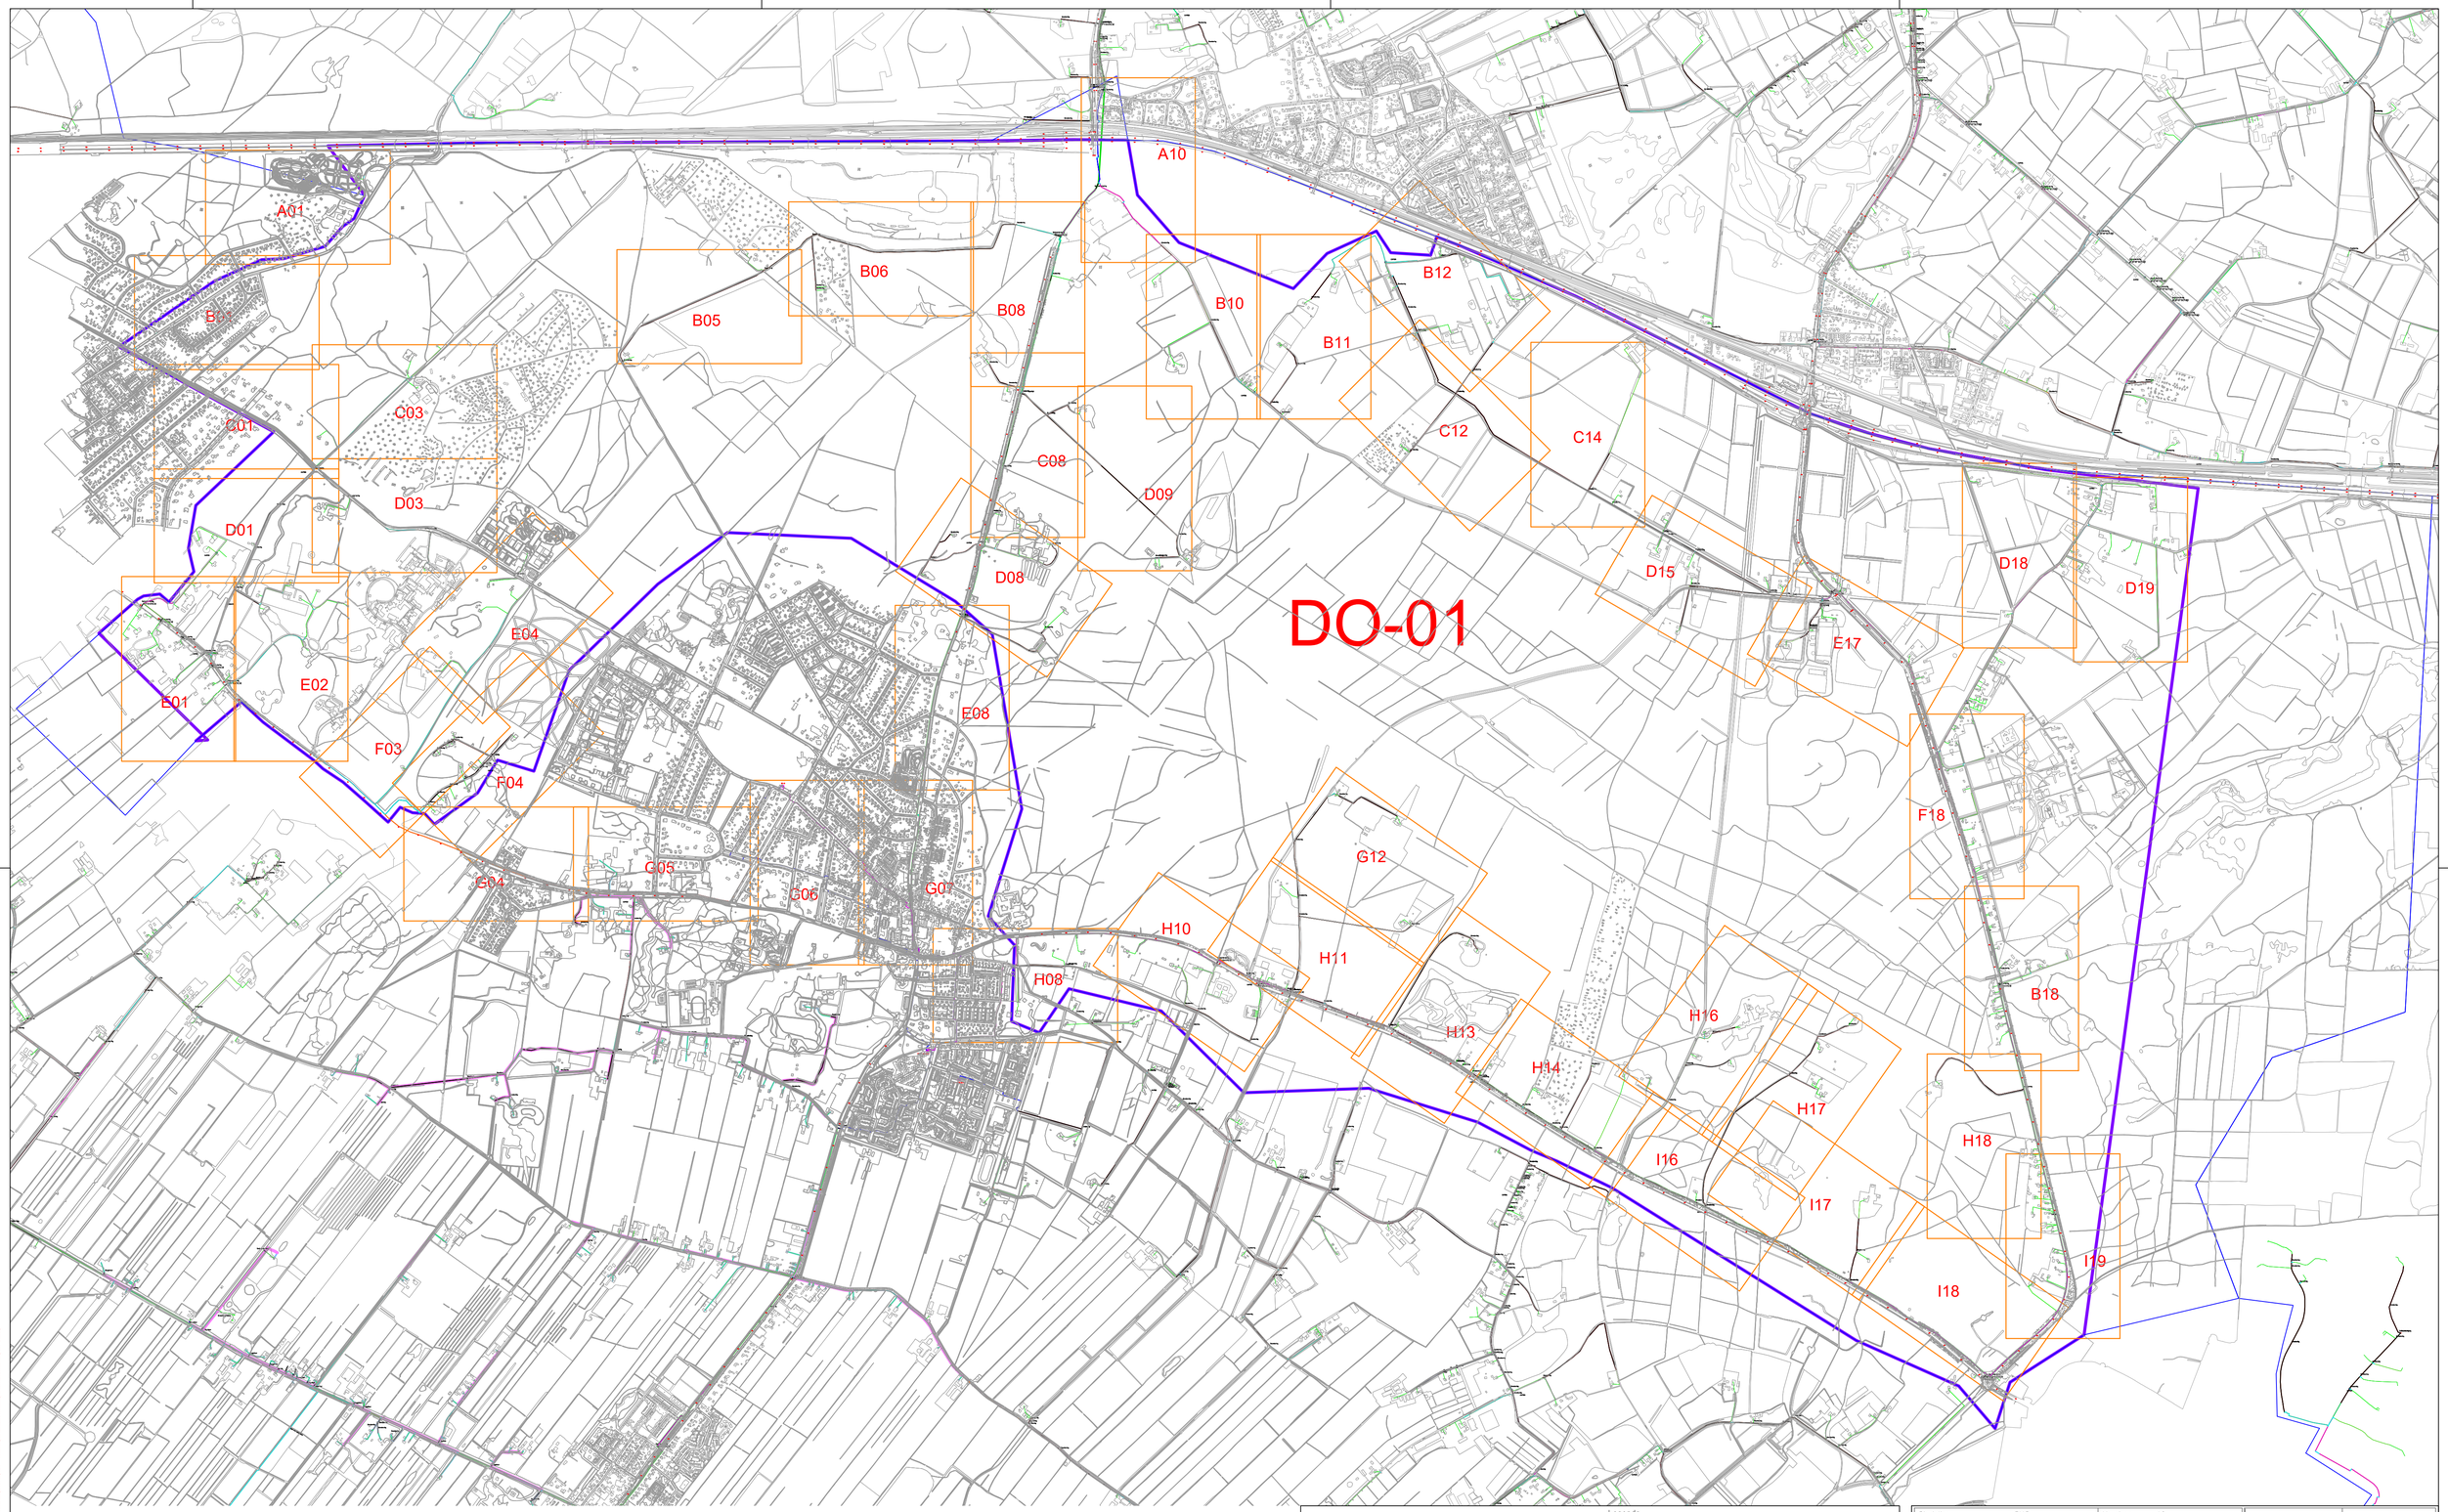

Legenda

- DAC
- Duct 7/14mm
- MultiDuct 4 of 8 stuks
- 3x14mm
- 5x14mm
- **7x14mm**
- Hoofdtrace/geul
- Huisaansluittrace
- Boogzinker
- Boomboring
- Gestuurde Boring
- Speciale boring
- Mantelbuis
- Persing
- EVP Gebied
- WP Gebied
- WP
- EVP/Handhole
- Micro-EVP
- Splits-/aftakmof

Woningaansluitingen
- HomePassed (HP)
- HomeConnected (HC)
- Maatwerk
- Aftakmof woningen

N

0°

Trace Gemeente

Trace Provincie

Trace Waterschap

Discipline:	FttP	Versienr:	1.0
Opmerking:	Schouwtekening De Krommerijnstreek: Overzicht DO-01		
Projectnr. E-Fiber:			
Projectnr. NKM:	2017160010	Bestandsnaam:	
Project omschrijving:	Gelderse Vallei FttH Buitengebieden - De Krommerijnstreek		

GBKN / Beheerkaart n.v.t.

Opdrachtgever:

Glasvezel buitenaf

NKM VERBINDT GENERATIES

Uitgevoerd	
Schaal	n.v.t.
Formaat	A1

Wijzigingen:

Gewijzigd:	Datum:	Gecontr:	Volgnr:

Schouw

	Datum:	Naam/Paraaf:
Getekend	03-10-2018	JDBd
Gecontroleerd		
Engineering		
W.V.B.		
Datum oplevering		

Bestandsnaam: G:\Of Operator\Of FttH Buitengebieden\FttH buitengebieden De Krommerijnstreek\Engineering\04 - Tekeningen\Schouwtekeningen\Schouwtekening DO-01.dwg
Plotdatum: 03-10-2018 09:03