


Auteursrecht voorbehouden volgens de wet.

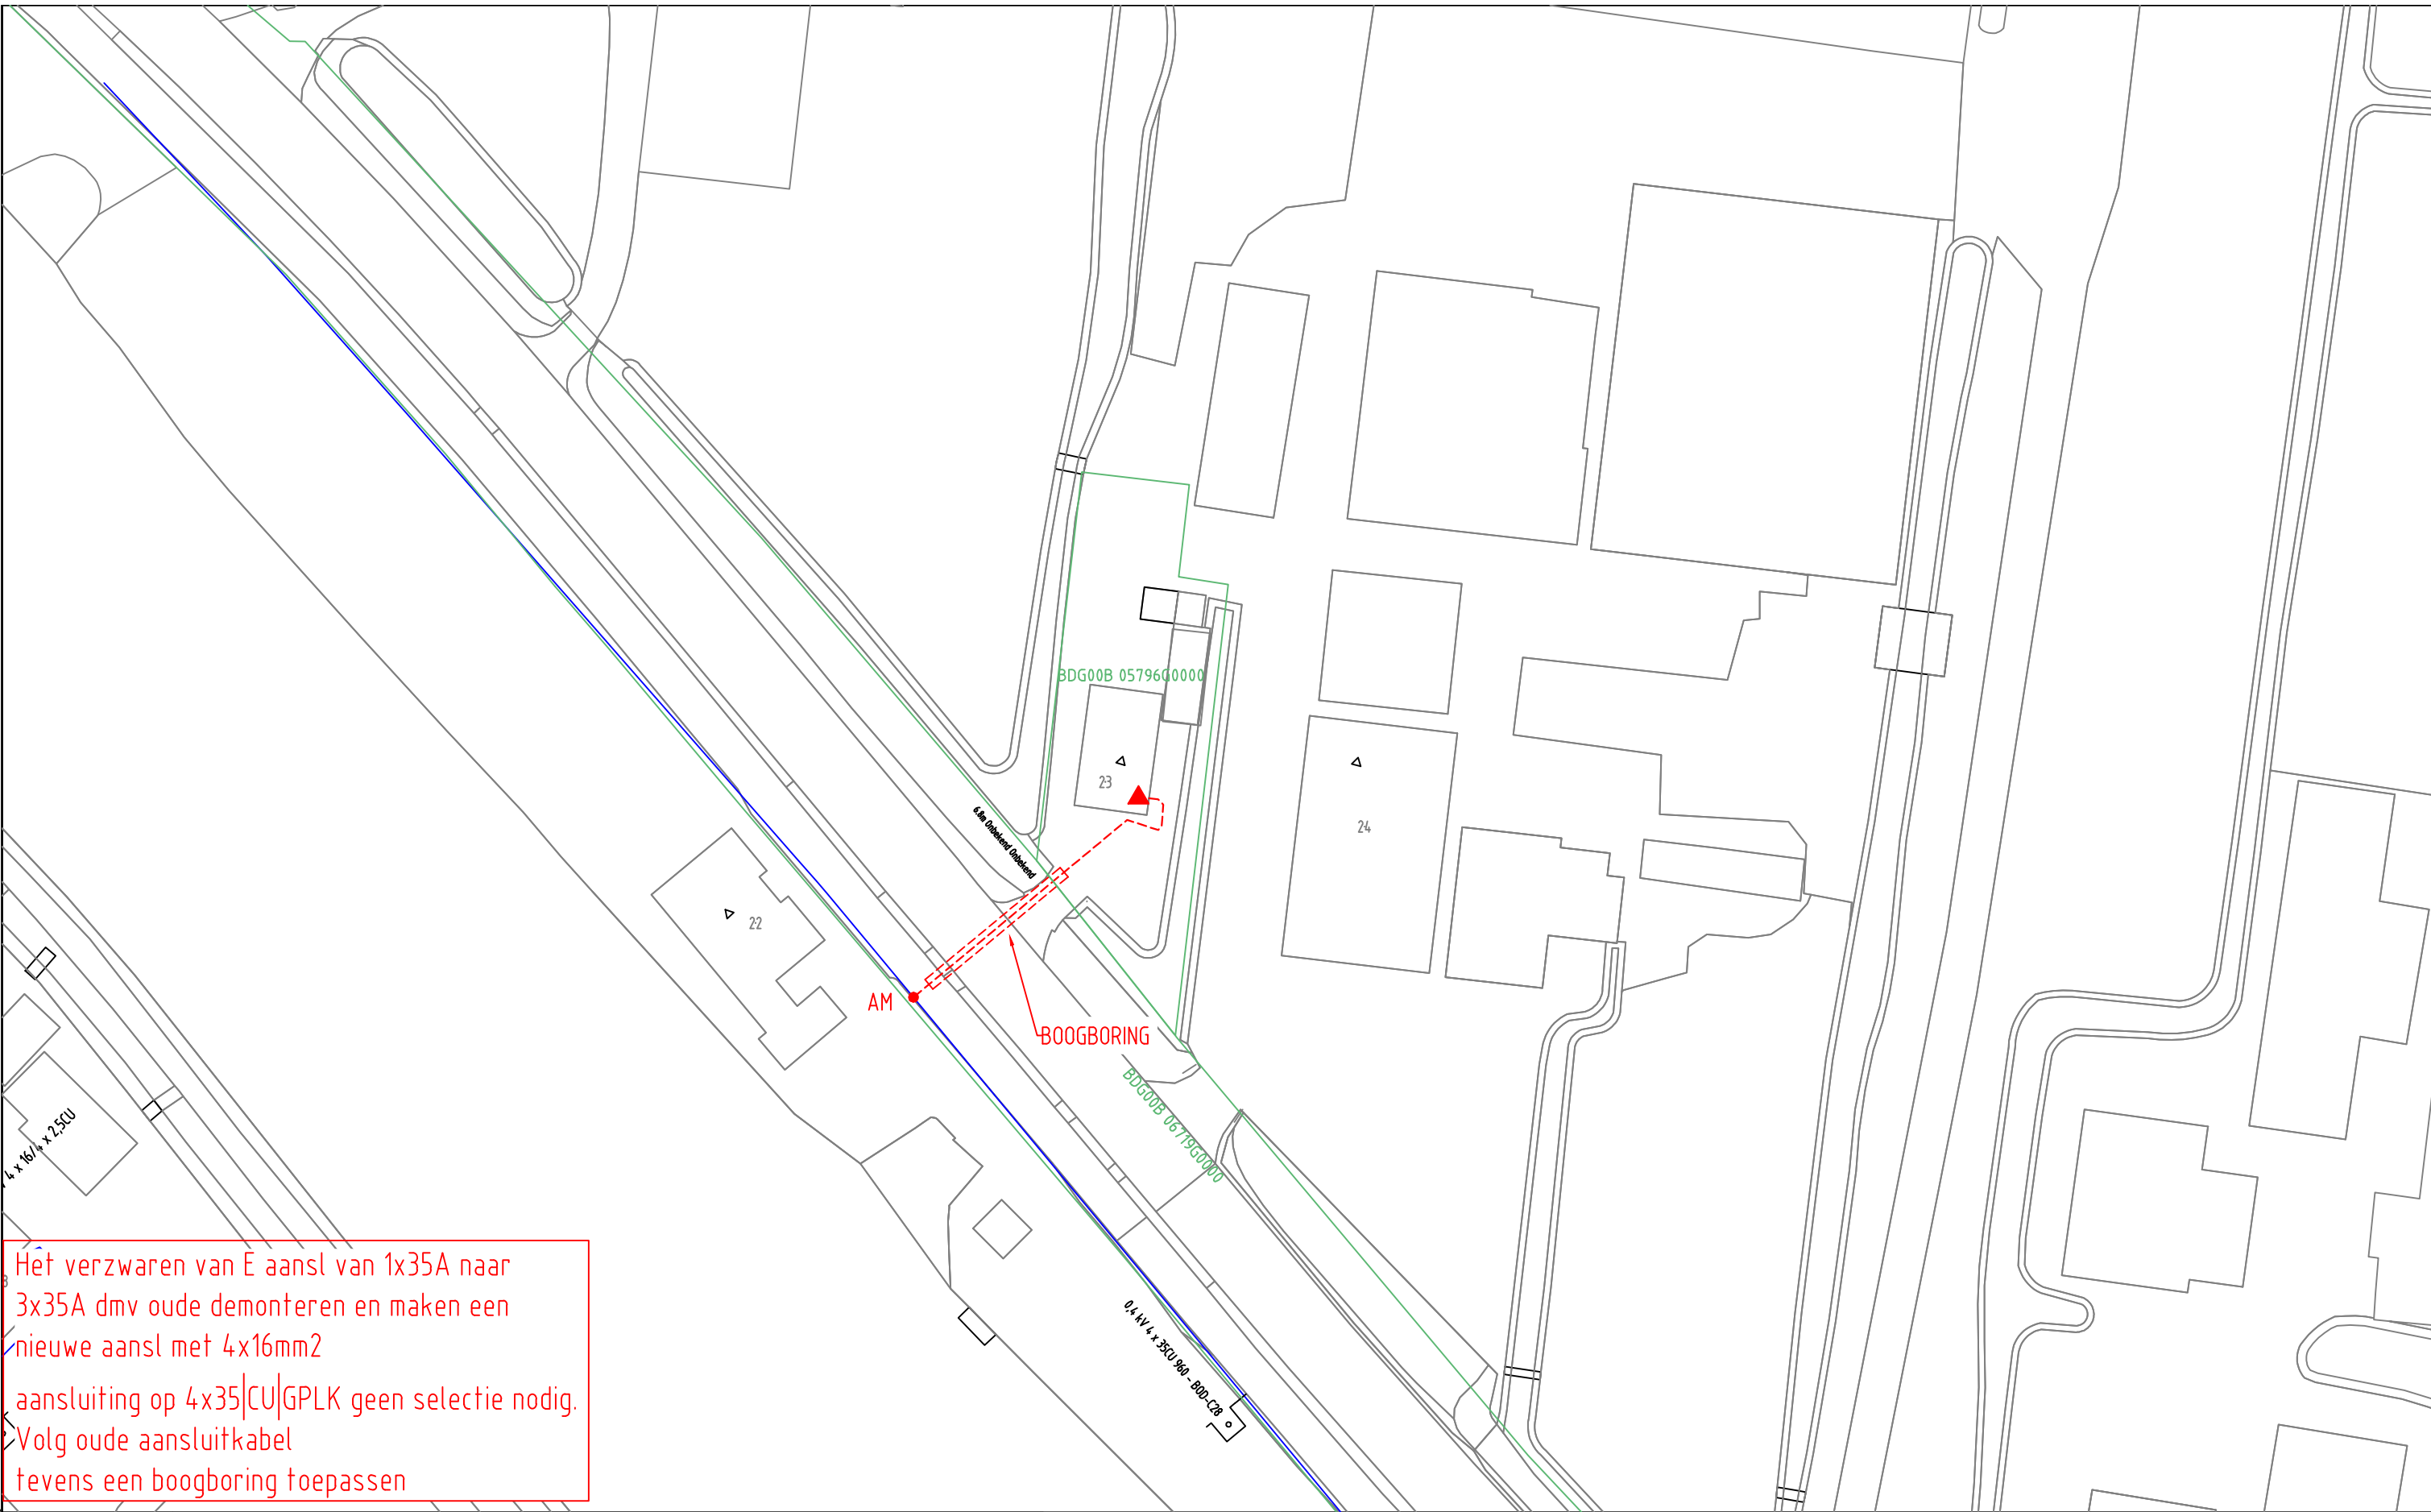

Het verzwaren van E aansl van 1x35A naar 3x35A dmv oude demonteren en maken een nieuwe aansl met 4x16mm2
aansluiting op 4x35|CU|GPLK geen selectie nodig.
Volg oude aansluitkabel
tevens een boogboring toepassen

ELEKTRA NIEUW	LS-kast	Station	Leveringspunt	Laadpaal	OV mast
	Mast bovengronds	Mof	Bescherming	Abc Tekst	Zinkerbord
ELEKTRA BESTAAND	Kabel nieuw	Kabel te rijden	Kabel te rooien	Buiten Bedrijf	Kadaster
	LS-kast	Station	Leveringspunt	OV mast	Mast bovengronds
	Mof	Bescherming			
	0,4 kV/OV	0,4 kV	OV	3 kV	6 kV
	23 kV	25 kV	50 kV	66 kV	150 kV
	Buiten Bedrijf	Telecom	Aardkabel	Gelijkspanning	

Opmerkingen/Tracélengte;

STEDIN	20190314 Trace Elektra Weijland 23, Nieuwerbrug aan den Rijn LS-PLAN Detailontwerp/Vergunning E
Formaat: A3	
Schaal: 1:500	
Volgend bladnr: nvt	

Wijz: #1	Get: M.S. Janssen
Datum: 20-3-2019	Gec: CAD-Utrecht
Project: 930000108355 KGK Aanvraag	
Ordernr: 50166161	
Documentnr: 20190314-0000-064	
Status: Voor uitvoering	Bladnr: 064