


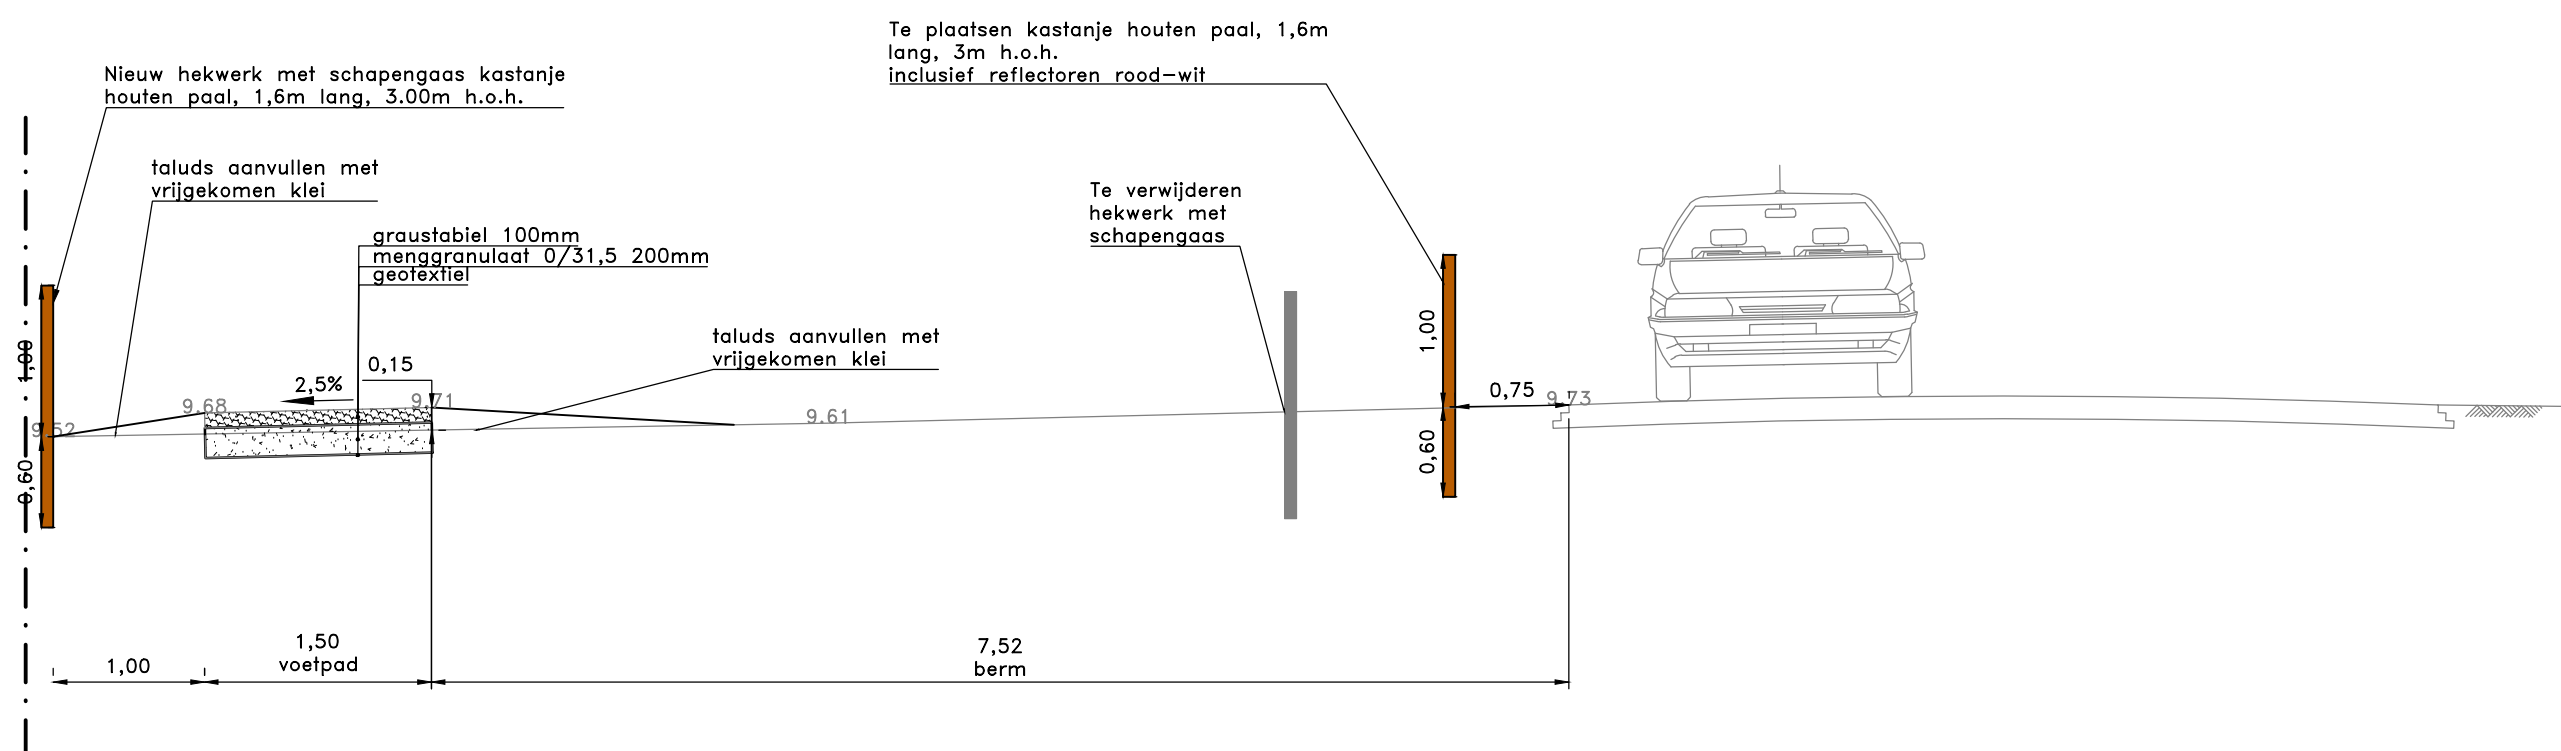

Dwarsprofiel A
schaal 1:50



Dwarsprofiel B
schaal 1:50

alle maten in m, materiaalmaten in mm
hoogtematen in m t.o.v. N.A.P.

versie	datum	wijziging	getekend	beoordeeld	vrijgegeven

opdrachtnemer:	Postbus 56 4180 BB Waardenburg tel. 0418-654900 fax. 0418-654910 www.megaborn.com	opdrachtgever:	Postbus 83 3960 BB Wijk bij Duurstede tel. 0343-595595 fax. 0343-595599 www.wijkbijduurstede.nl
			

werk:	Voetpad Lekdijk Oost			tekening:	3	van	3
onderdeel:	Dwarsprofielen			formaat:	A2	schaal:	1:50
projectfase:	Bestek			status:	Definitief		
getekend:	JWI	beoordeeld:	JGi	vrijgegeven:	KKO		
datum:	16-01-2019	datum:	16-01-2019	datum:			
archiefnummer:	GWij1802	besteknummer:		tekeningnummer:	GWij1802-402b		