Bestaande EV.
001.WCA002.03.08

Bestaande buis gebruiken.
''110 PVC'' (5,5m)

Nieuw aan te leggen.
Boogzinker vanaf het voet pad naar de overkant. ''60PE''

Invoer locatie.

Voor vragen Contact opnemen met Achraf el Khalfaoui. Te bereiken op 0348-726436 - Connect-Z

MTC H01235385
Middelweg Oost 3
3961MG WIJK BIJ DUURSTEDE

Aanleg
1x las van C6 naar C9
1x C6
1x C9
1x AOP

1x nieuw aan te leggen C6. Vervolgens las van C6 naar C9 en kabel naar binnen trekken t.b.v. Middelweg Oost 3. Afmonteren AOP en C9 naar WCD in woonkamer en afmonteren.

+/- 121m gemeentegrond
+/- 33m particuliere grond

Extra info:
114m ''Groenstrook''
7m ''asfalt'' (Opgelost door een Boogzinker)
33m ''klinkers'' (tuin klant)

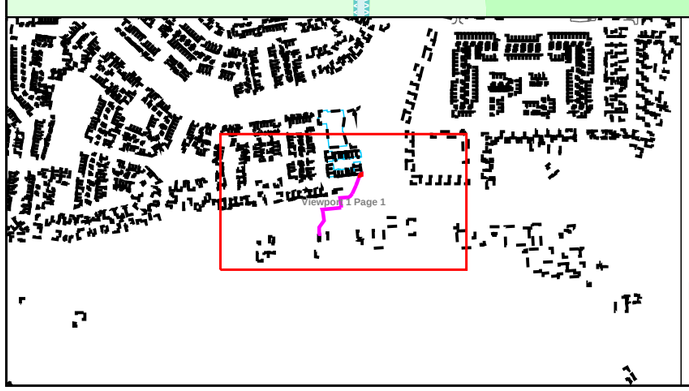

Legenda

- Behuizing / Huisje(in bedrijf)
- Behuizing / Huisje(in bedrijf)
- Geul(definitief_ligging_bekend)
- Geul(definitief_ligging_onbekend)
- Geul(gepland)
- Mantelbuis(geplaatst)
- Mantelbuis(gepland)

CAI [Gis]

- Cai Aansluitdoos(gepland)
- Cai Aansluitdoos(in bedrijf)
- Cai Haspel/Rol
- Cai Mof(in bedrijf)

Title:

Nummer 151205-442309

WIJK BIJ DUURSTEDE	WIJK BIJ DUURSTEDE
Schaal: 1:1000	User: mvroegh
ACE: CATV	Plotdatum: 26/11/2018
Size: A3	

N