Duikers
HWA stelsel dat afwatert op natte sloten
(On)verharde oppervlakken
Verhard oppervlak
Bestaand droog oppervlak
Nieuw droog oppervlak
Nieuw nat oppervlak
Dempen droog oppervlak
Dempen nat oppervlak
BAG-Panden en Verblijfsobjecten
Luchtfoto 2016

	m²	m³
Nieuw droog oppervlak	1324	473
Nieuw nat oppervlak	2776	1817
Dempen droog oppervlak	399	133
Dempen nat oppervlak	20	46
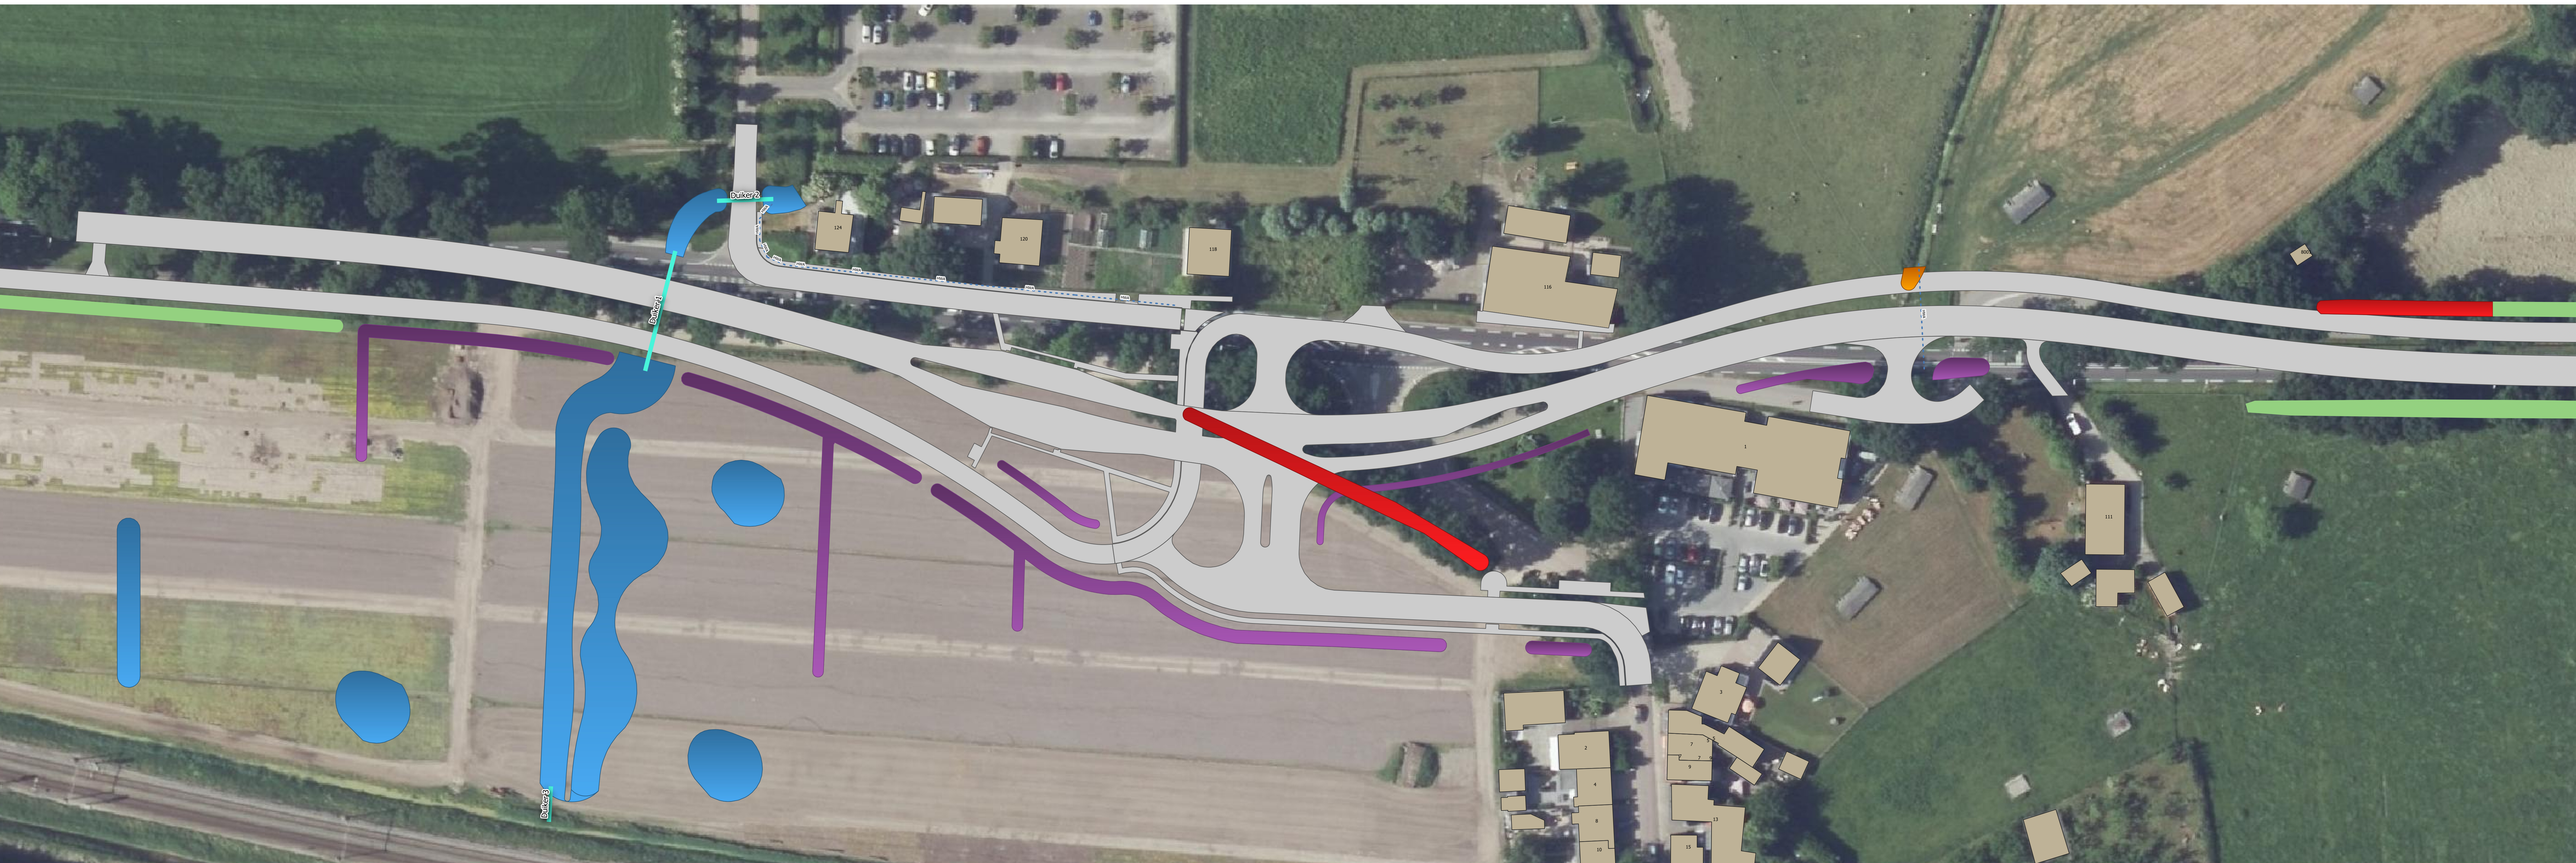
Duikers	Ø (mm)	Lengte (m)	Materiaal	bob van	bob naar
Duiker 1 (Faunaduiker)	1400	27,50	Spirosol	0,90	0,40
Duiker 2	500	12,00	Beton	1,50	1,50
Duiker 3	500	7,20	Beton	1,35	1,30
Duiker 4	800	19,20	Beton	0,60	0,60
Duiker 2,3 en 4 minimaal 20% lucht tov zomerpeil					
Zomerpeil +0,55m NAP