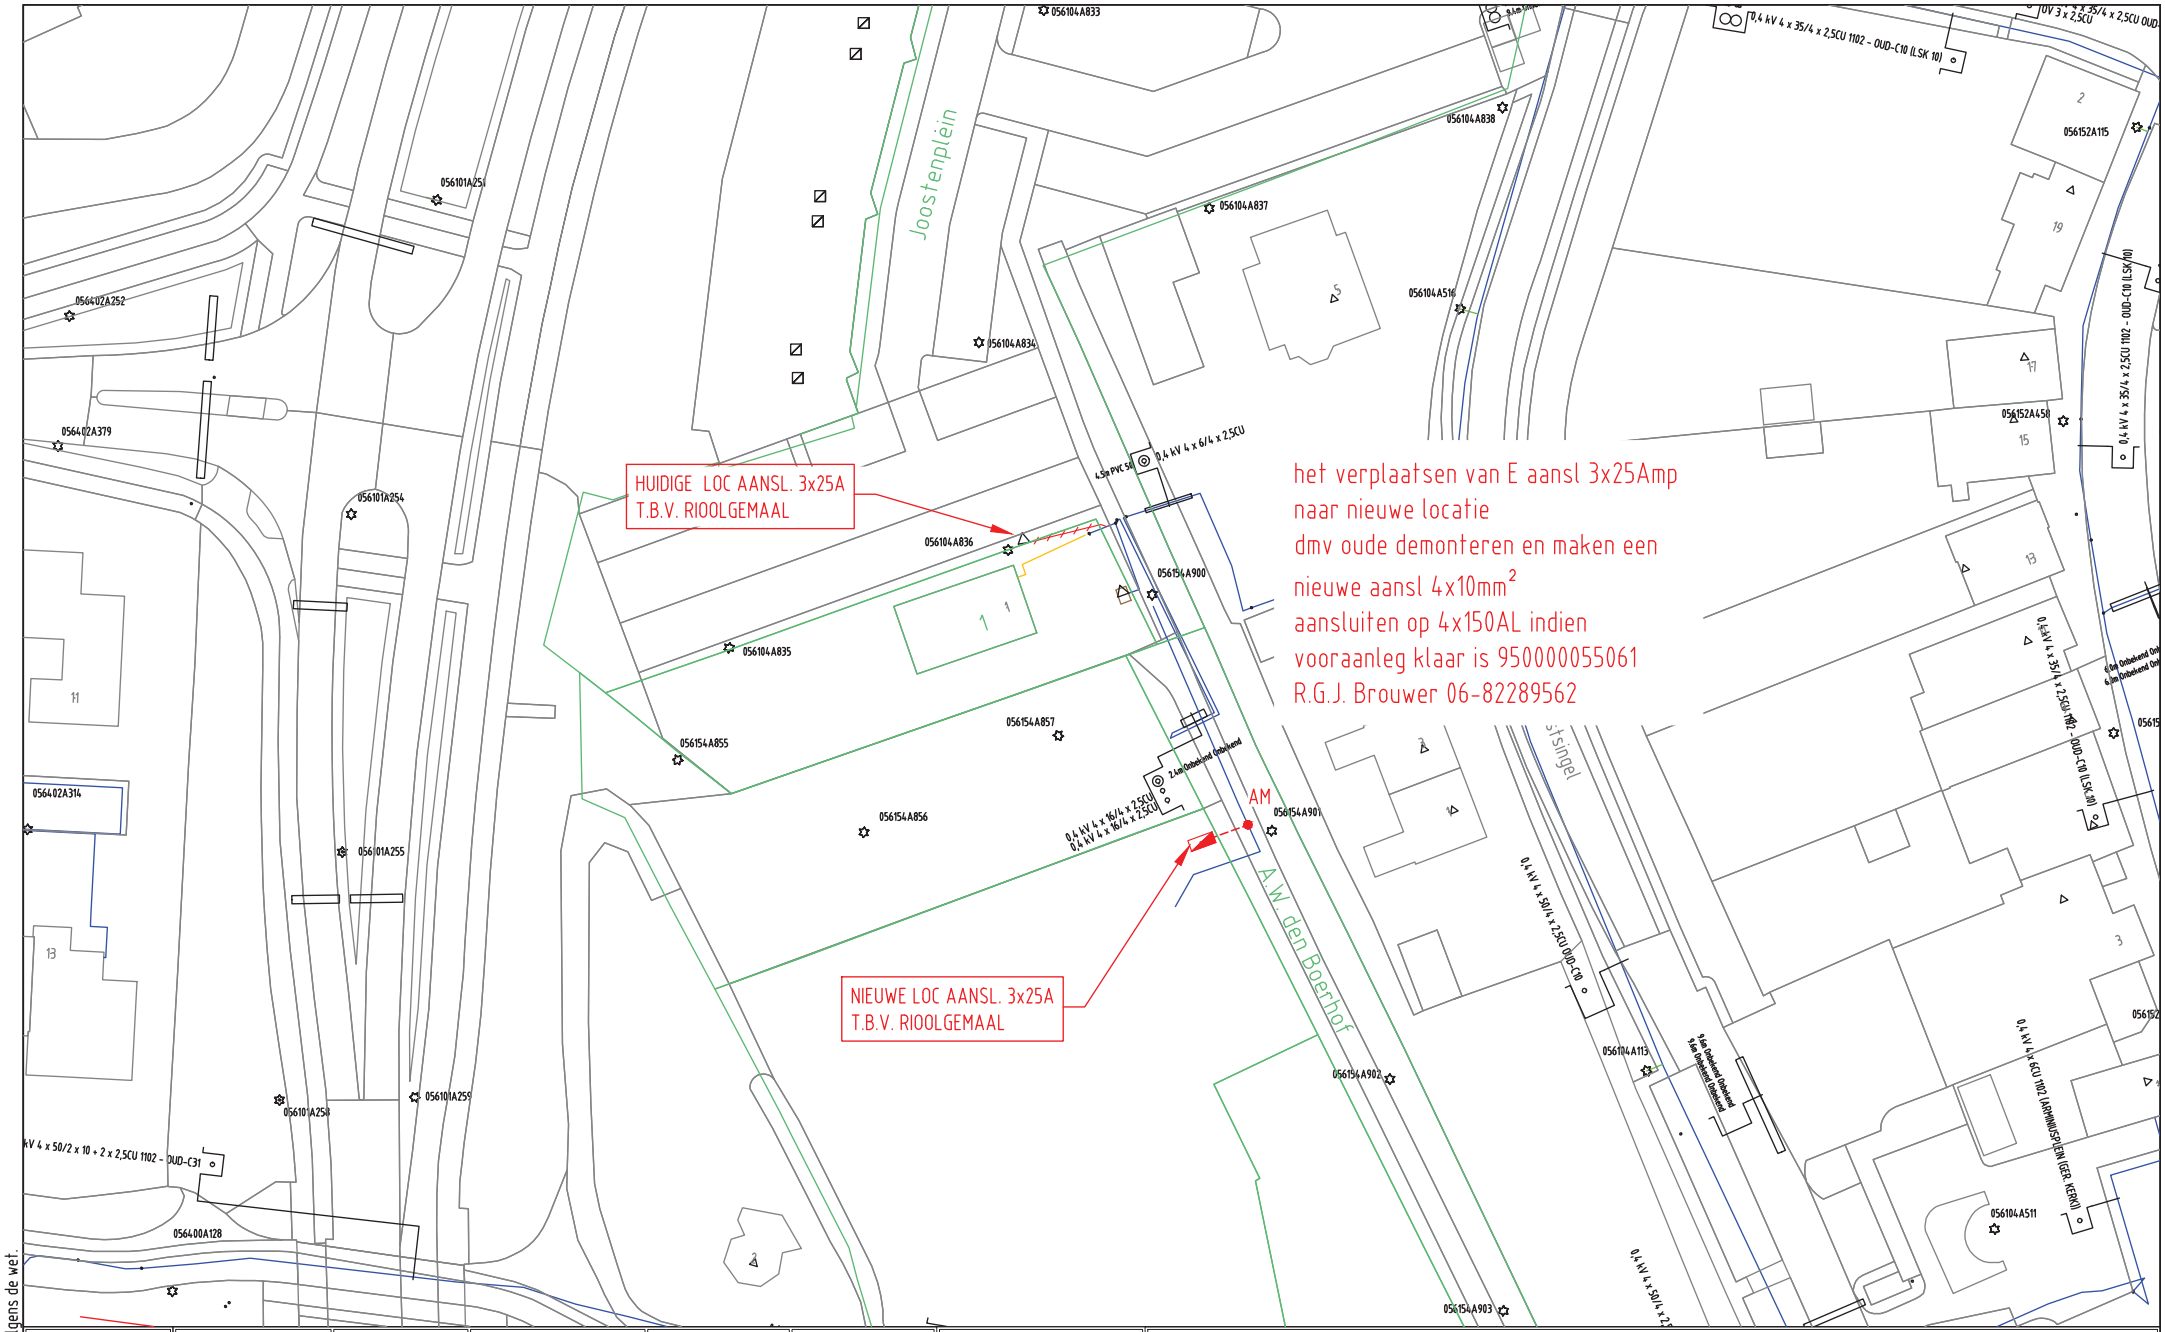

ELEKTRA NIEUW	LS-kast	Station	Leveringspunt	Laadpaal	OV mast
	Mast bovengronds	Mof	Bescherming	Abc Tekst	Zinkerbord
	Kabel nieuw	Kabel te rijzen	Kabel te rooien	Buiten Bedrijf	Kadaster
ELEKTRA BESTAAND	LS-kast	Station	Leveringspunt	OV mast	Mast bovengronds
	Mof	Bescherming			
	0,4 kV/OV	0,4 kV	OV	3 kV	6 kV
	10/13 kV	23 kV	25 kV	50 kV	66 kV
	150 kV	Buiten Bedrijf	Telecom	Aardkabel	Gelijkspanning

Opmerkingen/Tracélengte;

STEDIN

Formaat: A3
Schaal: 1:500
Volgend bladnr:

20190312 Trace Elektra
Papenhoef 1 Z - 3421 BM - Oudewater
LS-PLAN
Detailontwerp/Vergunning E

Wijz: #0	Get: Z. Simic
Datum: 12-3-2019	Gec: Yilmaz, K.
Project: 930000104977 KGK Aanvraag	
Ordernr: 50166064	
Documentnr: 20190312-0000-045	
Status: DEF.	Bladnr: 045

Auteursrecht voorbehouden volgens de wet.