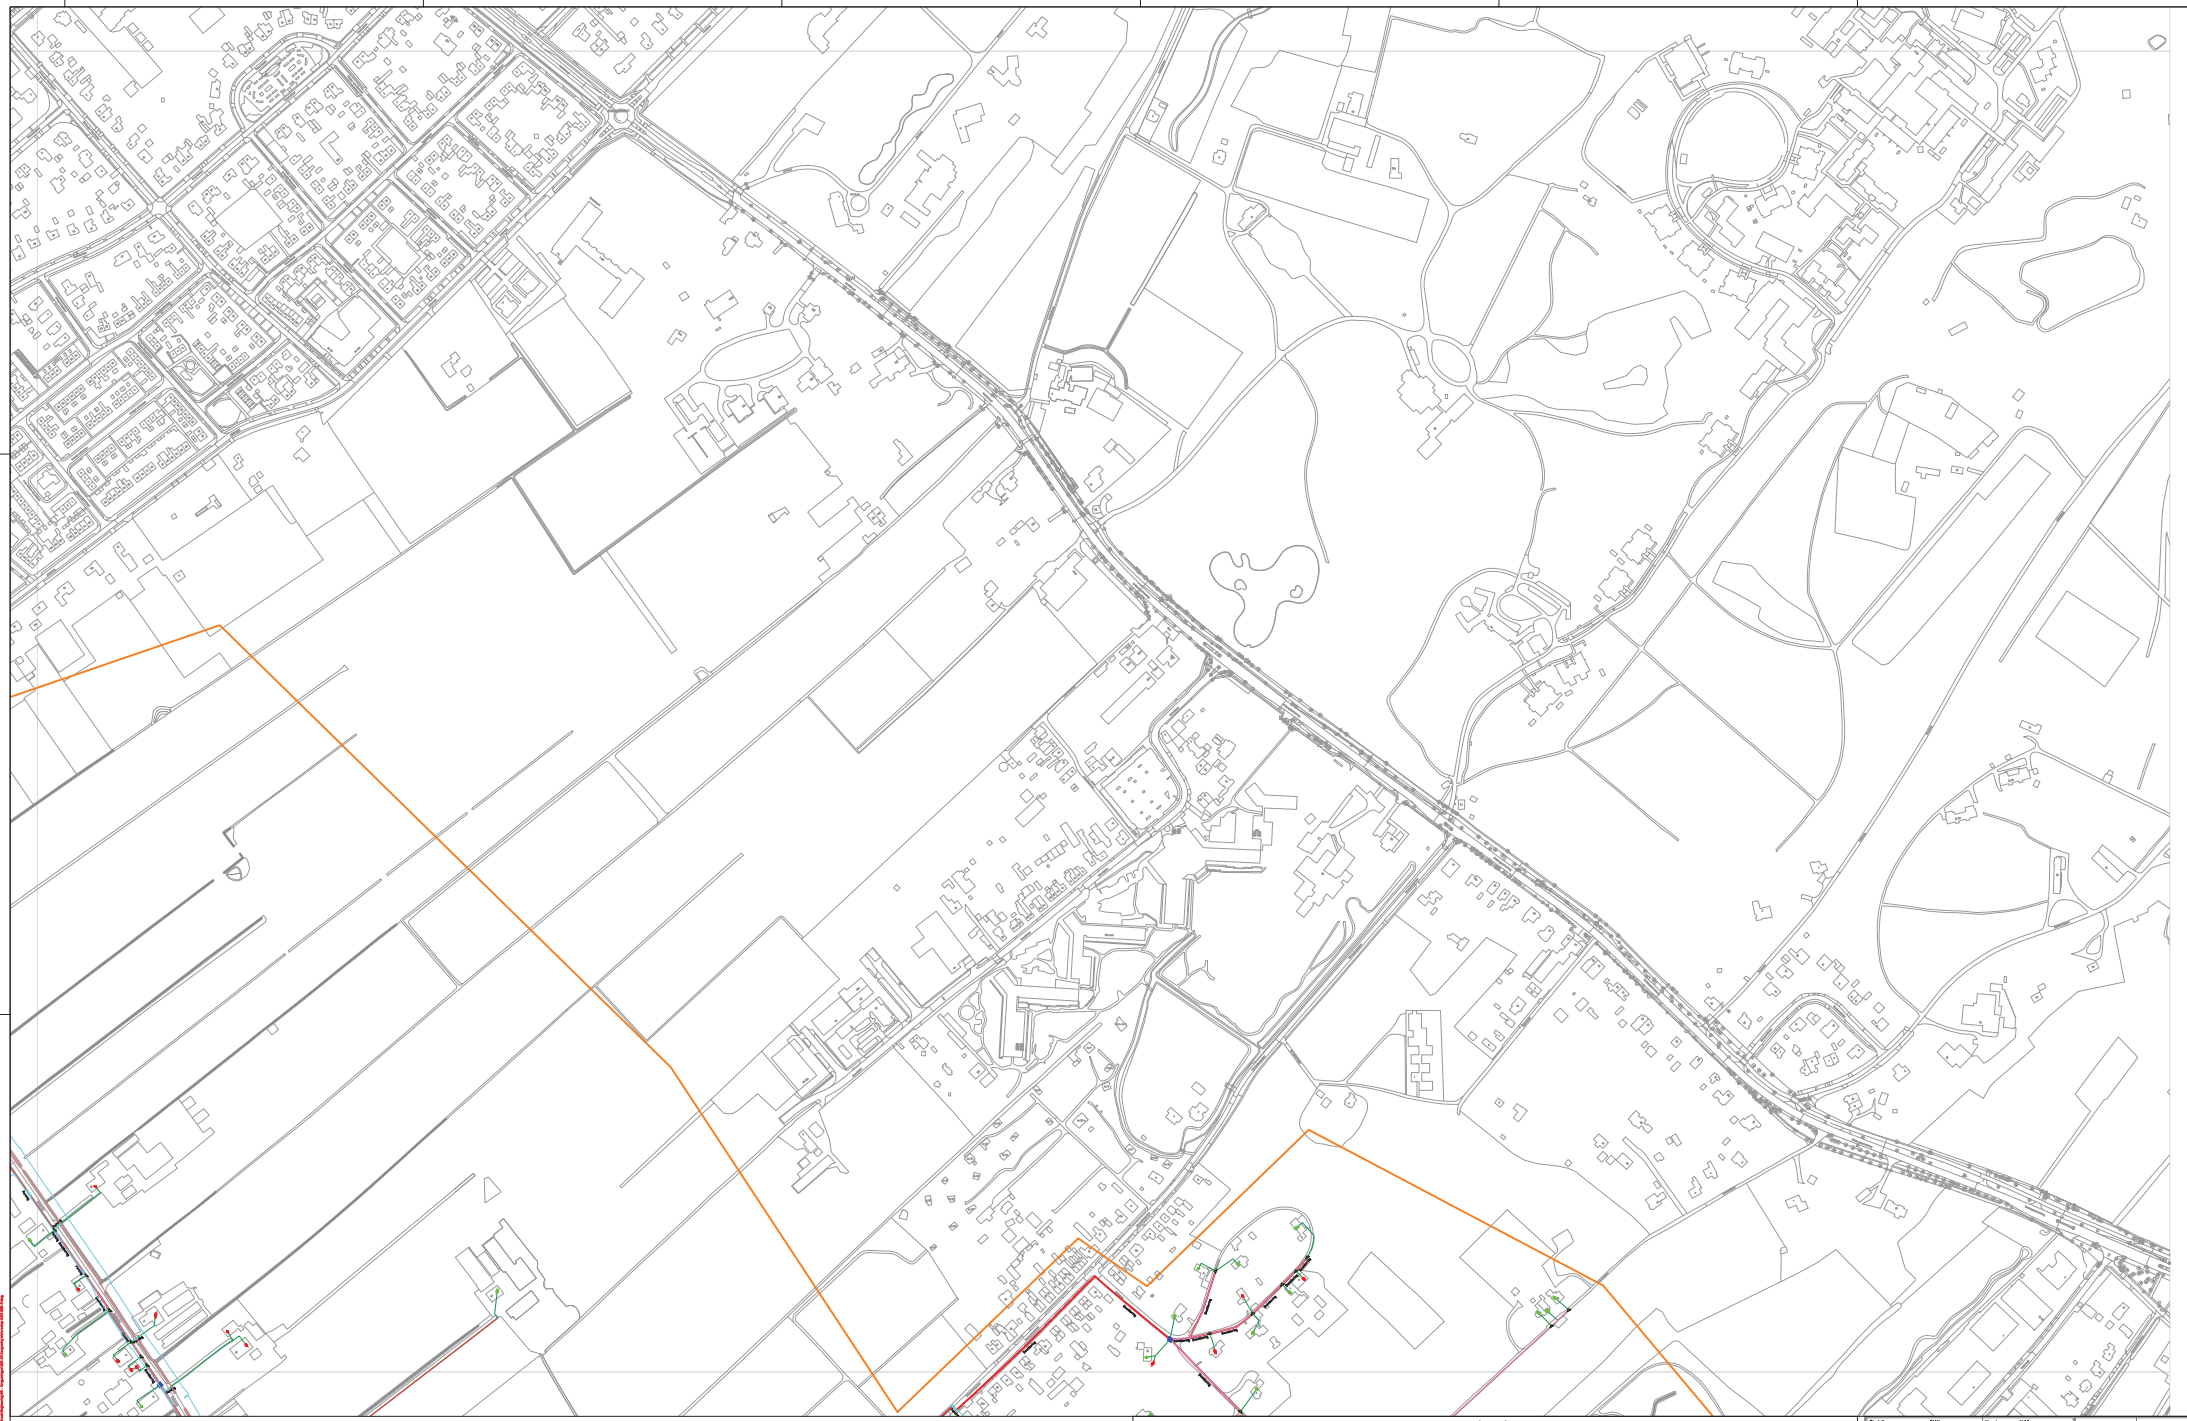

Legenda

- DAC
- Duct 7/14mm
- MultiDuct 4st of 8 st
- 3x14mm of 3x14mm+8x7mm
- 5x14mm of 5x14mm+8x7mm
- EVP Gebied
- WP Gebied
- Boogzinker
- Boombering
- Gestuurde Boring
- Hoofdtrace
- Huisaansluittrace
- Persing
- Aansluiting HP
- Aansluiting HC
- Aansluiting Maatwerk
- Splits-/aftaknof
- Aftaknof
- WP
- EVP/Handhole
- Micro-EVP
- Rayon Kromme Rijn
- Keurzones overige waterkering
- Leggerzones Primaire Watering
- Watergangen Kromme Rijnstreek Primair met een buffer van 10 meter
- Watergangen Kromme Rijnstreek Tertiair

Discipline:	FTTH	Versiaan:	V 1.0
Opmerking:	Vergunning Waterschap HHRS DBR-01, Blad E05		
Projector: CIF:			
Projector: NKM:	20171630810	Bestandsnaam:	
Project omschrijving:	De Kromme Rijnstreek FTTH Buitengebieden - De Kromme Rijnstreek		

GBKN / Behoorkaart n.a.t.

Opdrachtgever: Uitgevoerd

Glasvezel buitenaf

NKM VERKNIGT GENERATIES

Wijzigingen:				
Gewijzigd	Datum	Gezien/Volgen		

Schaal	1:2000
Formaat	A0

Vergunningsaanvraag		
	Datum	Naam/Paraaf
Ontvangst	07-01-2019	JDBd
Gecontroleerd		
Engineering		
W.V.A.		
Datum opleveringen		