

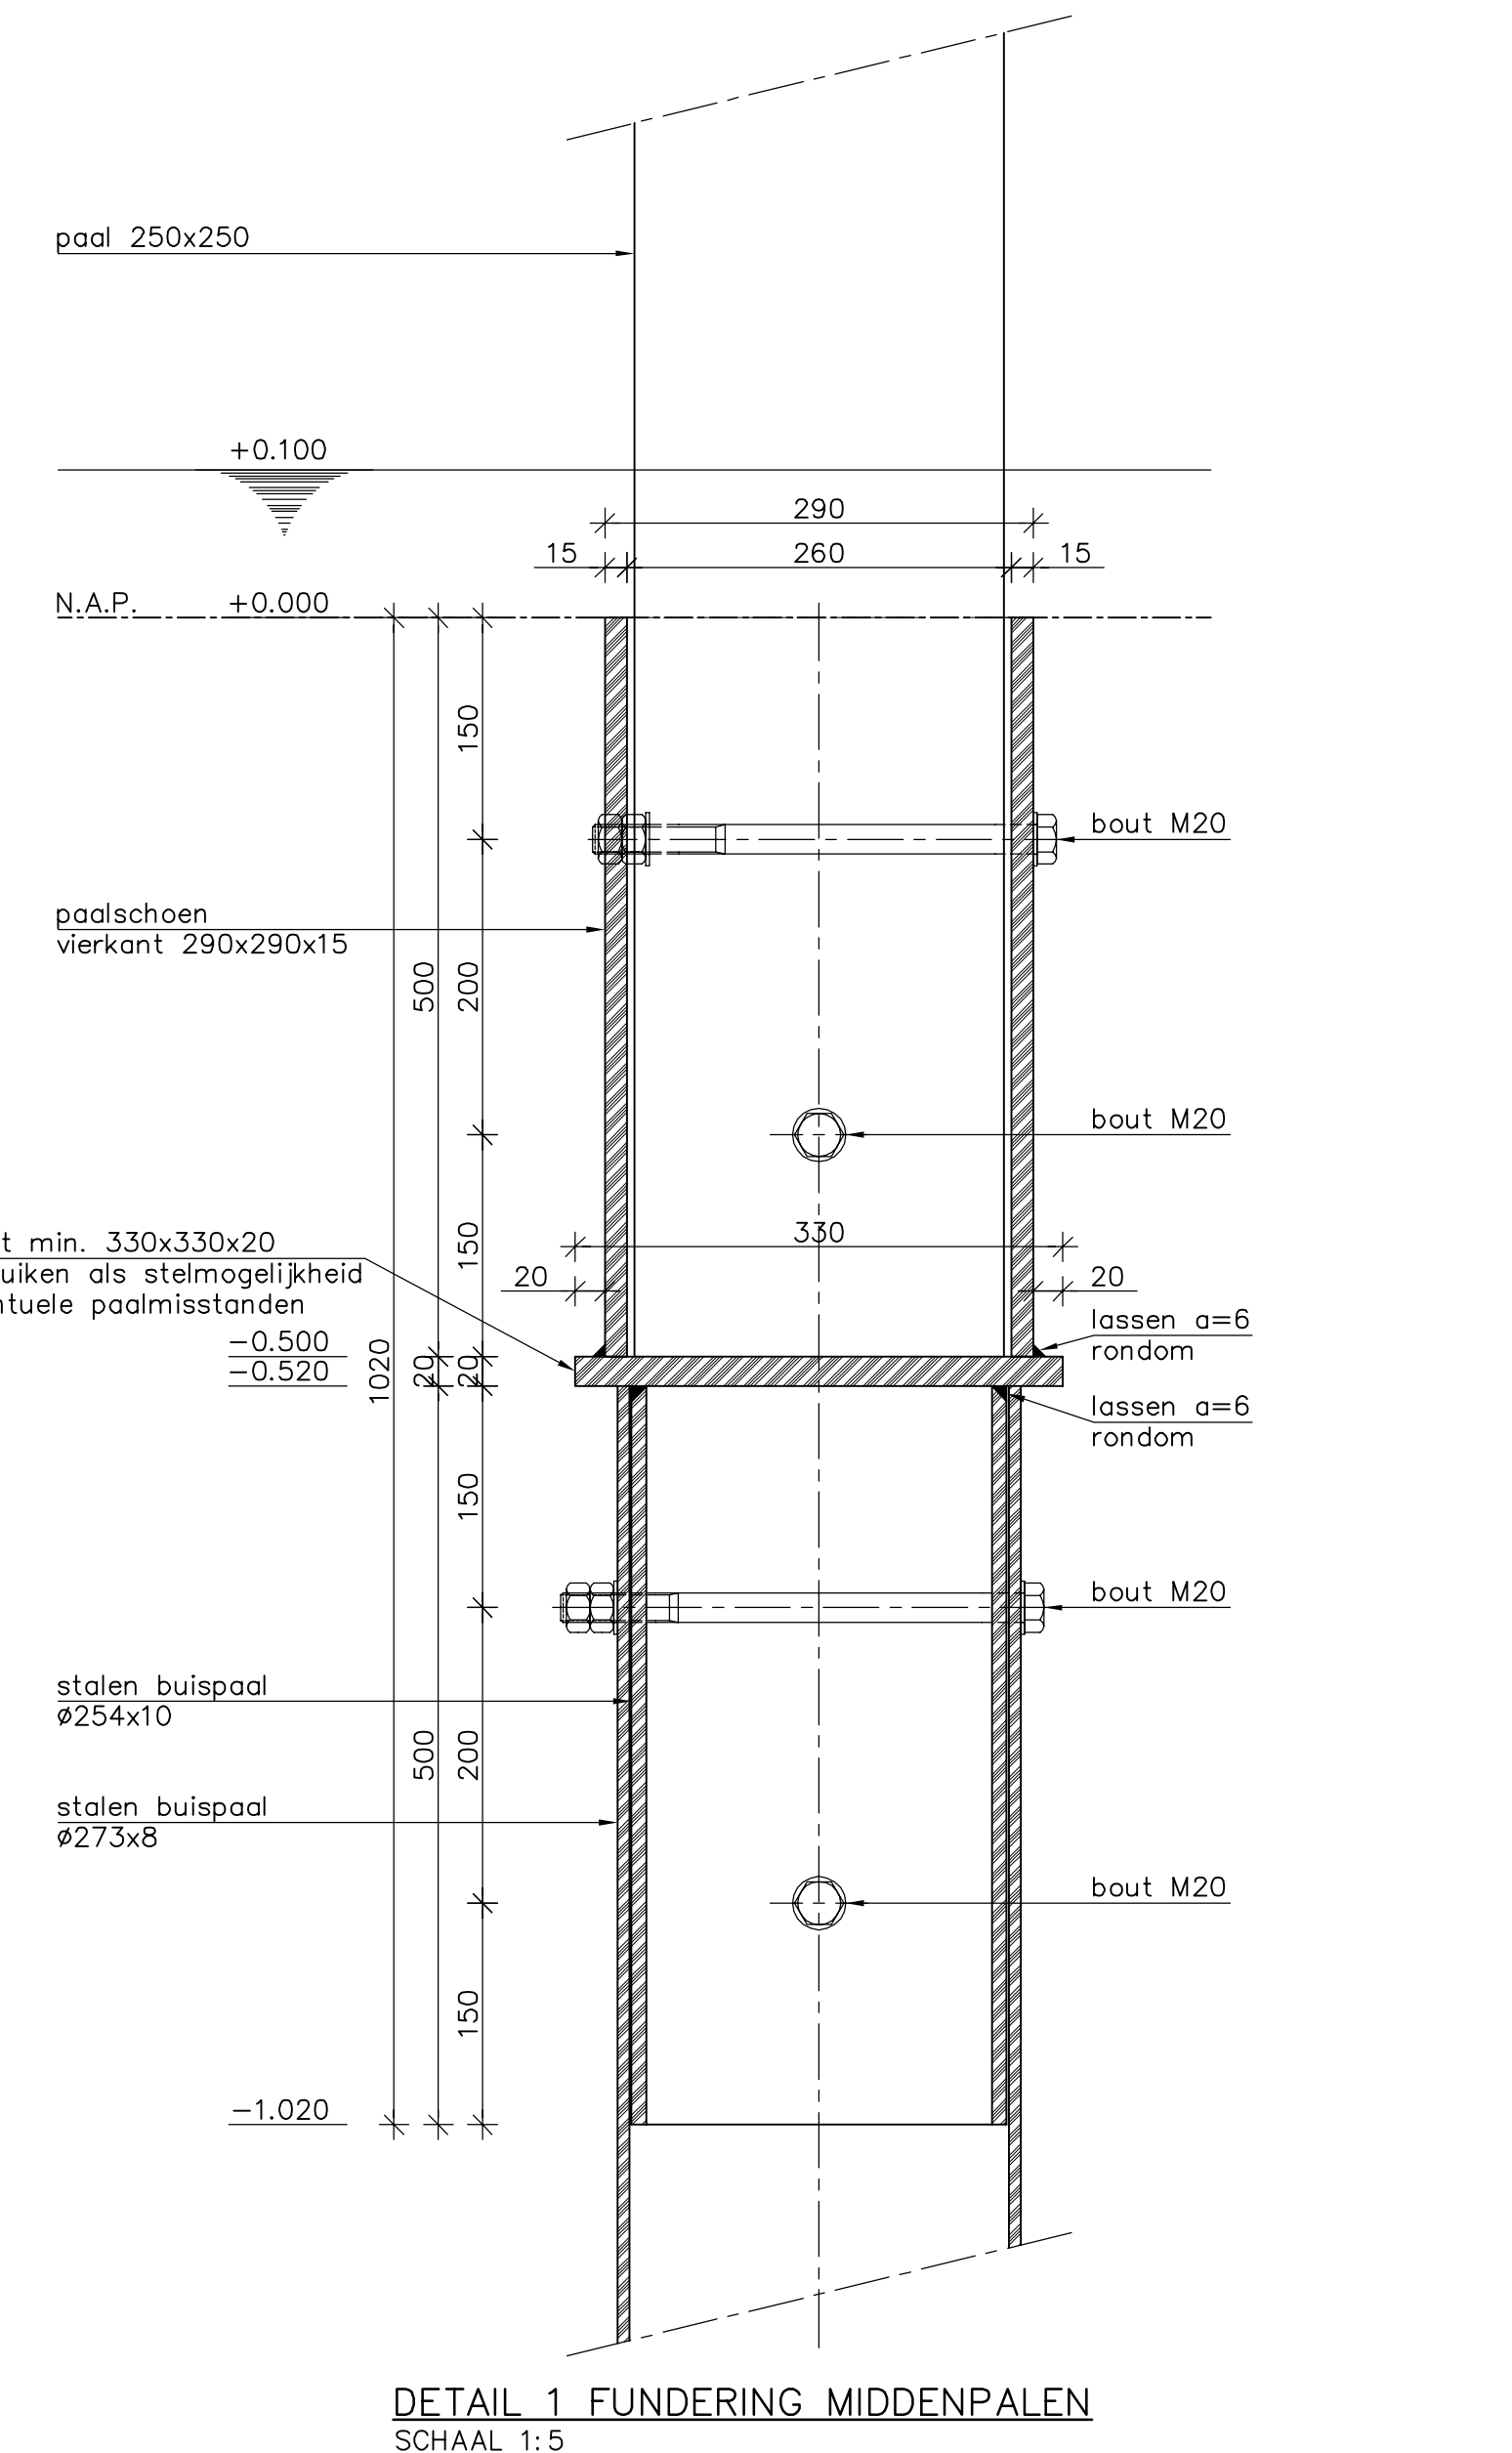
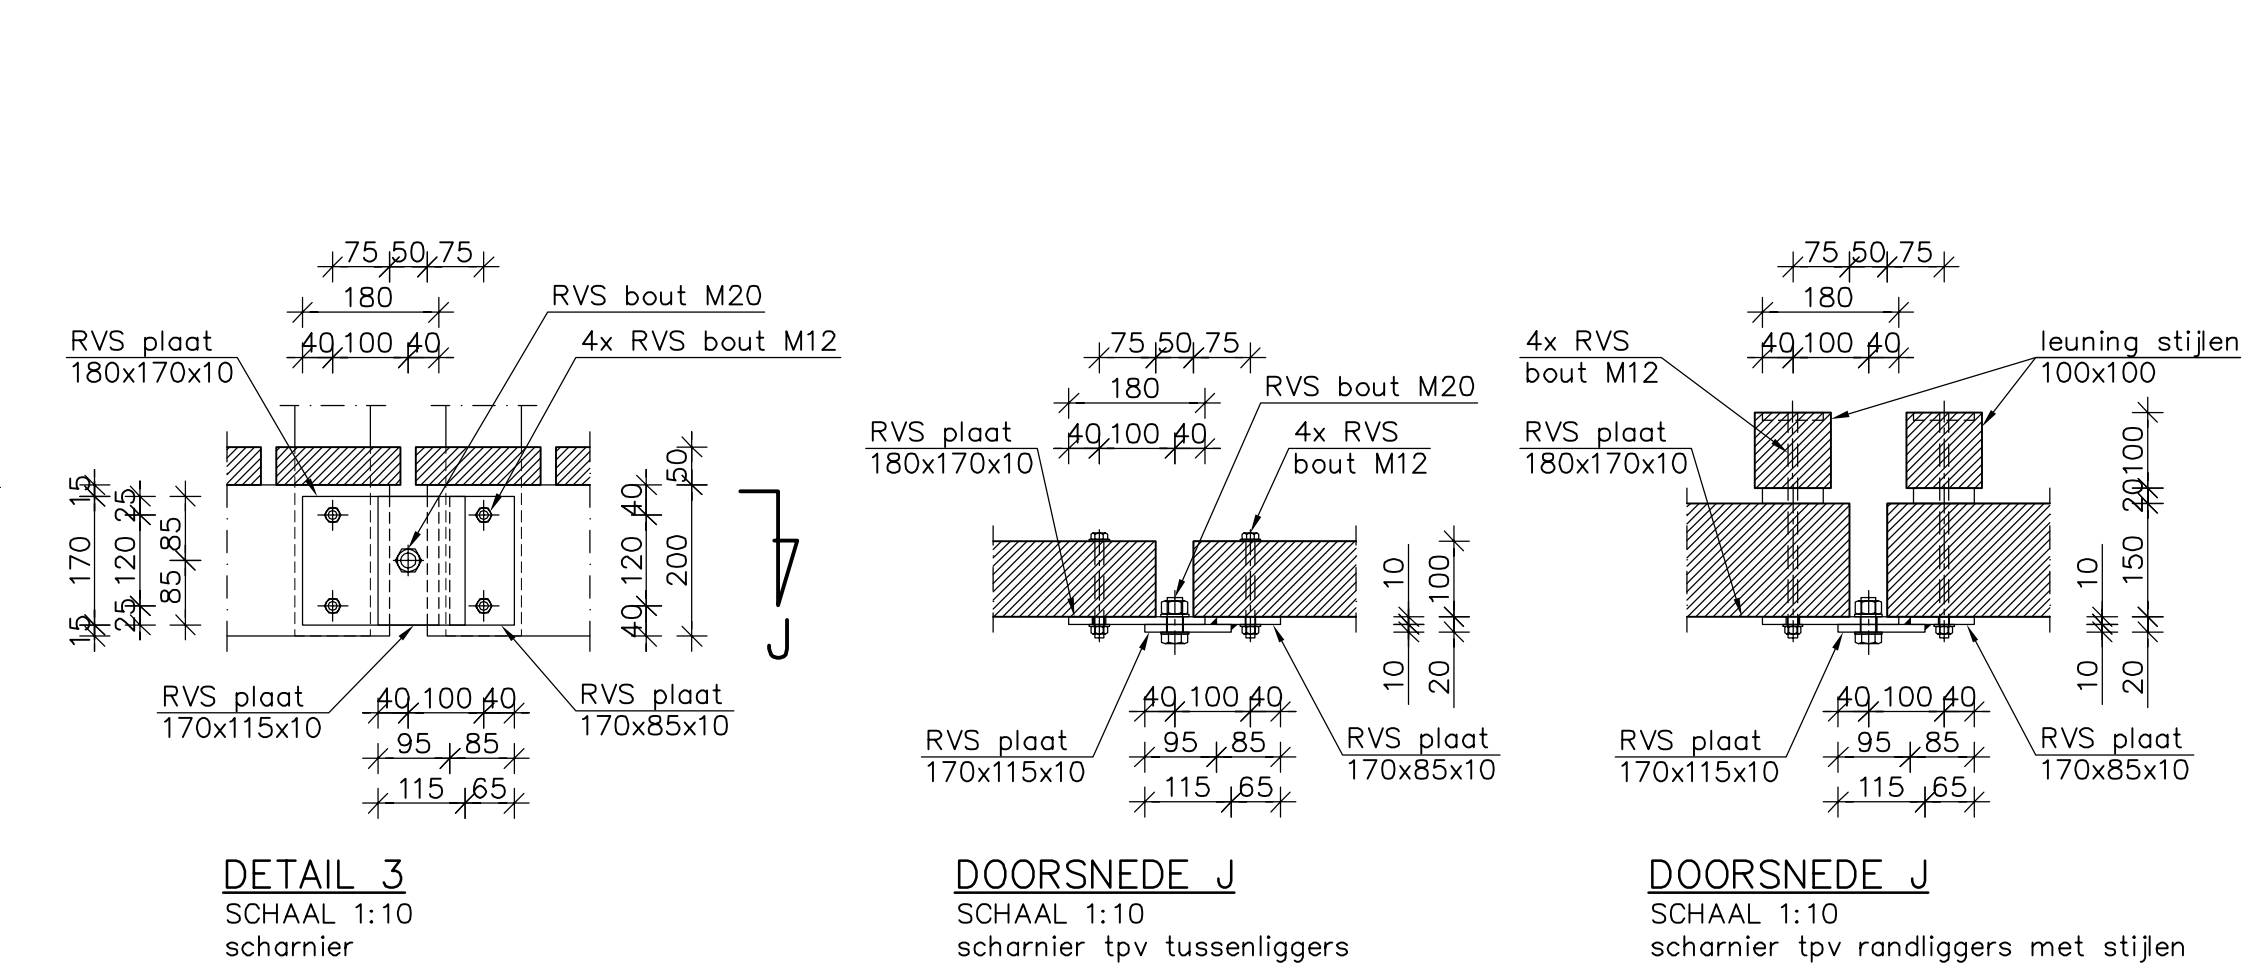
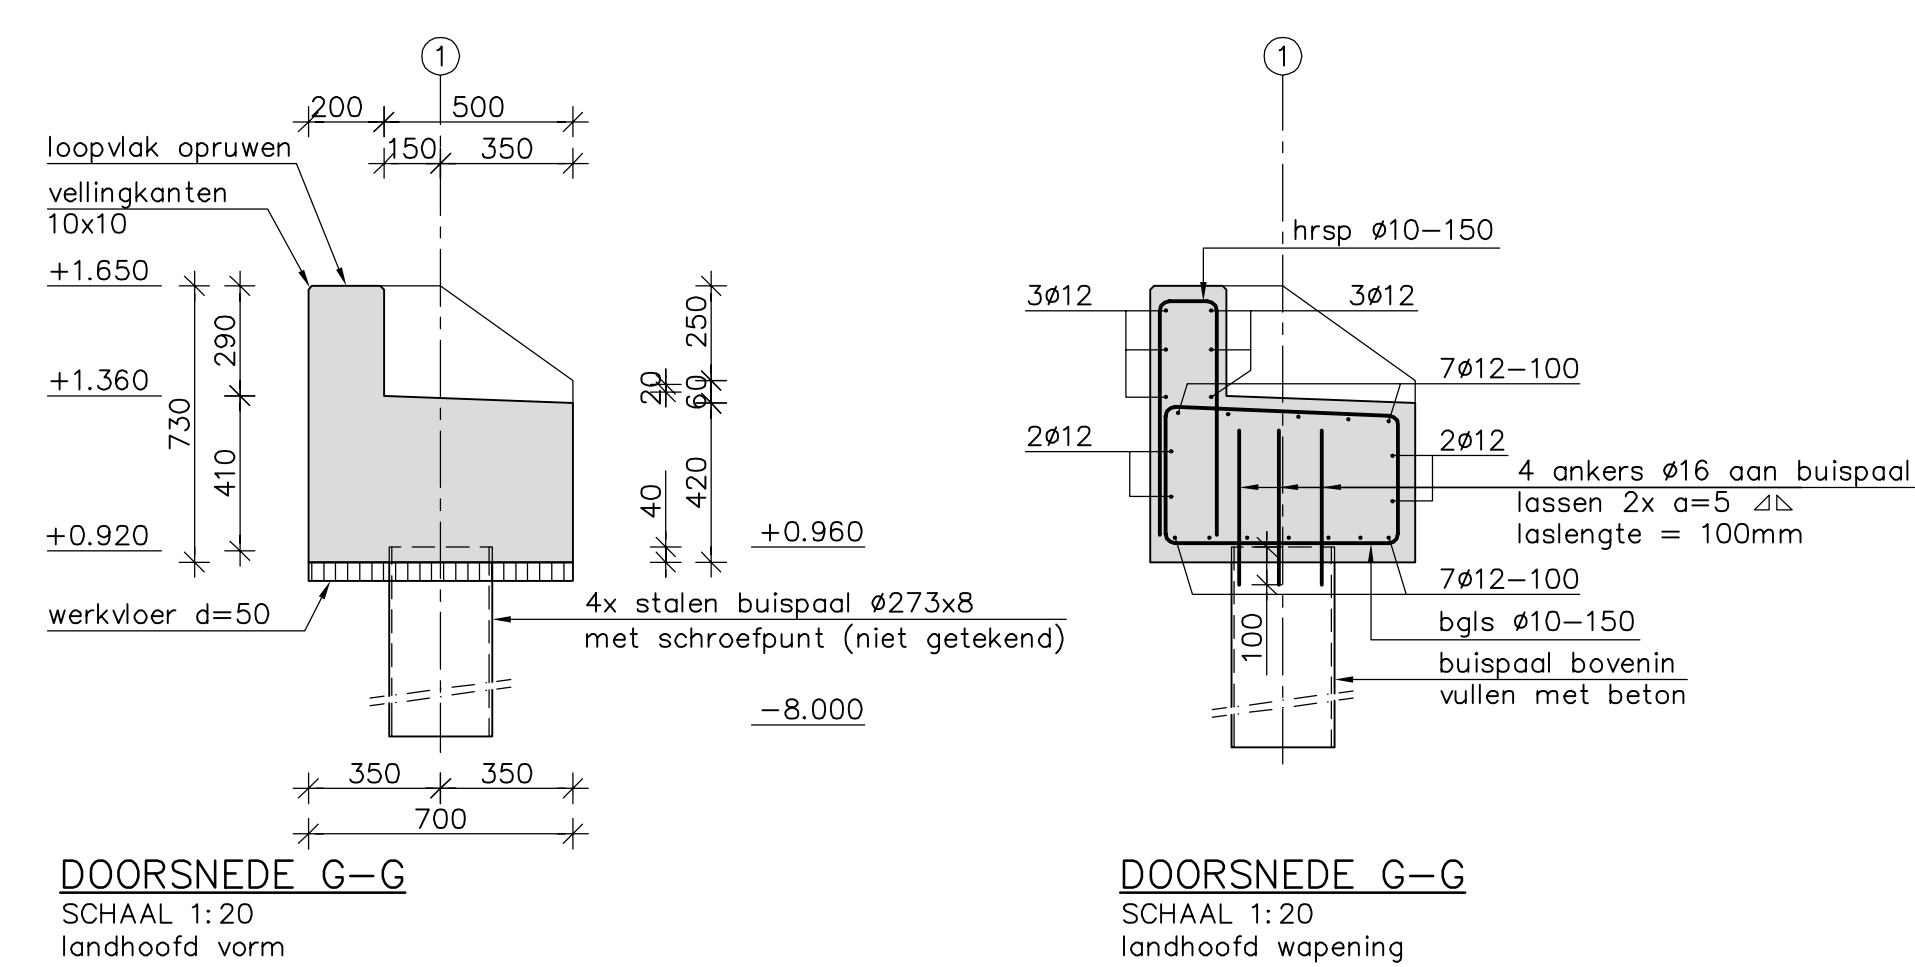
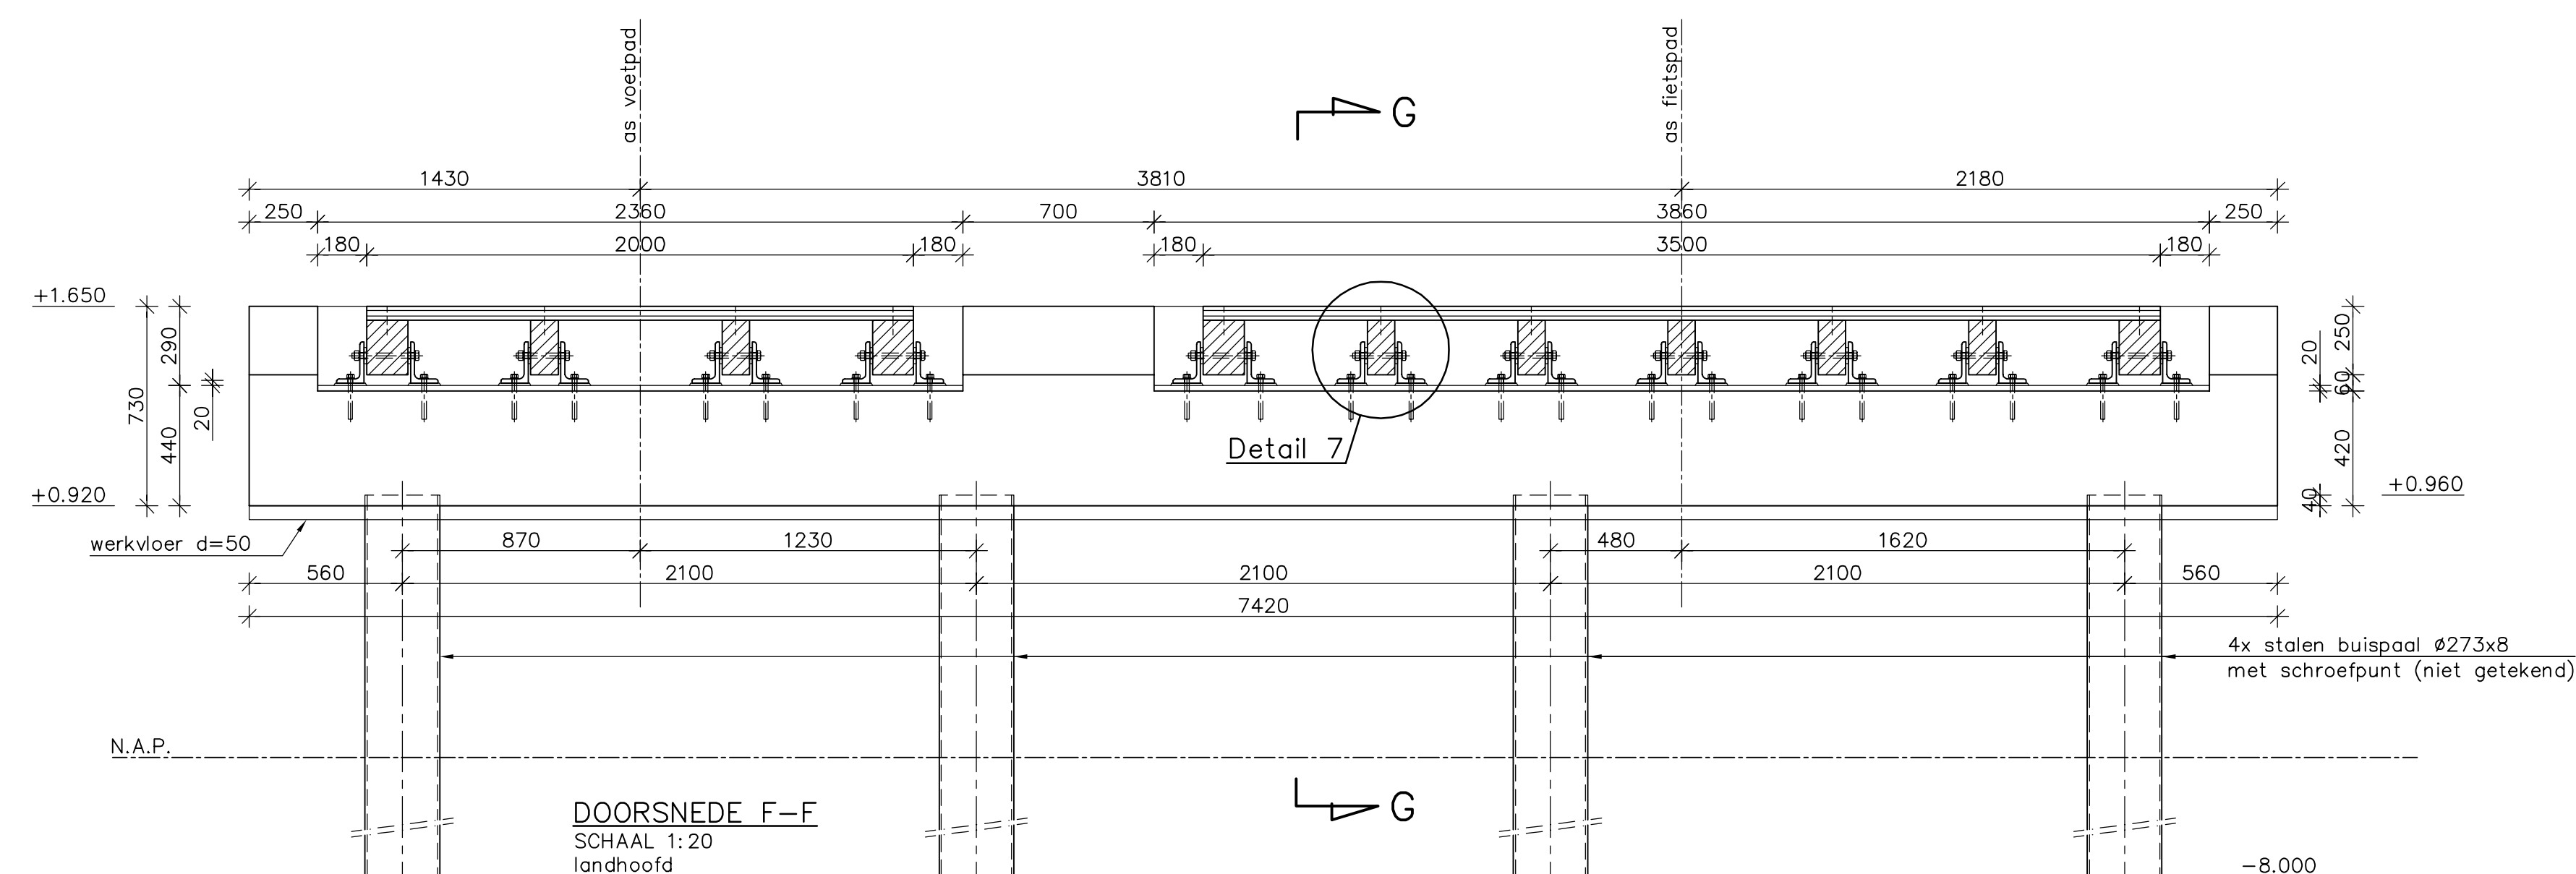
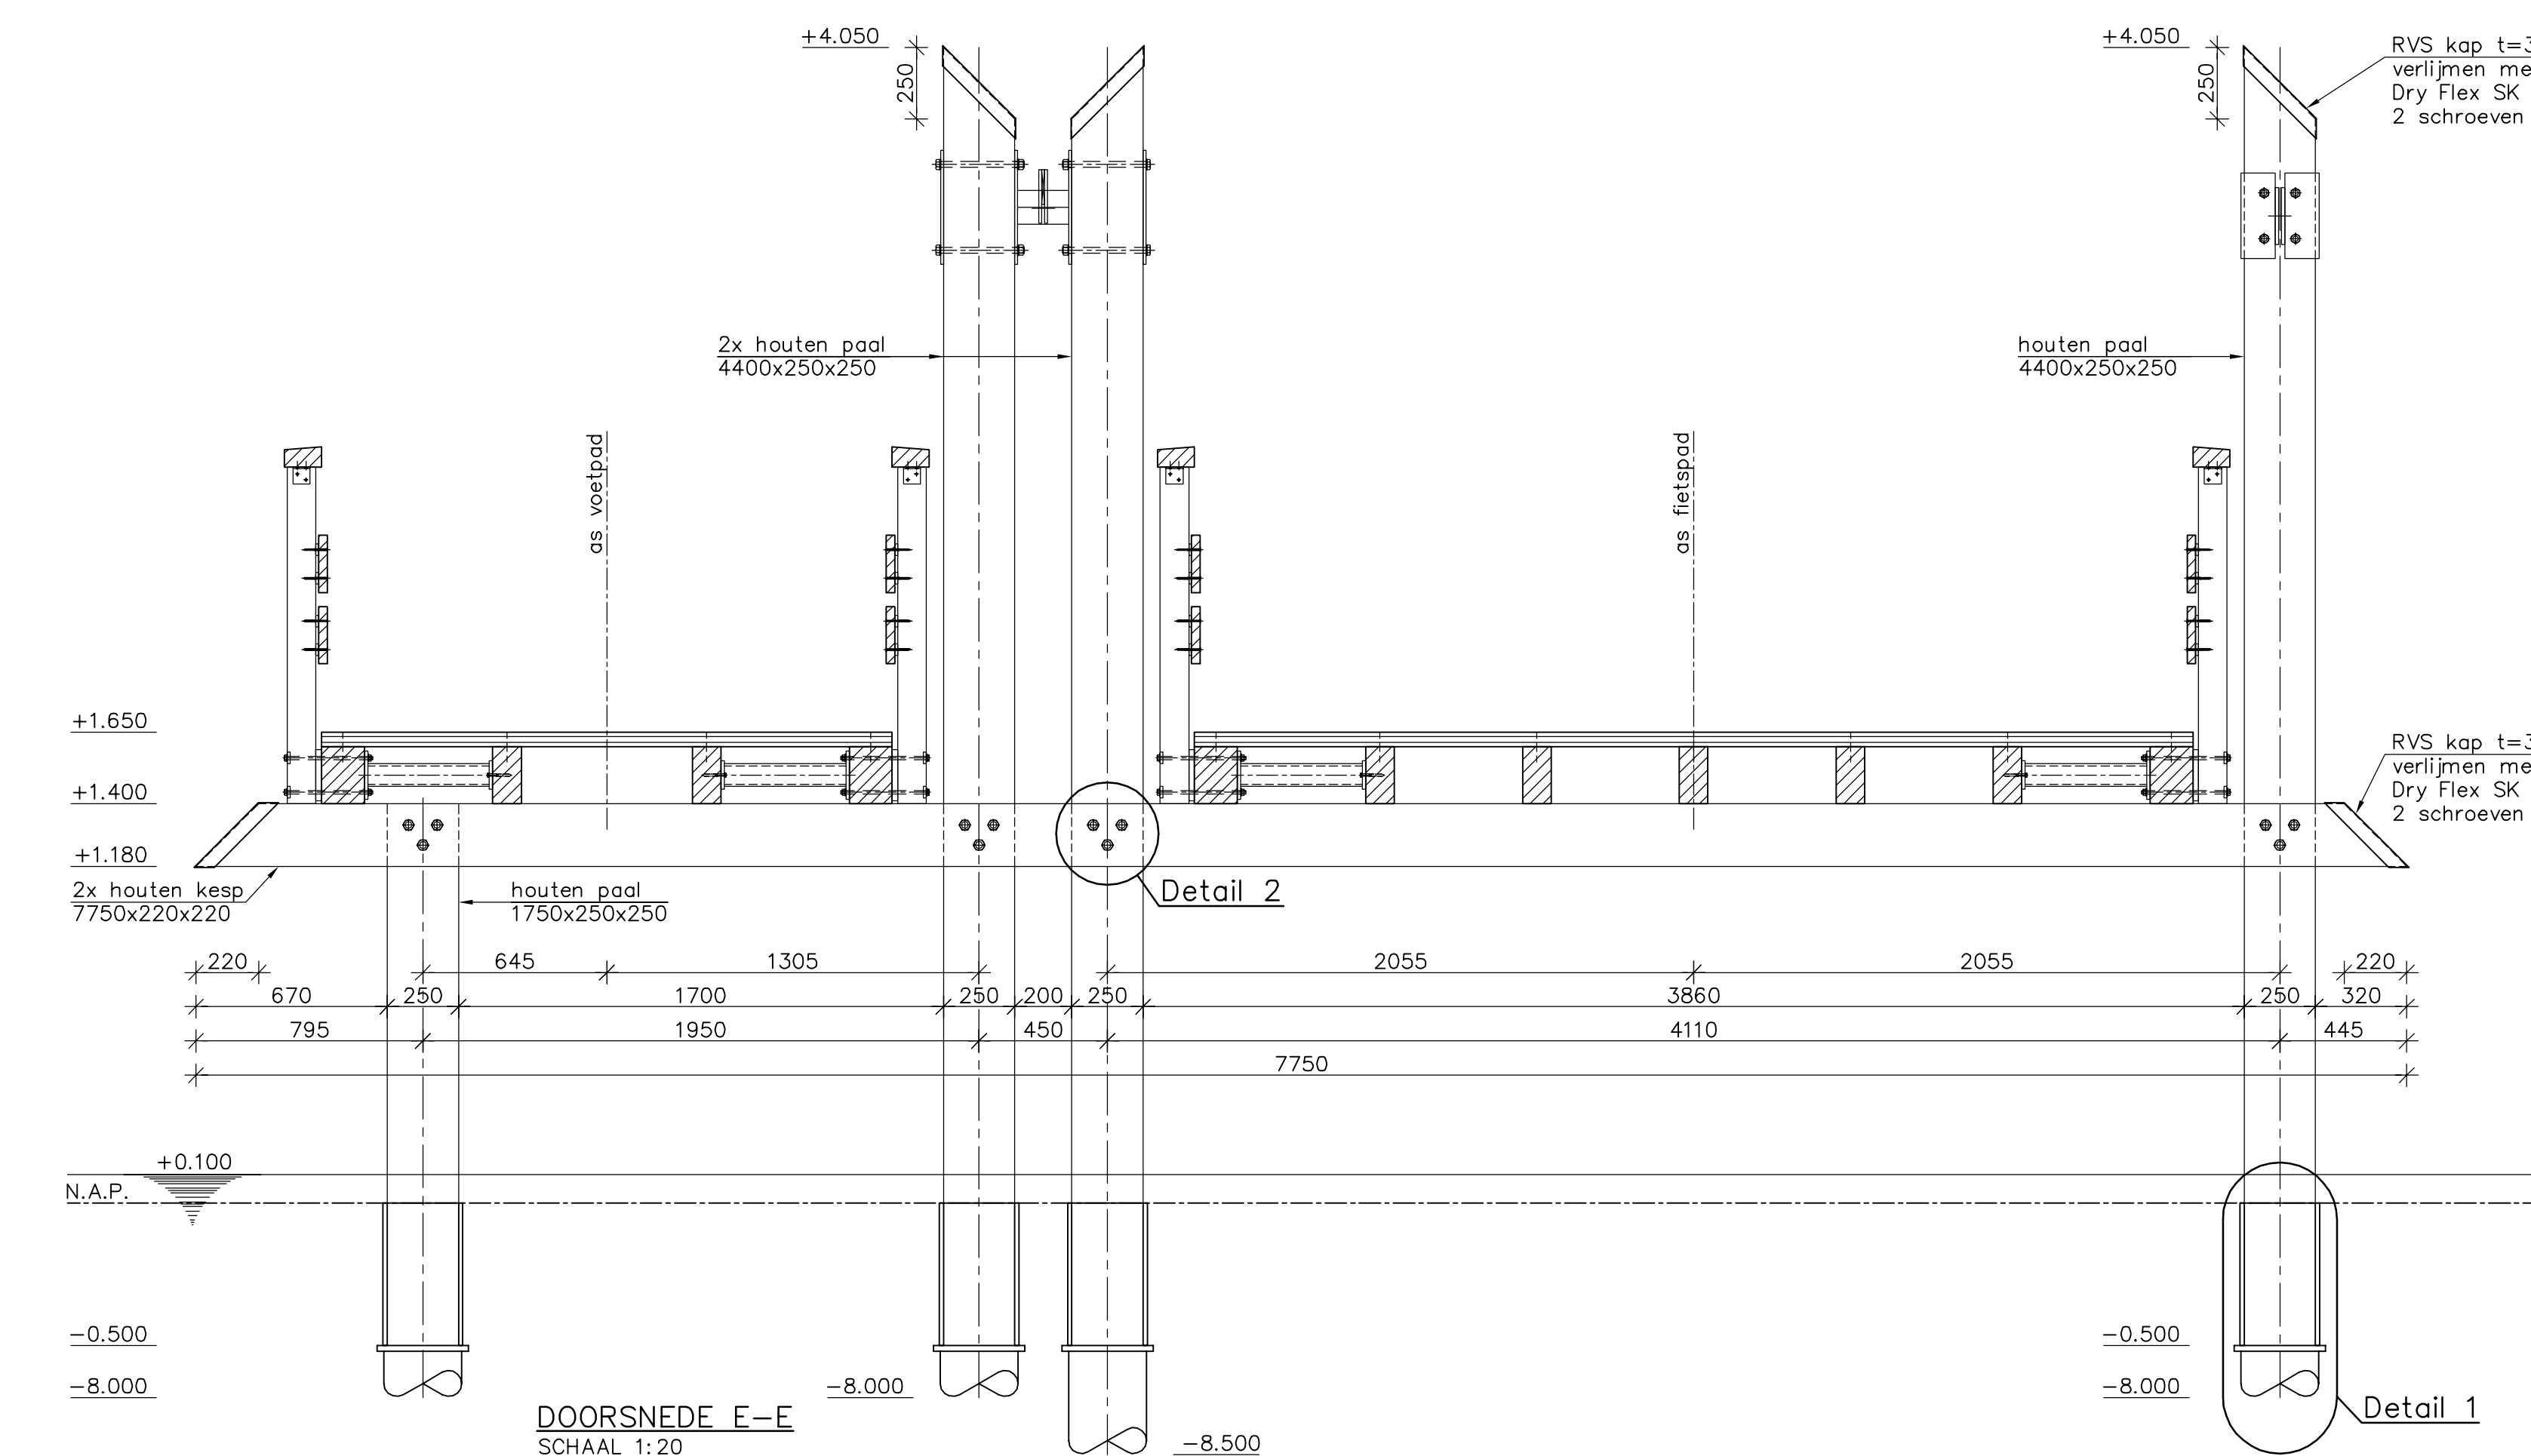
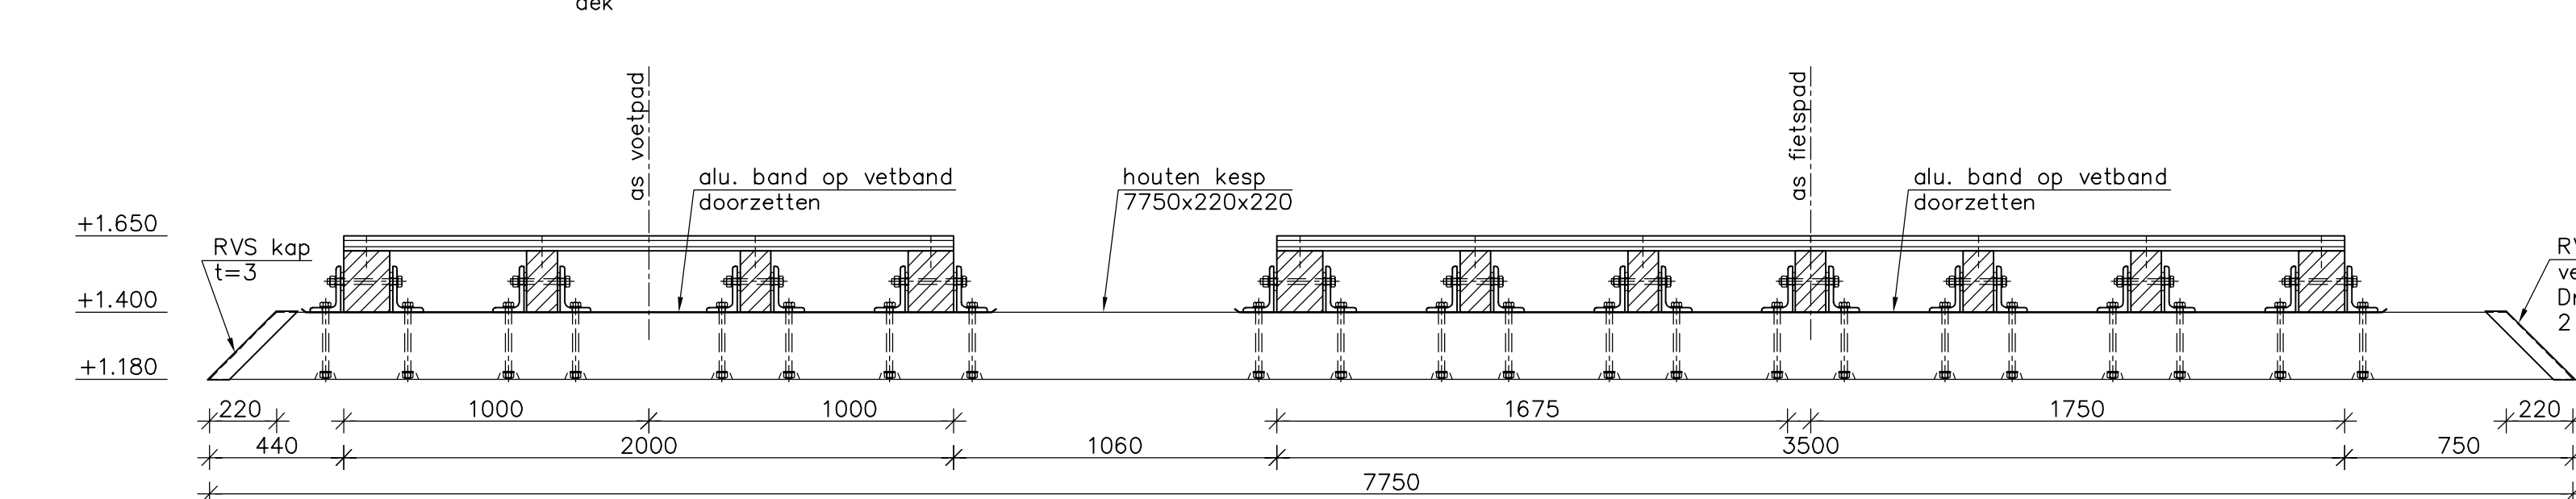
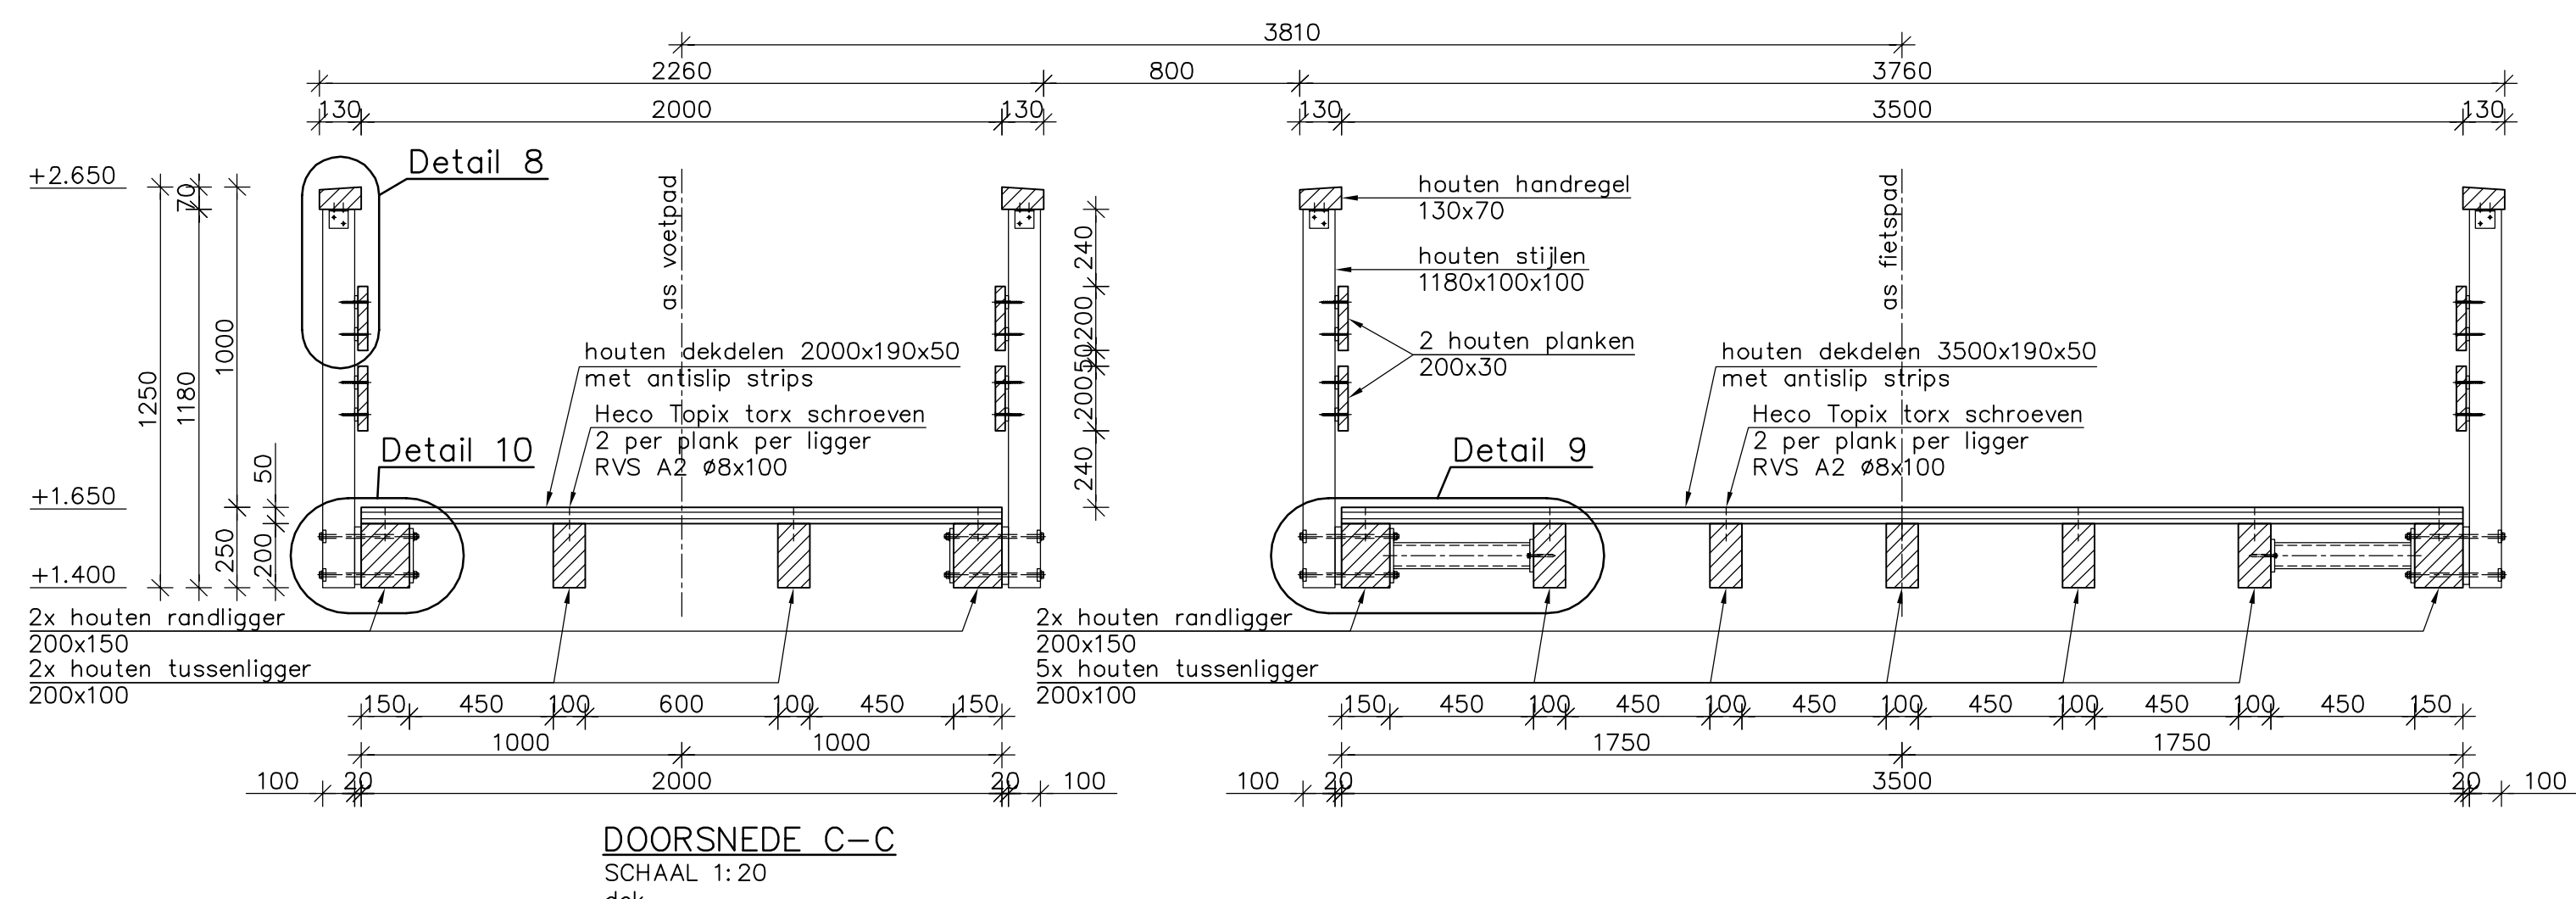
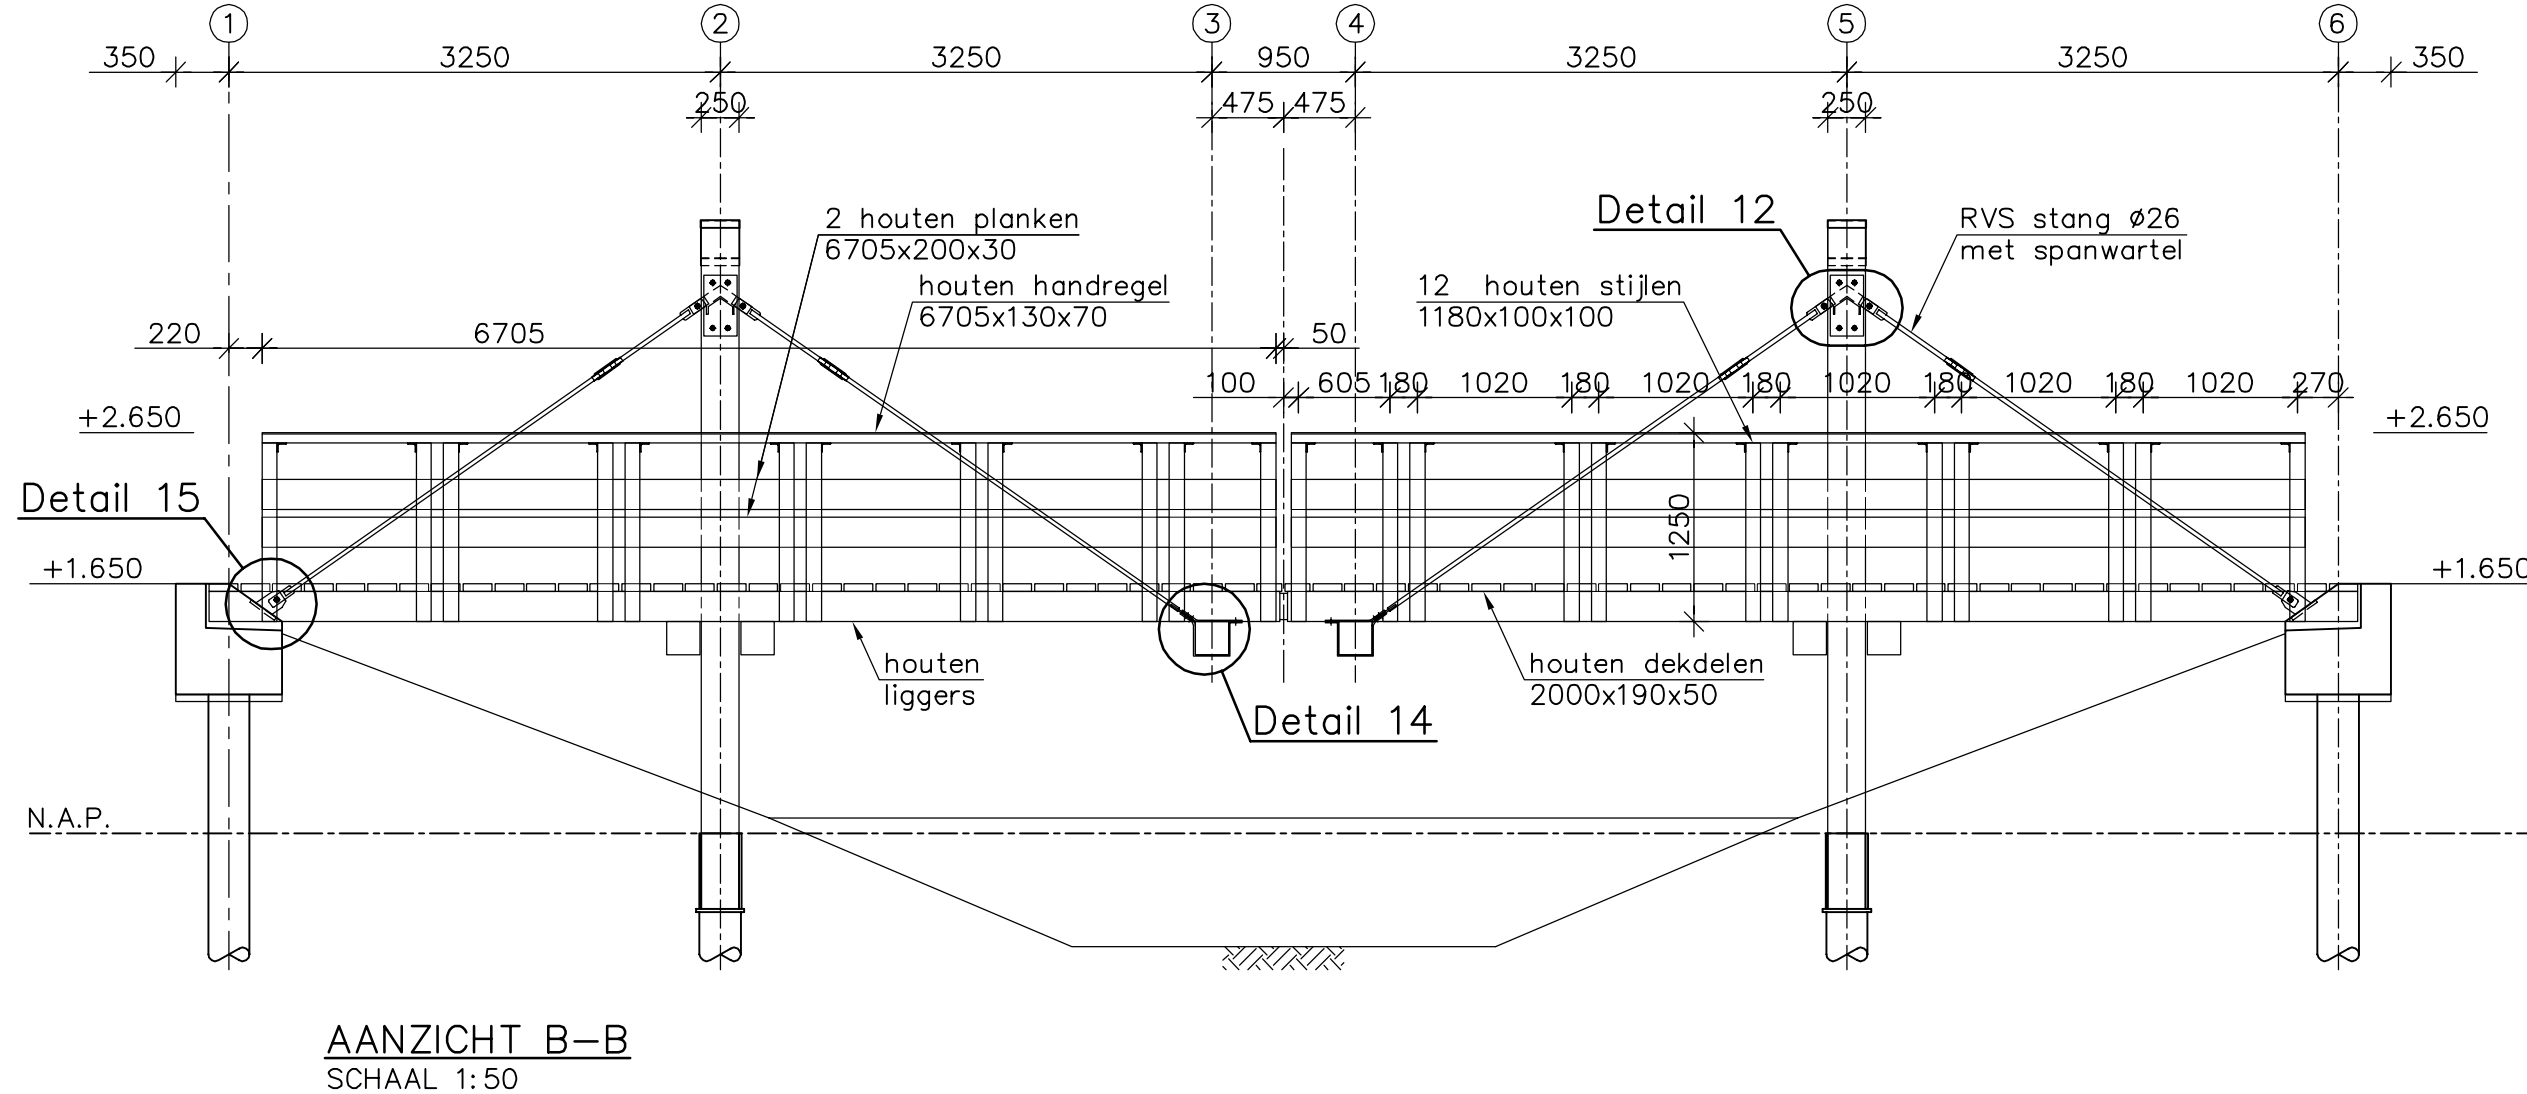
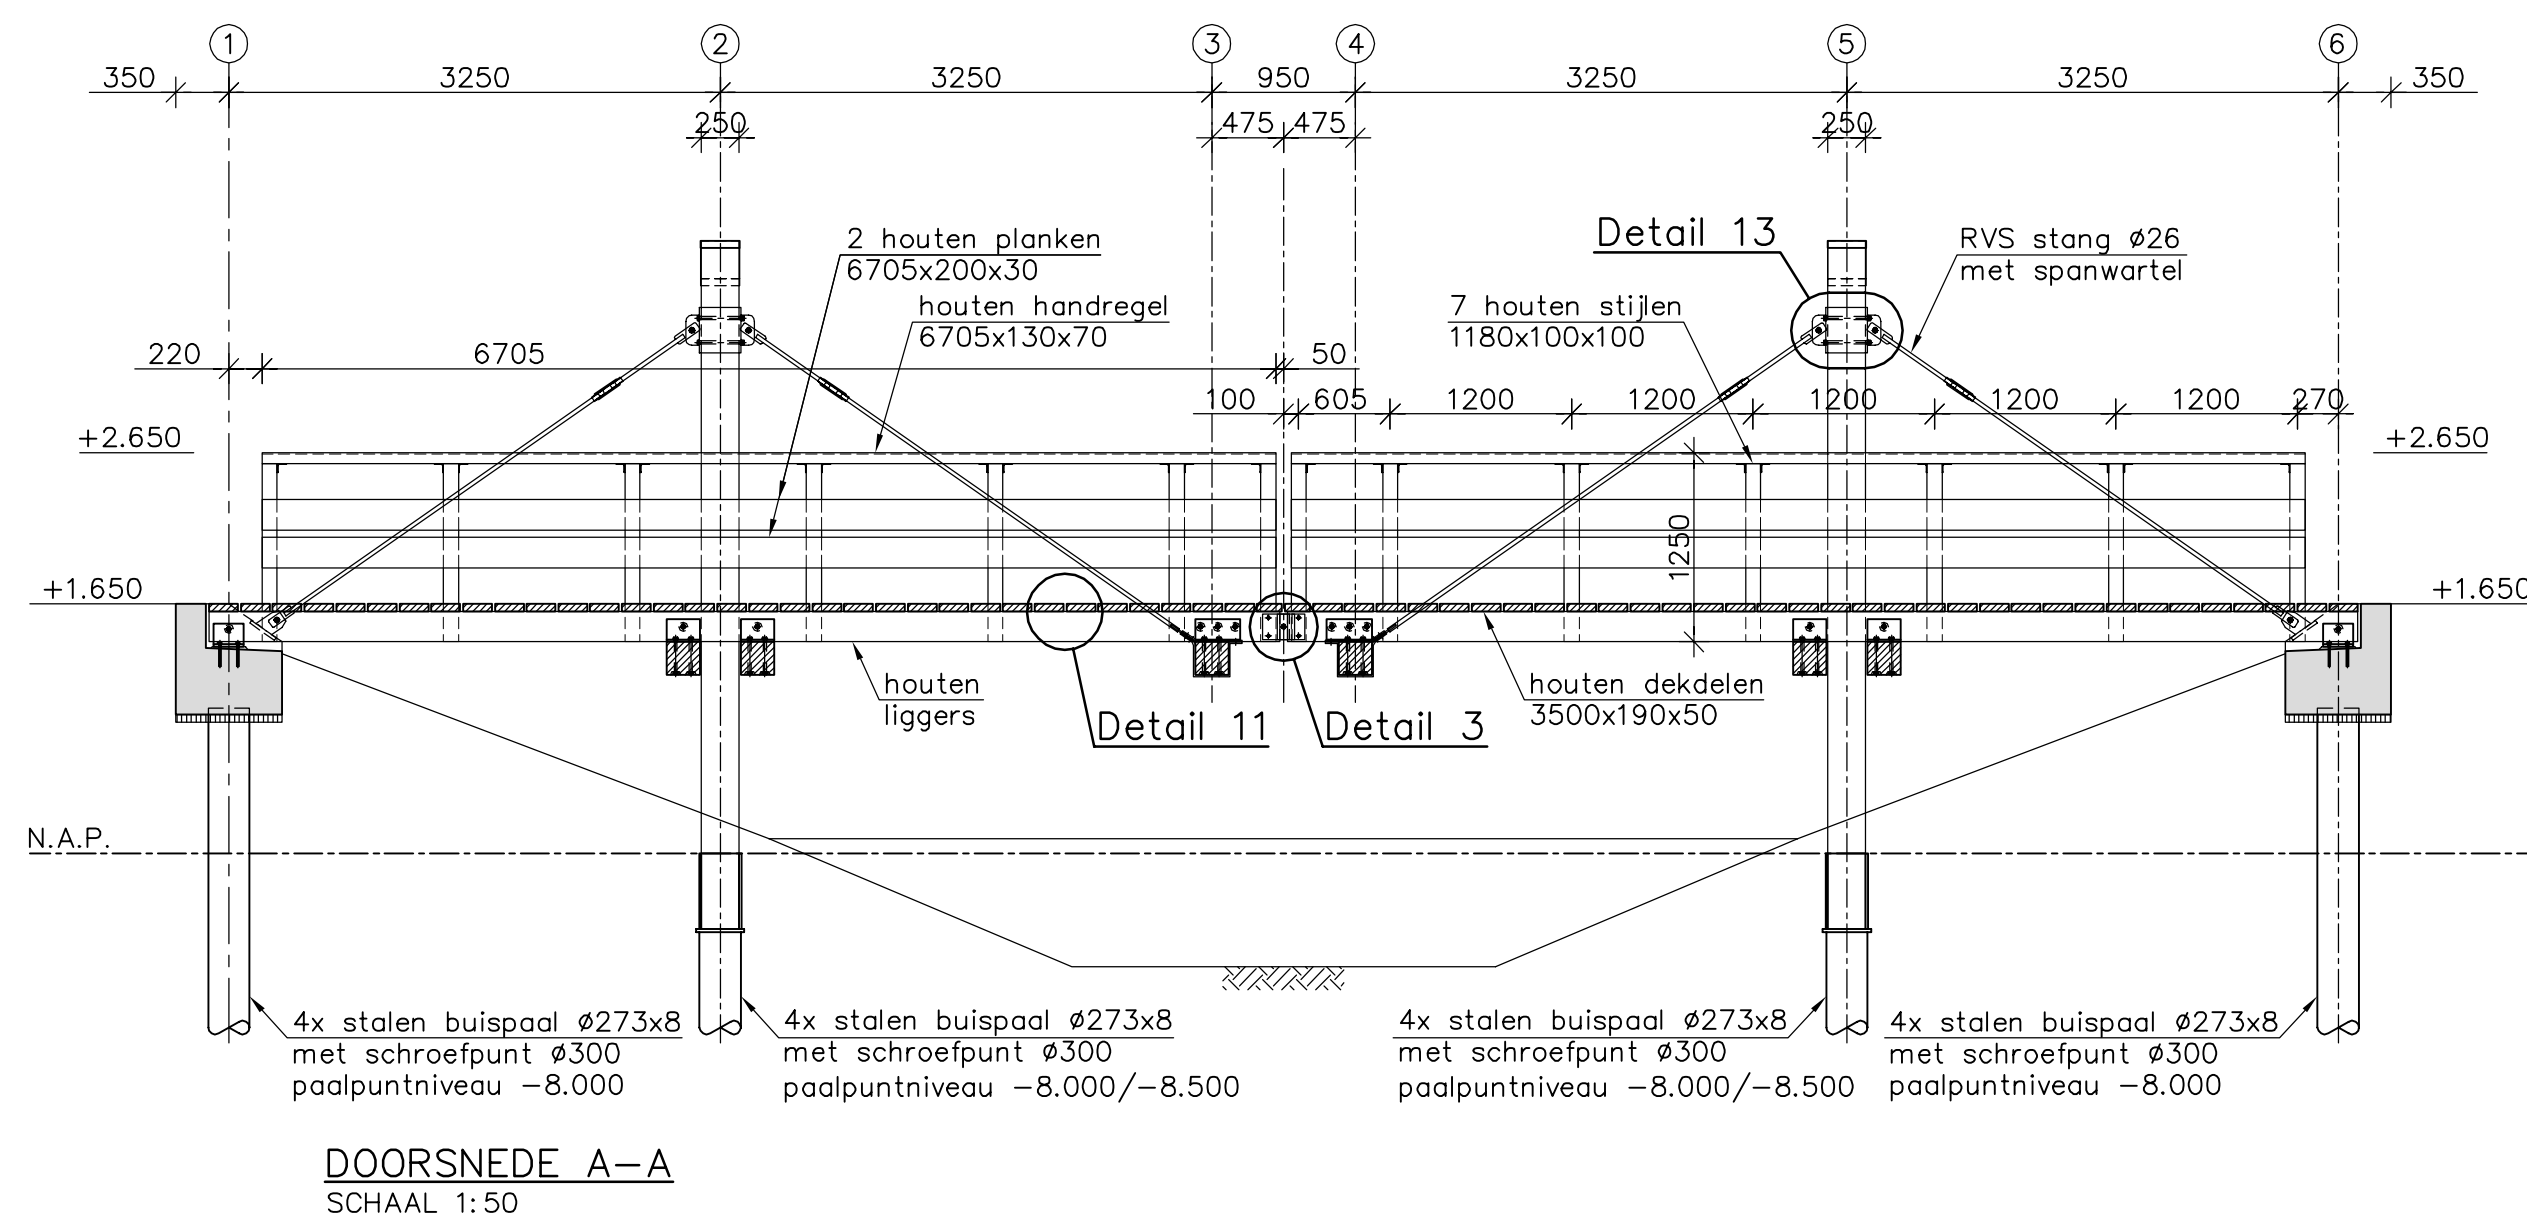


FALLENPLAN  
SCHAAL 1:50

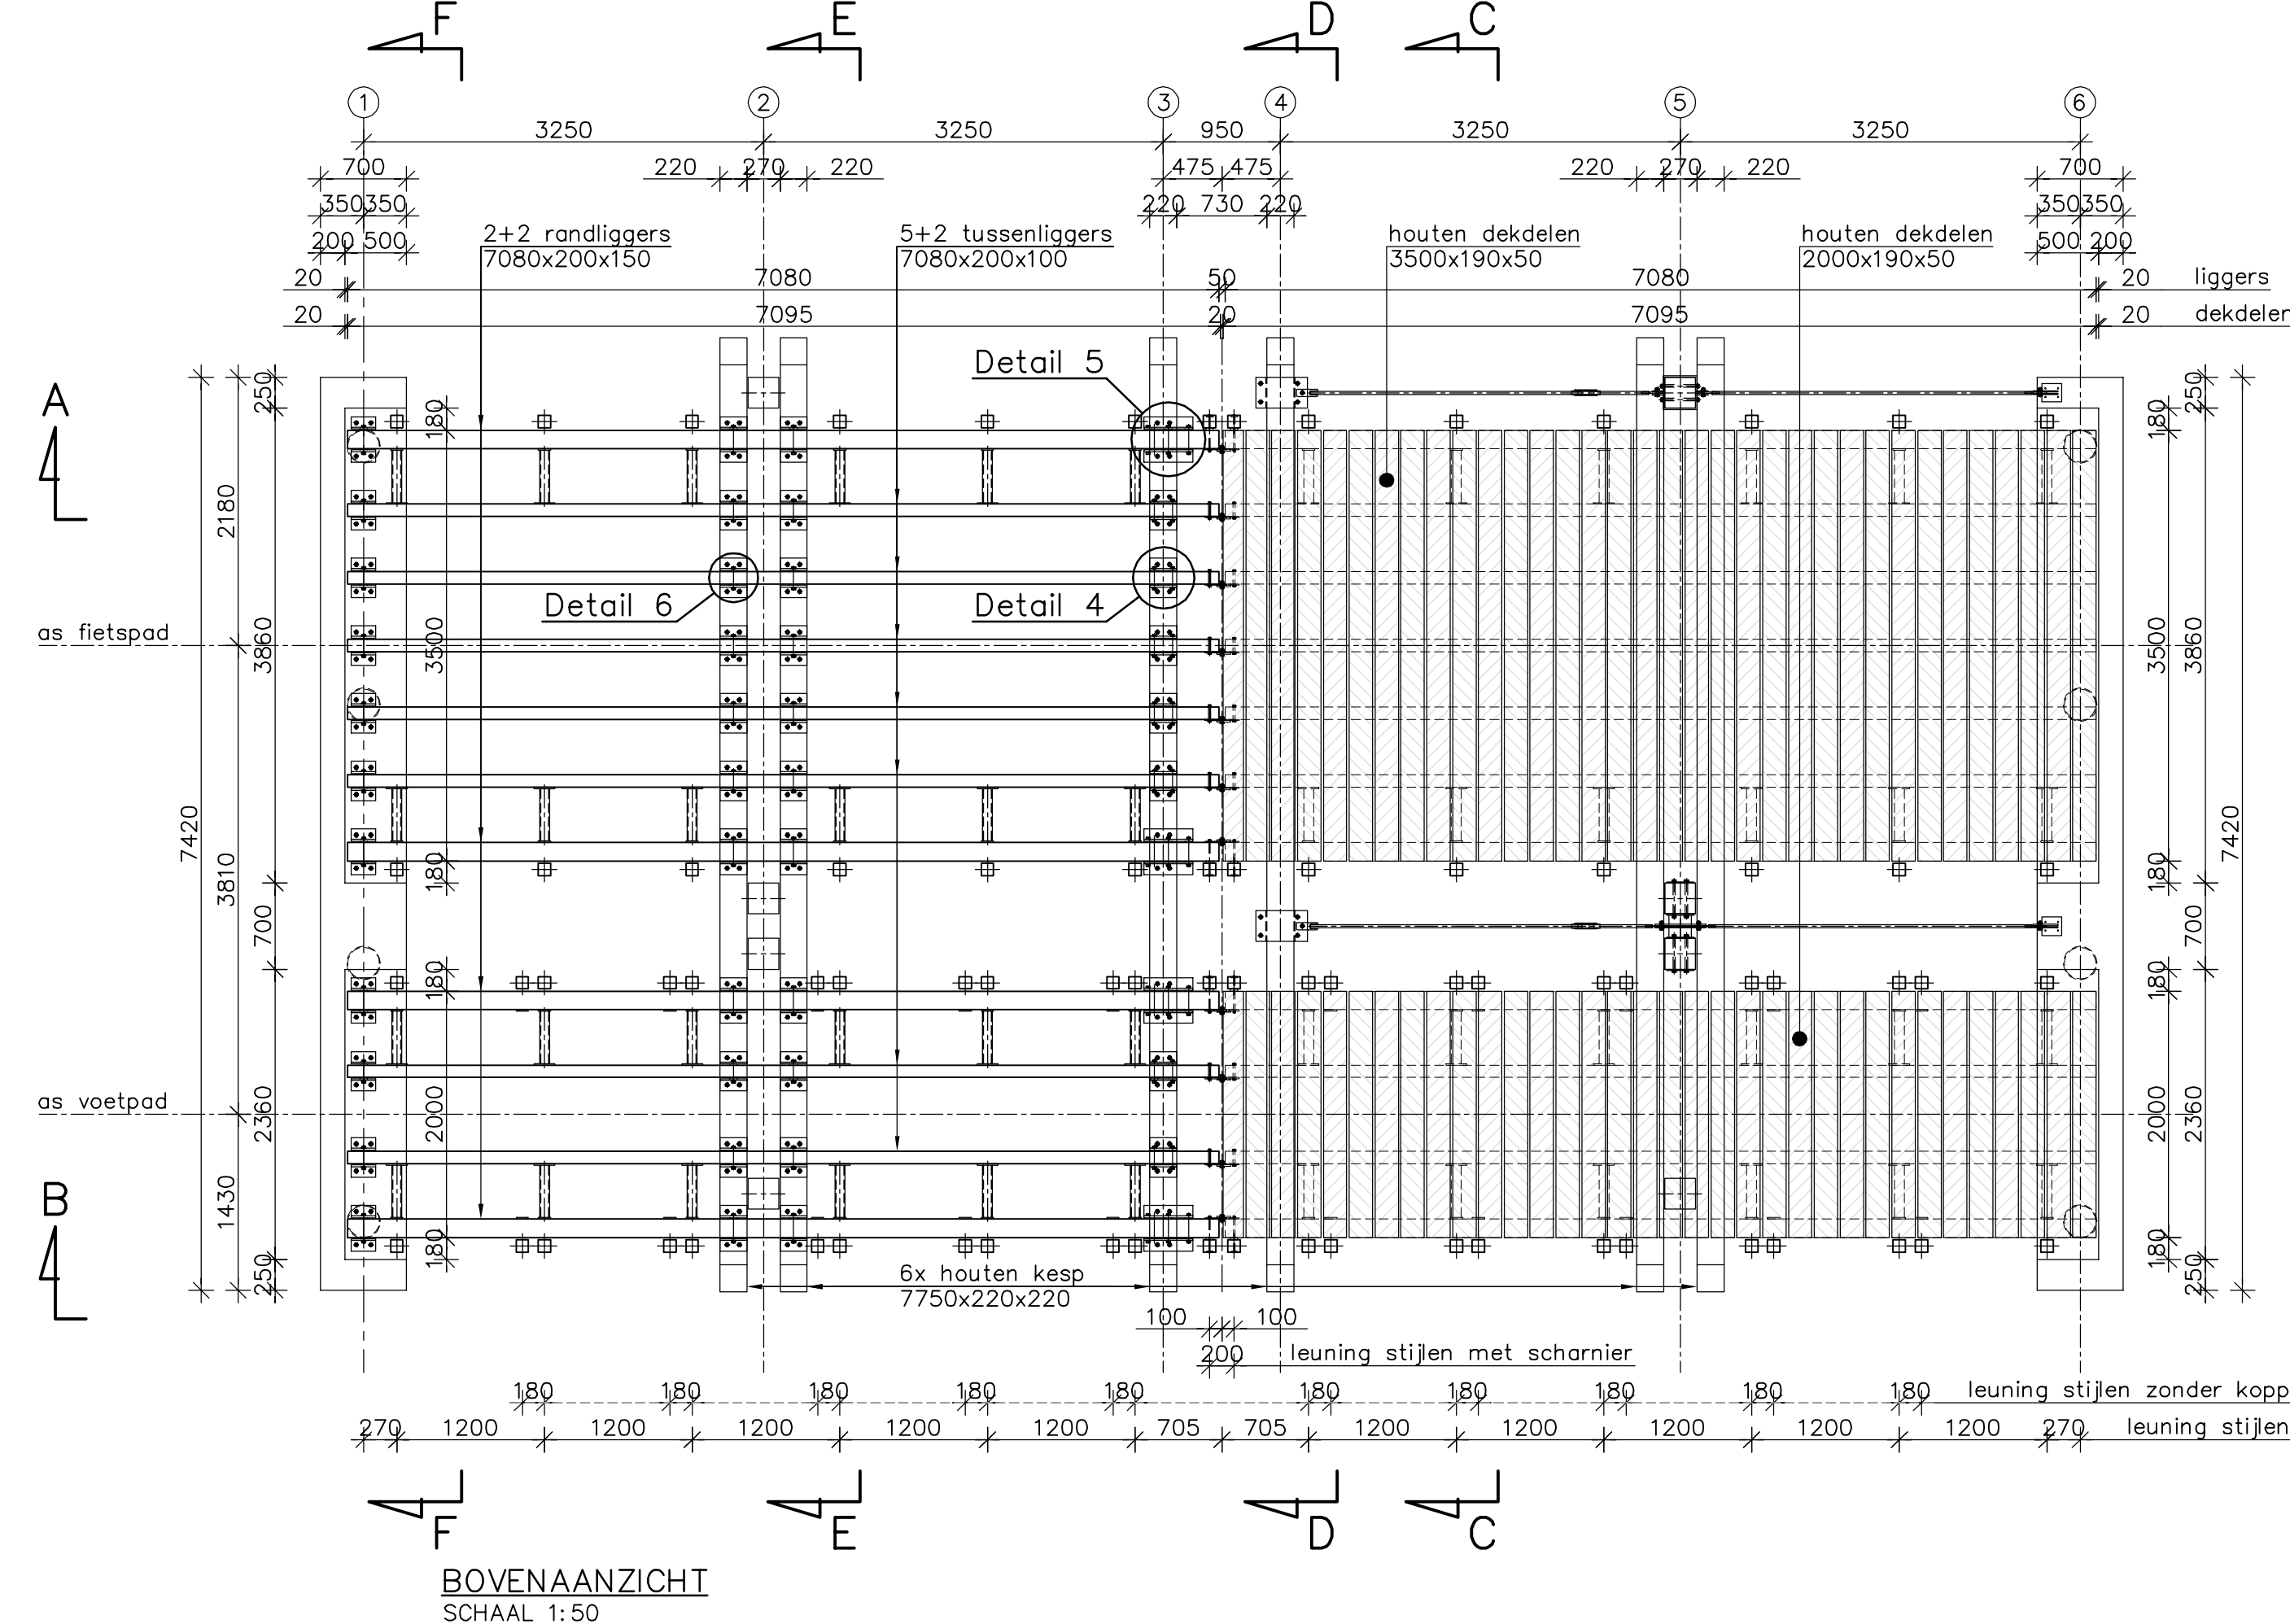

DETAIL 1 FUNDERING MIDDENPALEN  
SCHAAL 1:5

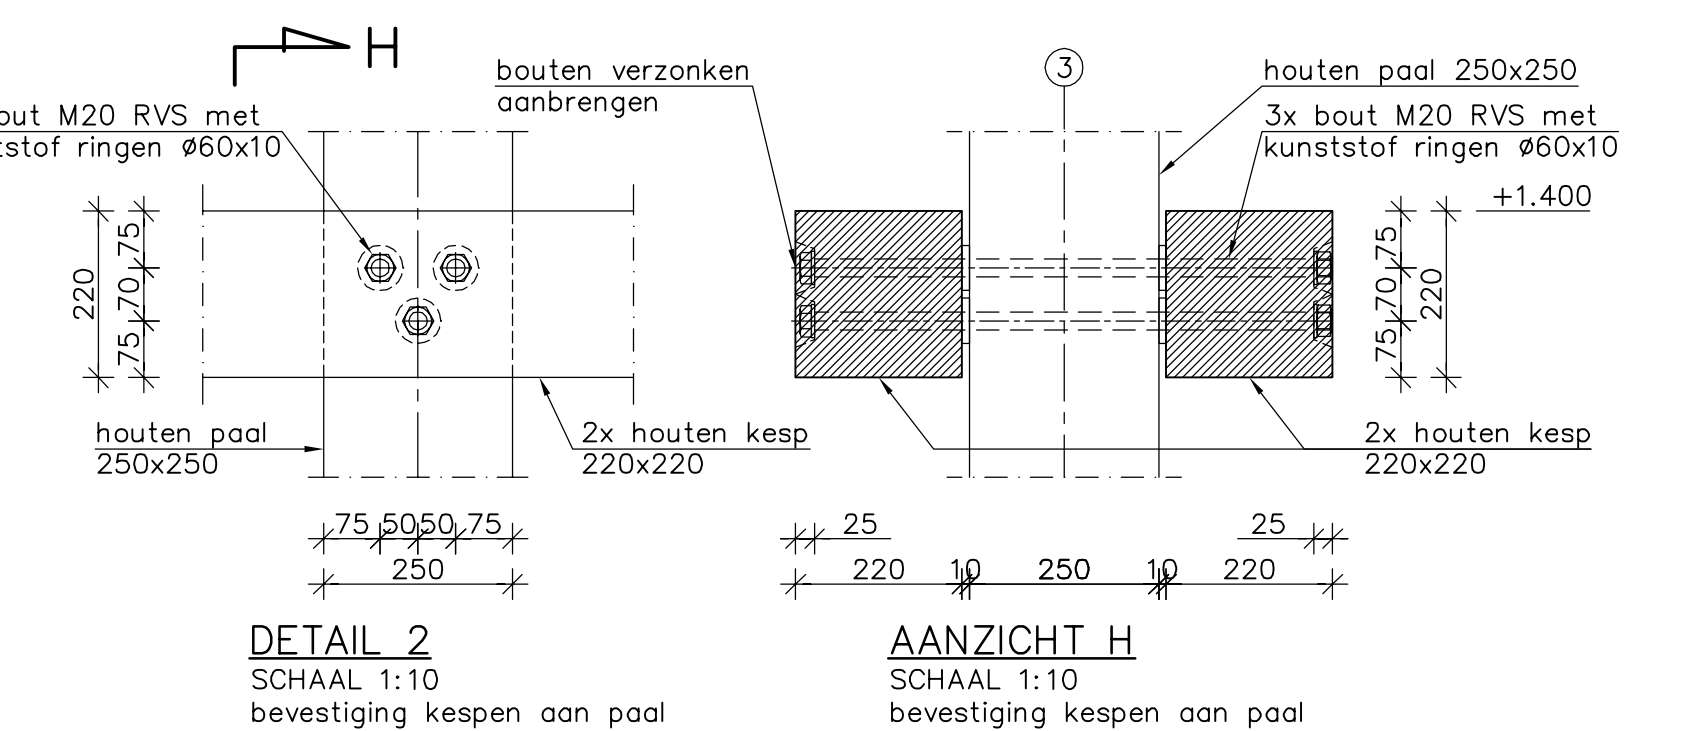

<u>DETAIL 2</u>	<u>AANZICHT F</u>
SCHAAL 1:10	SCHAAL 1:10
bevestiging kespen aan paal	bevestiging kespen





**OPMERKINGEN:**


- al het stadiwerk uitvoeren in RVS met uitzondering van de fundering, plaatstaal kwaliteit 1.4404, buizen kwaliteit A2-80, afgewerkt middels borstelen
- verbindingen rondom aflassen met a=5, tenzij anders aangegeven
- haudtkwaliteit: D50
- betonsterkteklasse: C30/37

**TOELICHTING:**

- maten in millimeters, tenzij anders aangegeven
- hoogtematen in meters t.o.v. N.A.P., tenzij anders aangegeven
- hoeken in graden (360°)
- coördinaten in millimeters t.o.v. Rijksdriehoeknet

**LEGENDA:**

	- i.h.w. gestort beton		- hout
	- staal		- moaiveld

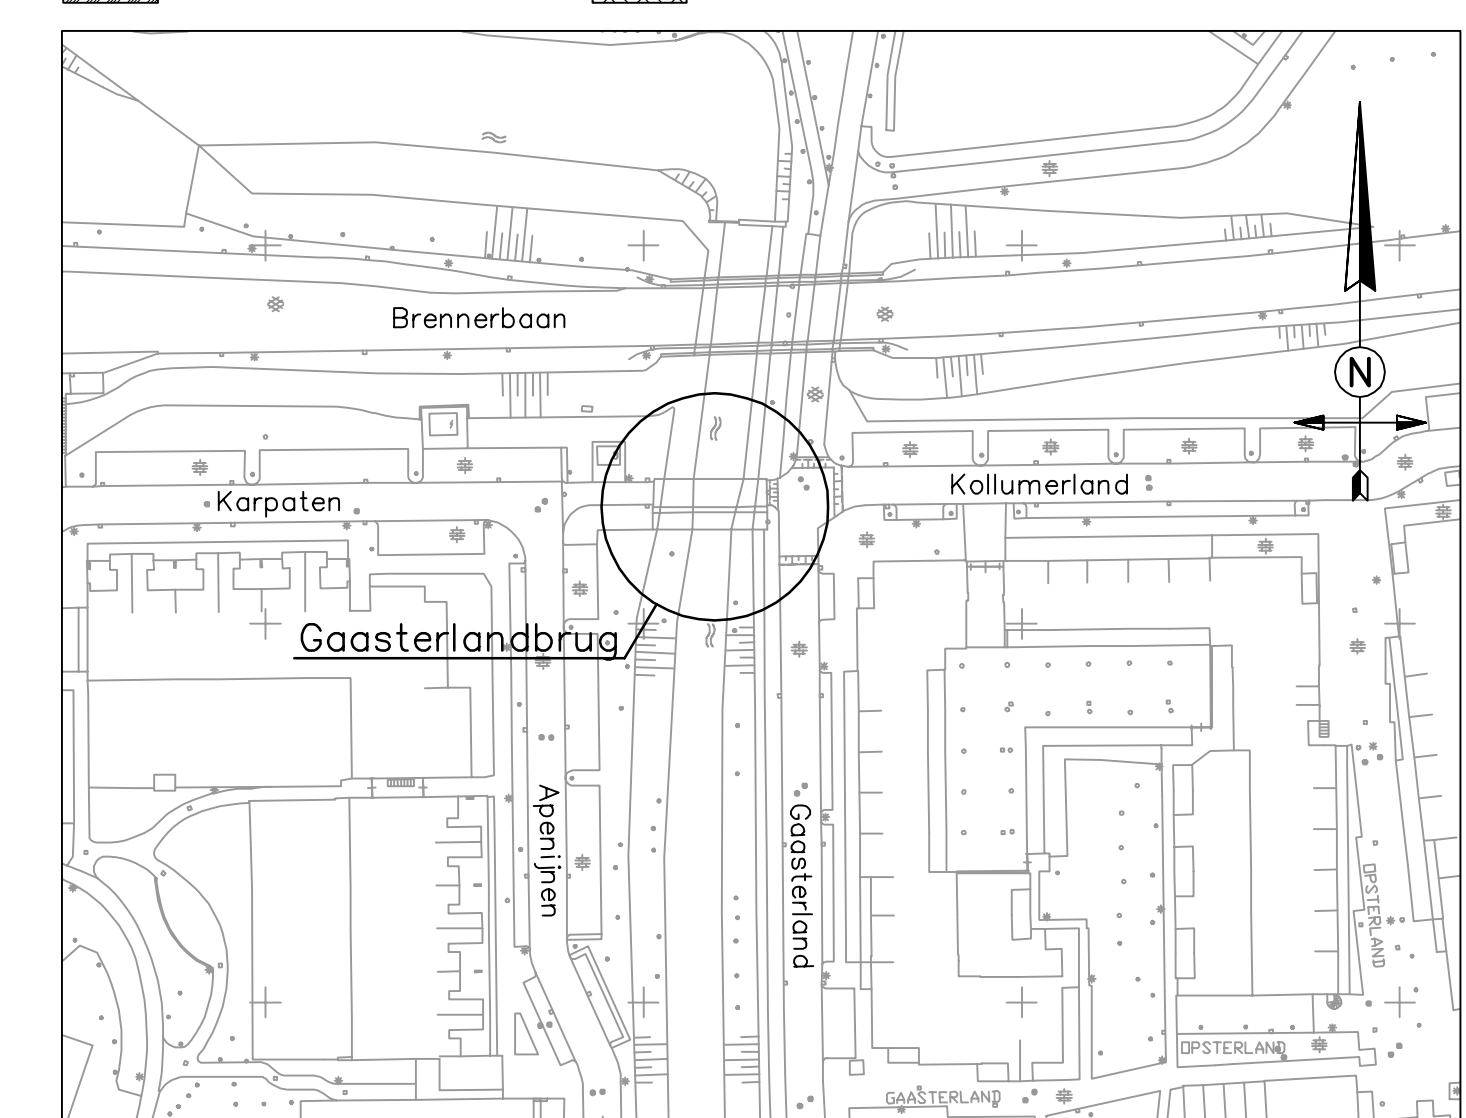

SITUATIE  
SCHAAL 1:1000

B					
A					
O		J. vd Bunt	DJ. Davids	F. vd Vaart	Origineel
Versie	Datum	Getek.	Getoe.	Vrije.	Opmerkingen

<b>Stadsbedrijven</b>		 <b>Gemeente Utrecht</b>	
<b>Opmachtgever:</b>	Schraaf zie tek.	Formaat	A0
<b>Gemeentebestuur van Utrecht</b>	Beheer	Status	Betek
<b>Project</b>	Projectnummer	Bestek	Concept
<b>Vervangen Gaasterlandbrug</b>	141.2271.01	Tekeningnummer	CBB-040-001
		Datum	07-03-2019
		Versie	C
<b>Onderdeel</b>	Getekend J. van de Bunt  Getoetst Dr. Davids  Vrijgegeven F. van der Vaart		
<b>Nieuwe situatie</b> <b>Aanzichten, doorsneden en details</b> <b>Bestek</b>			