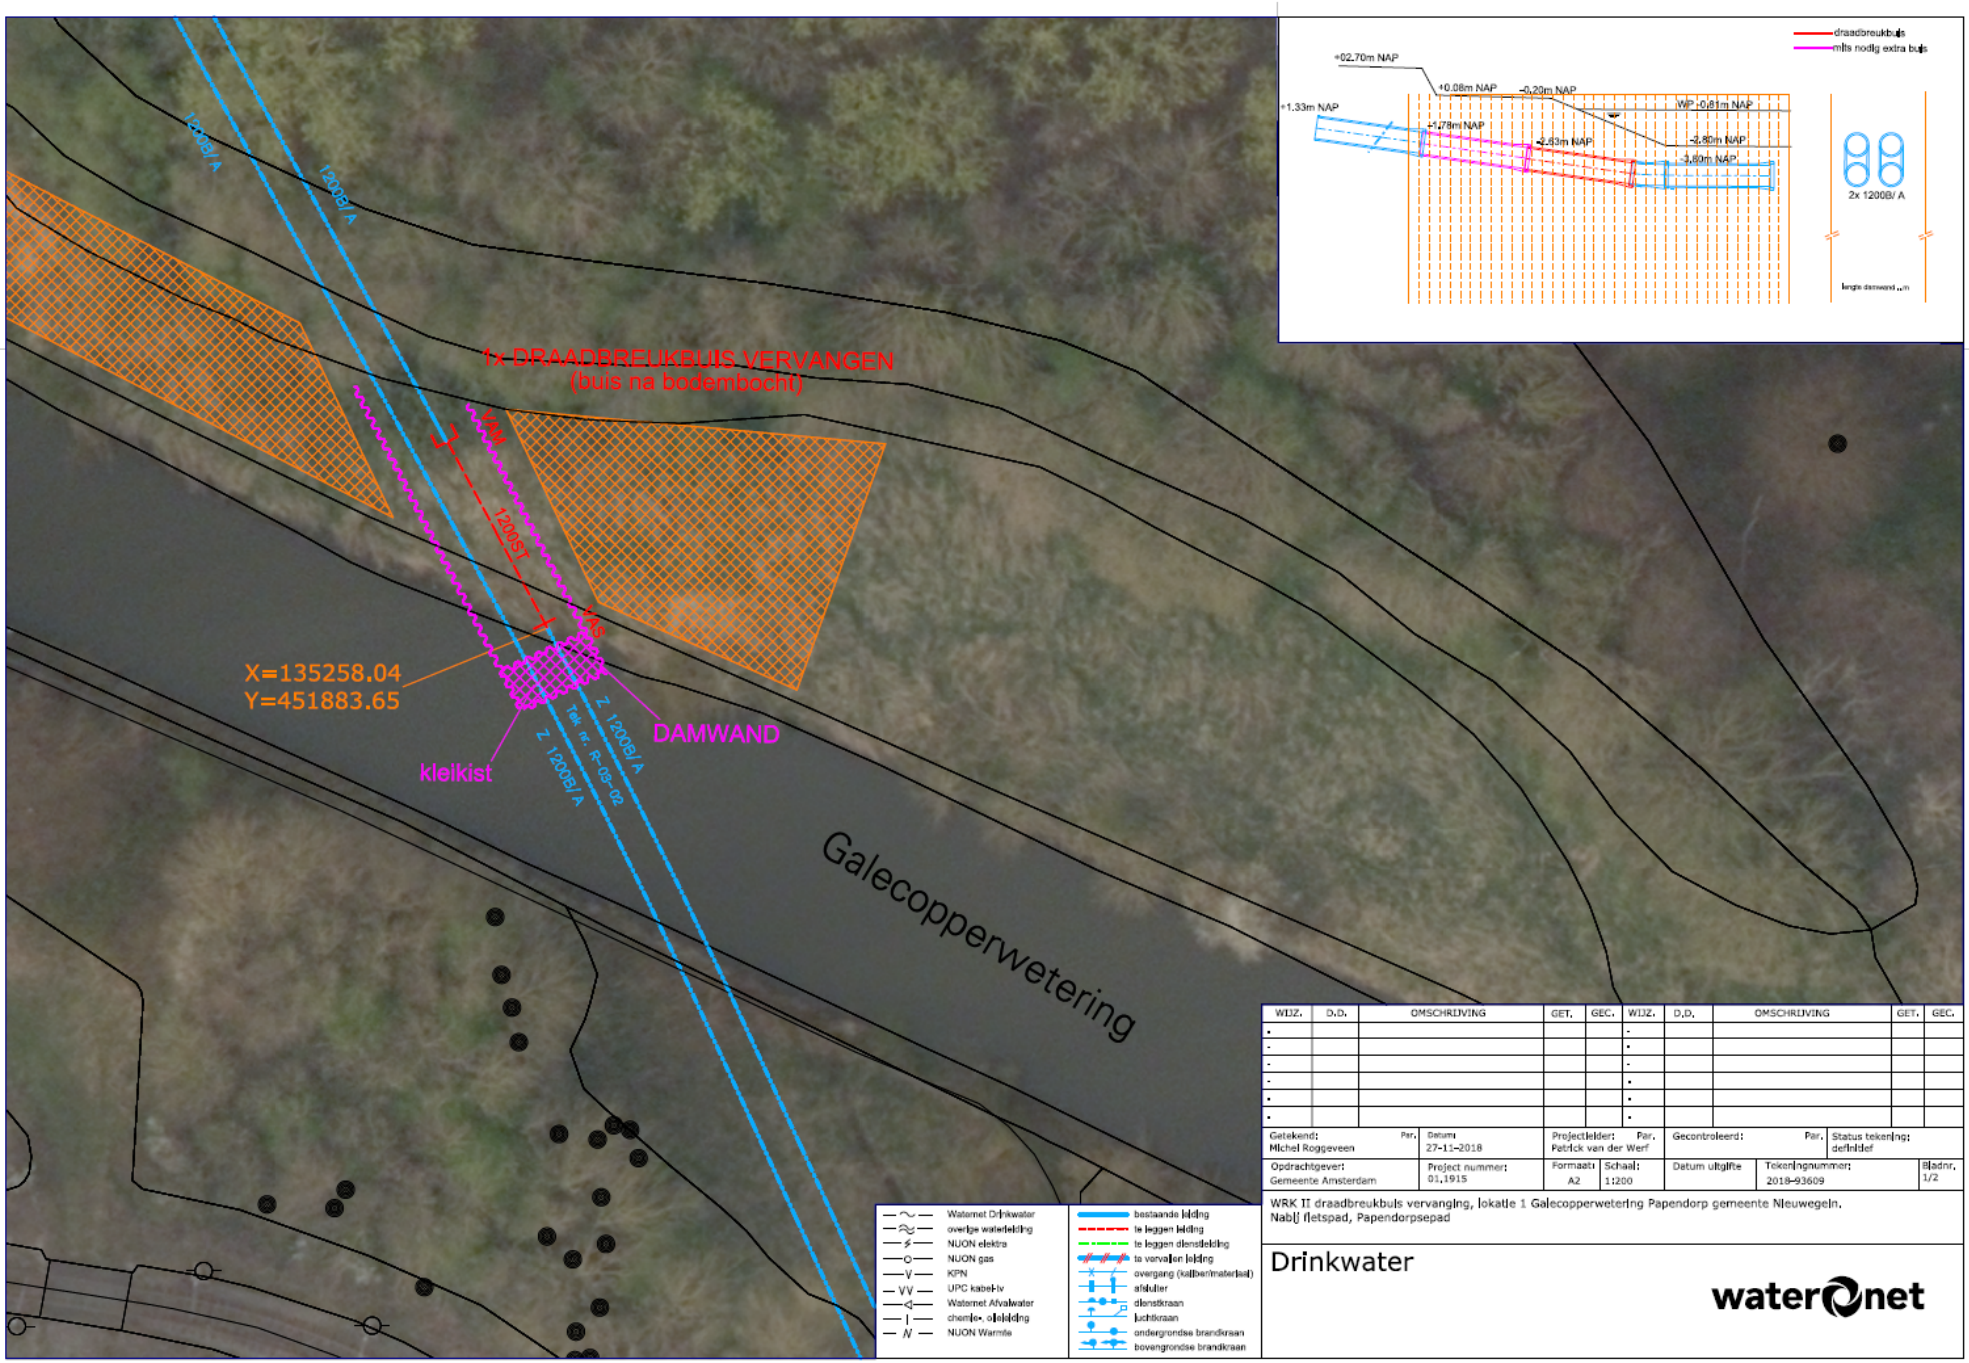

WIJZ.	D.D.	OMSCHRIJVING	GET.	GEC.	WIJZ.	D.D.	OMSCHRIJVING	GET.	GEC.
.					-				
-					.				
-					-				
-					.				
.					.				
.					.				

Getekend: Michel Roggeveen	Par.	Datum: 27-11-2018	Projectleider: Patrick van der Werf	Par.	Gecontroleerd: Par. / Status tekening: definitief
Opdrachtgever: Gemeente Amsterdam		Project nummer: 01.1915	Formaat: A2	Schaal: 1:200	Datum uitgifte / Tekeningnummer: 2018-93609 / Bladnr. 1/2

WRK II draadbreukbuis vervanging, lokatie 1 Galecopperwetering Papendorp gemeente Nieuwegein.
Nabij fietspad, Papendorpsepad

Drinkwater

waternet

2018-93609-001.dgn

Printdatum: $PRINTDATE$