


Volgens RI-kaart een reserve richting aanwezig
vooraf laten schouwen

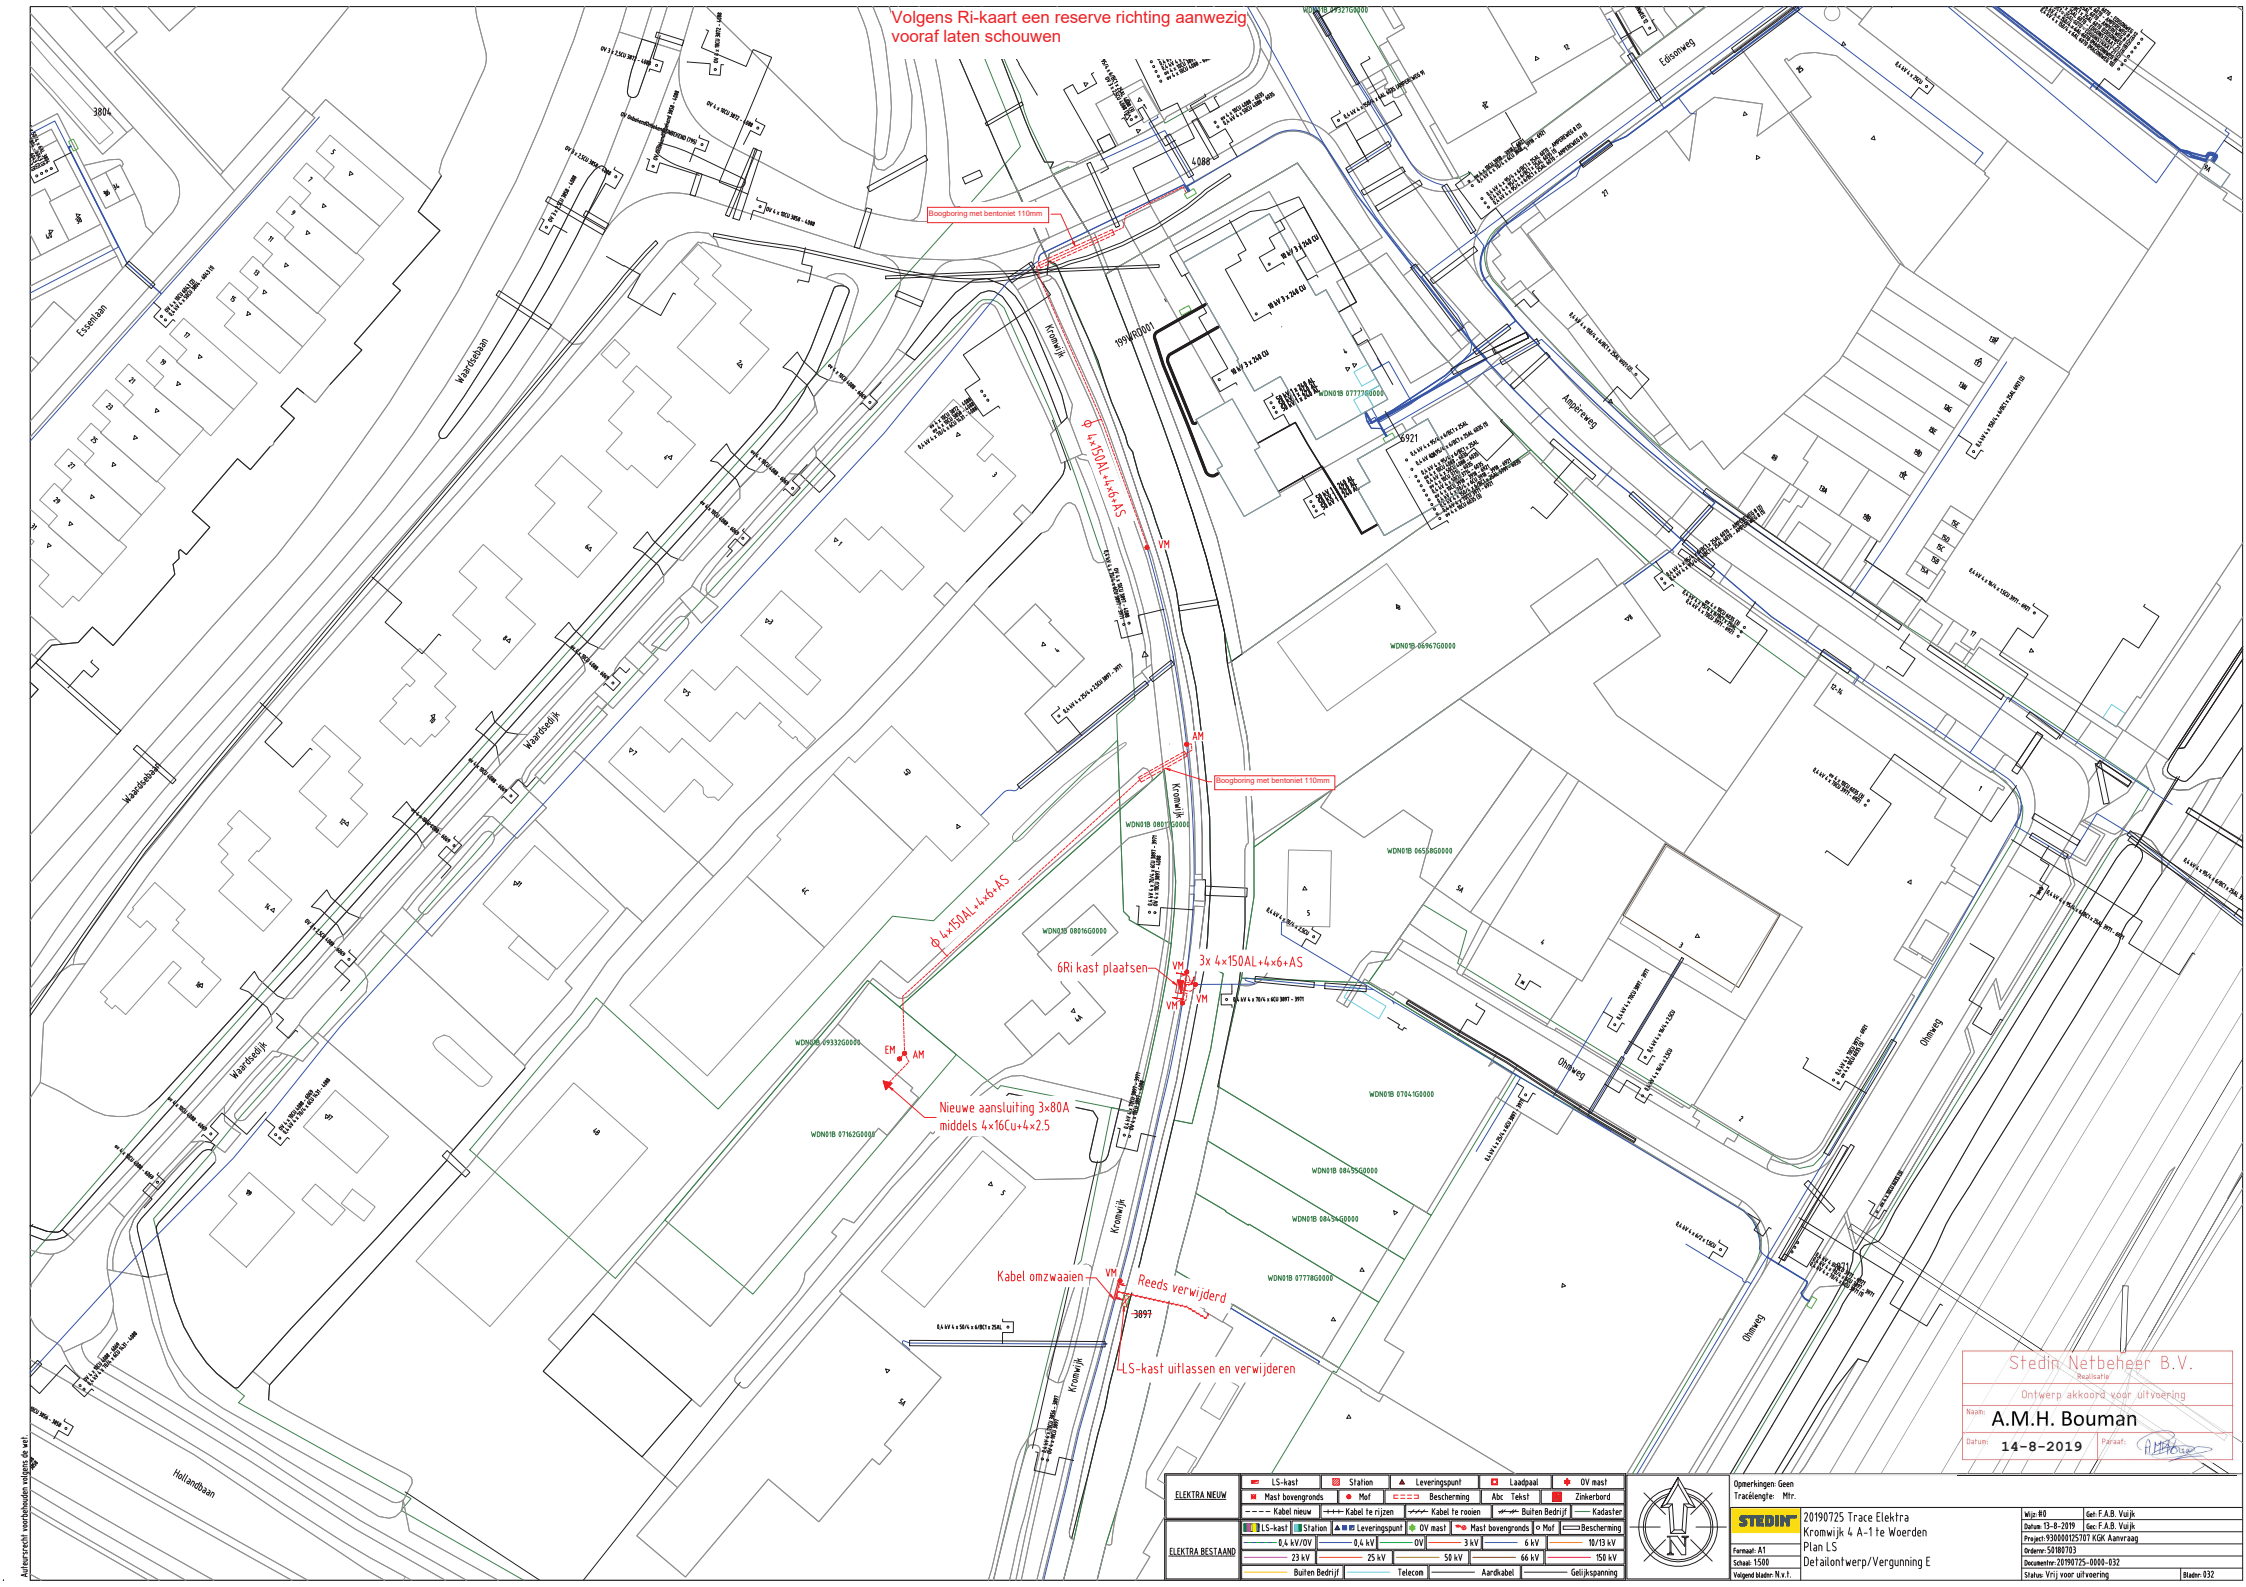

Stedin Netbeheer B.V.
Ontwerp akkoord voor uitvoering
Naam: A.M.H. Bouman
Datum: 14-8-2019

ELEKTRA NIEUW									
LS-kast	Station	Leveringspunt	Laadpaal	OV mast					
Mast bovengronds	Mof	Bescherming	Abc Tekst	Zinkbord					
Kabel nieuw	Kabel te rijsen	Kabel te rooien	Buiten Bedrijf	Kadaster					
ELEKTRA BESTAAND									
LS-kast	Station	Leveringspunt	OV mast	Mast bovengronds	Mof	Bescherming			
0,4 kV/OV	0,4 kV	OV	3 kV	6 kV	10/15 kV				
23 kV	25 kV	50 kV	66 kV	150 kV					
Buiten Bedrijf	Telefoon	Aardkabel	Geleidingsspanning						



Opmerkingen: Geen
Traciegang: Mtr.
Formaat: A1
Schale: 1500
Volgend Blad: N.v.t.

20190725 Trace Elektra
Kromwijk 4 A-1 te Woerden
Plan LS
Detailontwerp/Vergunning E

Mip: B0
Datum: 13-8-2019
Project: 20190725/15181 KGR Aanvraag
Dossier: 20190725-0000-432
Status: Vrij voor uitvoering

Gen. F.A.B. Vrijk
Gen. F.A.B. Vrijk
Blad: 832