


BESTAAND




NIEUW

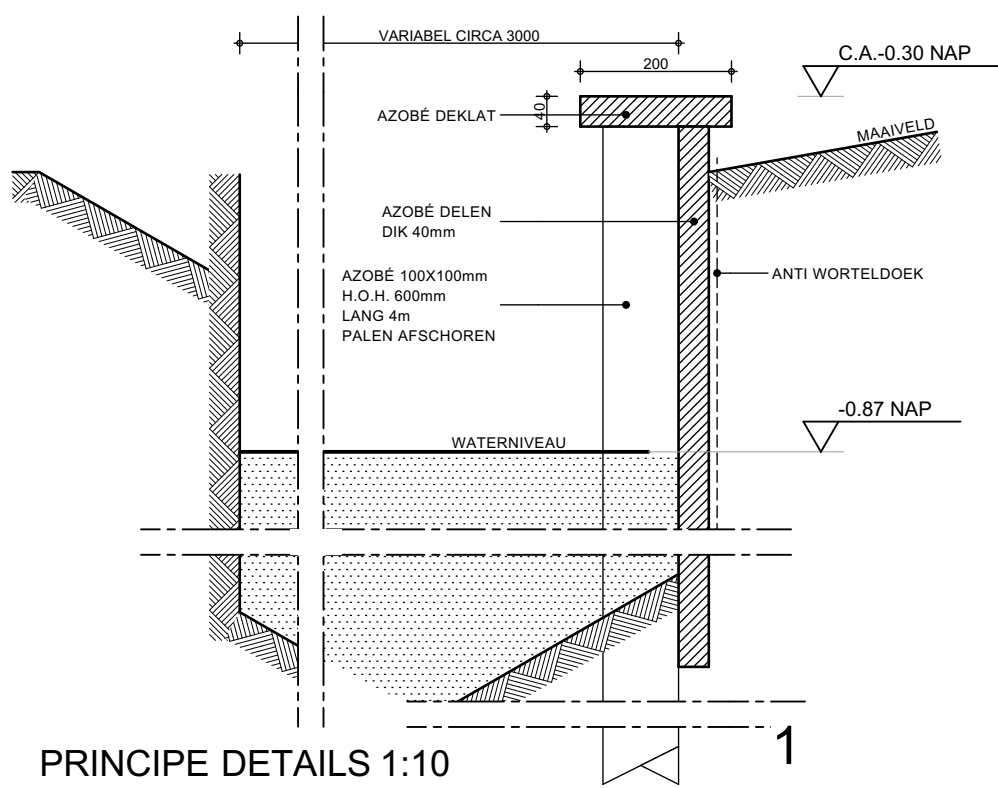

PRINCIPE DETAILS 1:10

1

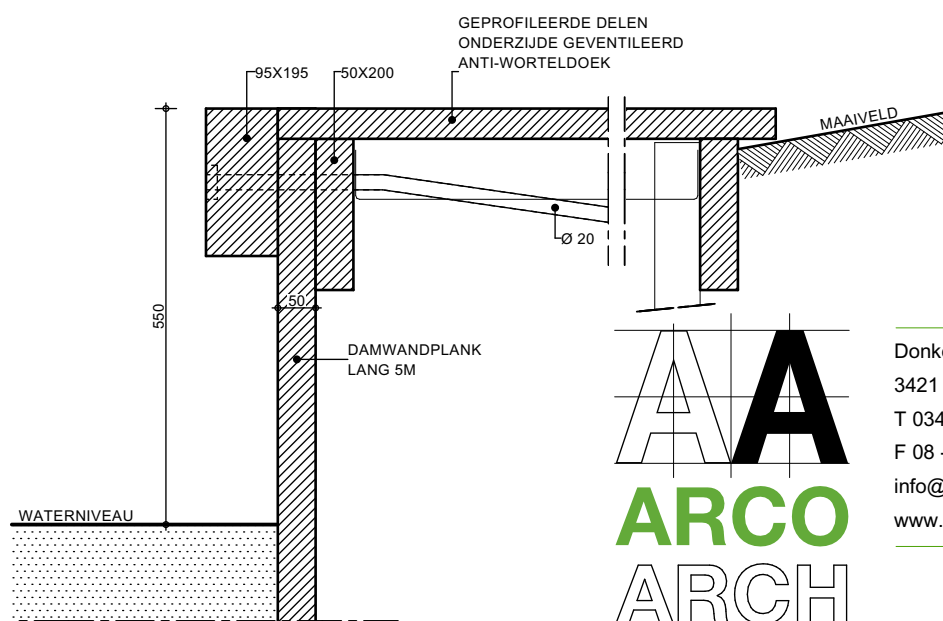

2



Donkere Gaard 1-4  
3421 AS Oudewater  
T 0348 - 56 16 07  
F 08 - 42 104 763  
info@arcoarchitecten.nl  
www.arcoarchitecten.nl

## SITUATIE

SCHAAL : 1:500  
KADASTRALE GEM. : SNELREWAARD  
SECTIE : A  
PERCEEL : 706 / 774(ged.)



- VOOR LANDSCHAPPELIJKE INPASSING ZIE PLAN LAGENDIJK

PROJECT : NIEUWBOUW WONING  
WAARDSEDIJK 19  
3425TC SNELREWAARD  
i.o.v. DHR VAN BENTUM & MEVR. WESTLAND  
TEKENING : BESCHOEIING T.P.V. HOLLANDSCHE IJSEL  
SITUATIE  
ONTWERP : JS  
SCHAAL : 1:500, 1:10  
FORMAAT : A2

DATUM : 26-03-2019  
GEWIJZIGD : A) 03-04-2019  
B)  
C)  
D)  
E)  
F)

PROJECTNUMMER :

16081

TEKENINGNUMMER :

510