

Sloot dempen lengte 21,6 meter

Bestaand	West	Oost	
Profiel 3	Nap	Nap	breedte Lengte Oppervlakte
Boven insteek	2.18	1.91	3.95 21.60 85.32
Zomerpeil	1.60		3.06 21.60 66.10
Winterpeil	1.50		2.86 21.60 61.78
Bodem	1.25		2.36 21.60 50.98

Aanbrengen dam, breedte 7,40 meter sloot dempen








Bestaand	Noord	zuid	sloot		
Profiel 2	Nap	Nap	breedte	Lengte	Oppervlakte
Boven insteek	2.01	2.21	19.17	7.40	141.86
Zomerpeil	1.60		15.77	10.34	163.06
Winterpeil	1.50		15.14	10.54	159.58
Bodem	0.68		9.96	12.14	120.91

Watercompensatie

Bestaand	West	Oost	sloot		
Profiel 1	Nap	Nap	breedte	Lengte	Oppervlakte
Boven insteek	2,20	2,09	18,42	19,50	359,19
Zomerpeil	1,60		17,15	19,50	334,43
Winterpeil	1,50		16,86	19,50	328,77
Bodem	0,70		14,62	19,50	285,09

Natuurlijke over uitbereiding

Resultaat		Oppervlakte
Boveninsteek	Extra compensatie	132.01
Zomerpeil	Extra compensatie	105.27
Winterpeil	Extra compensatie	107.42
Bodem	Extra compensatie	113.20

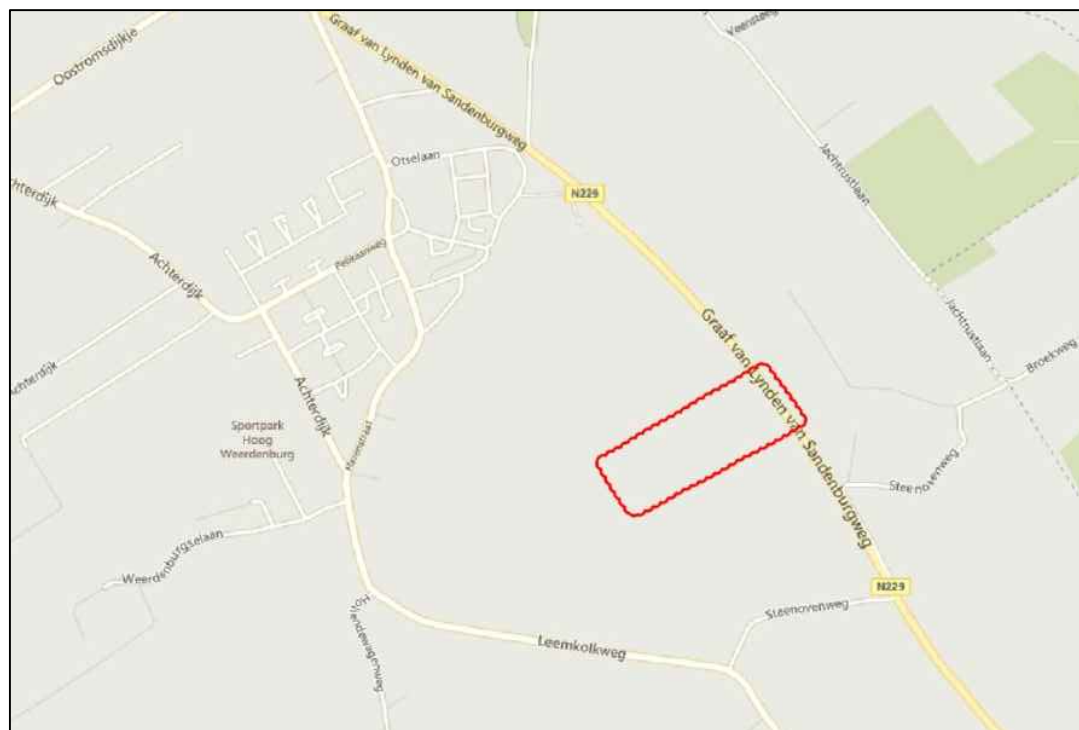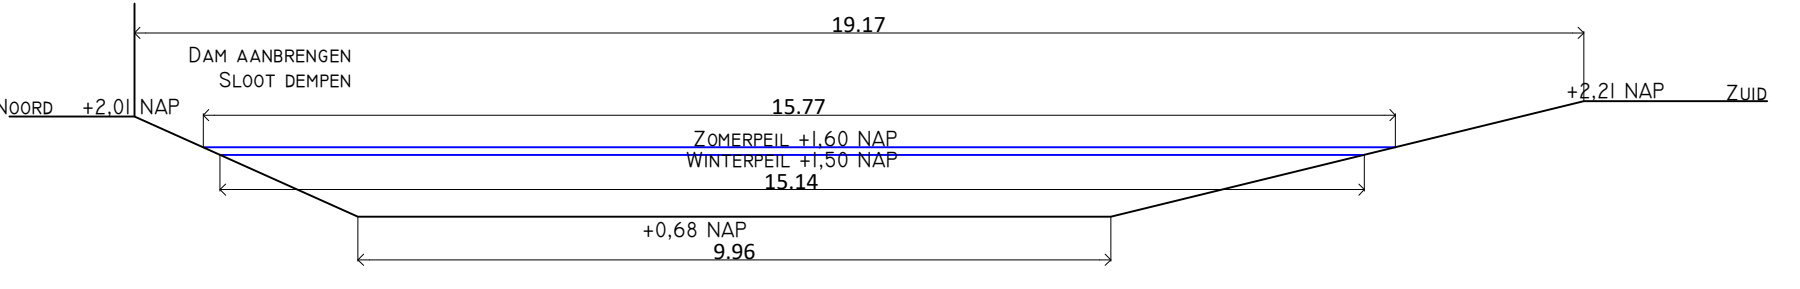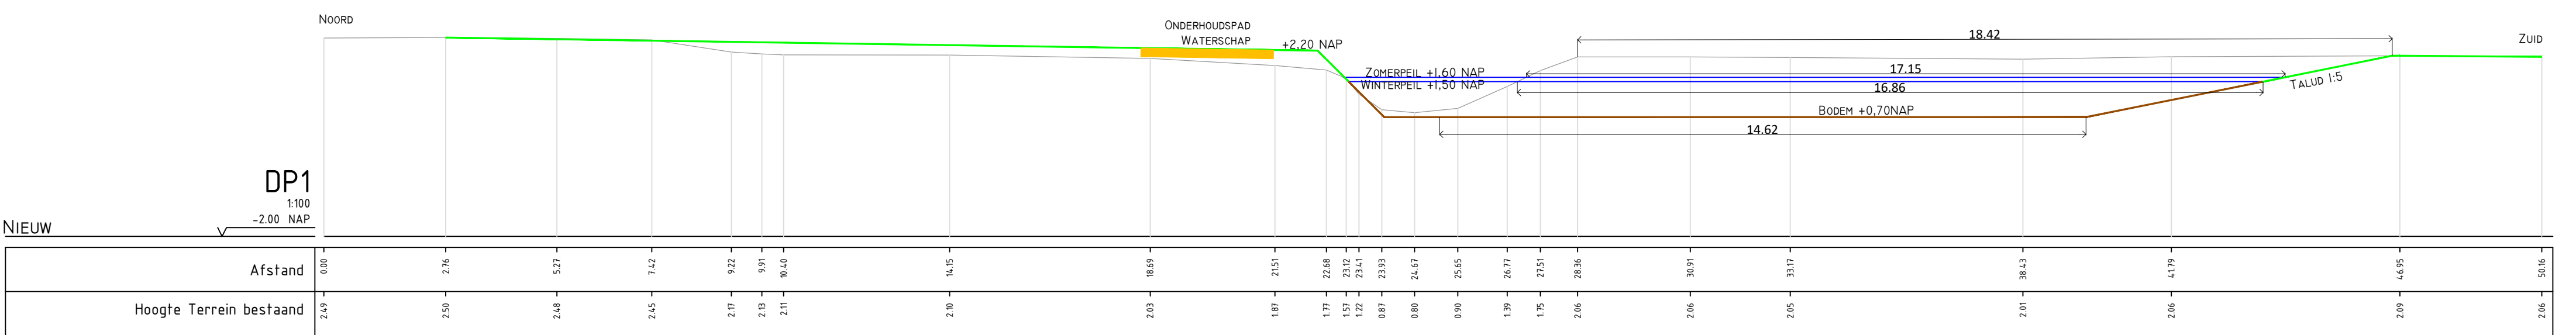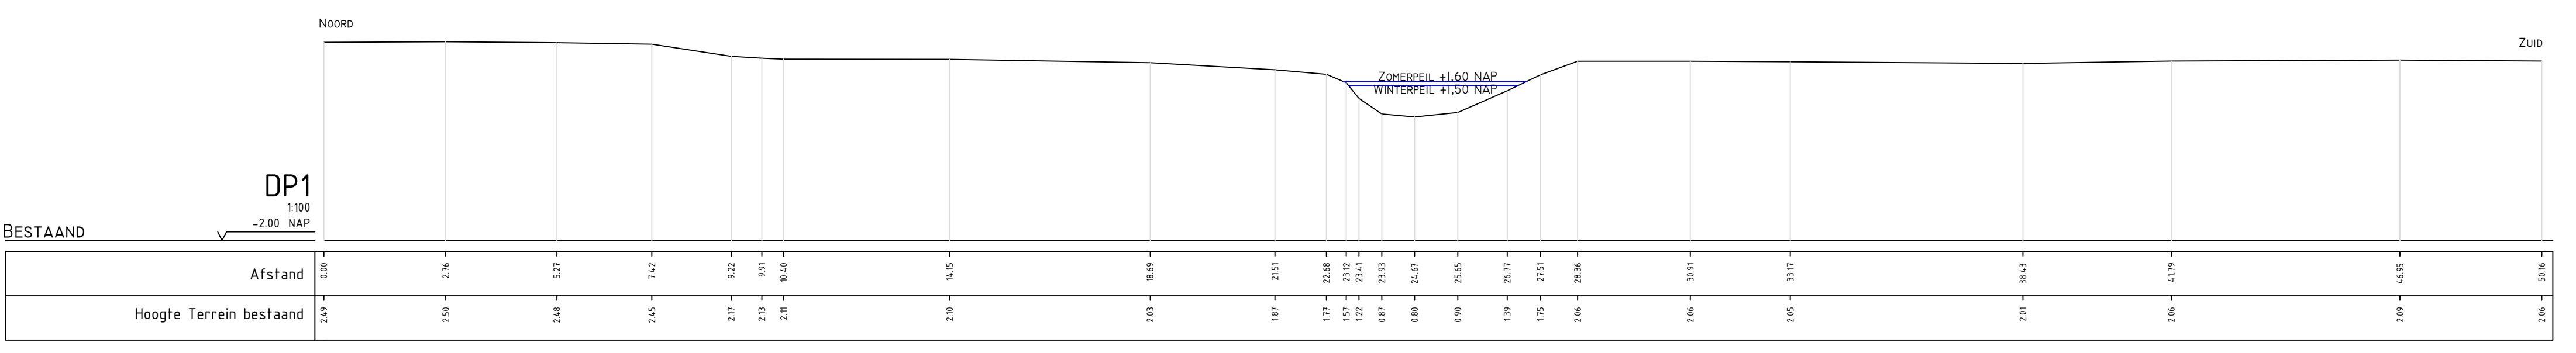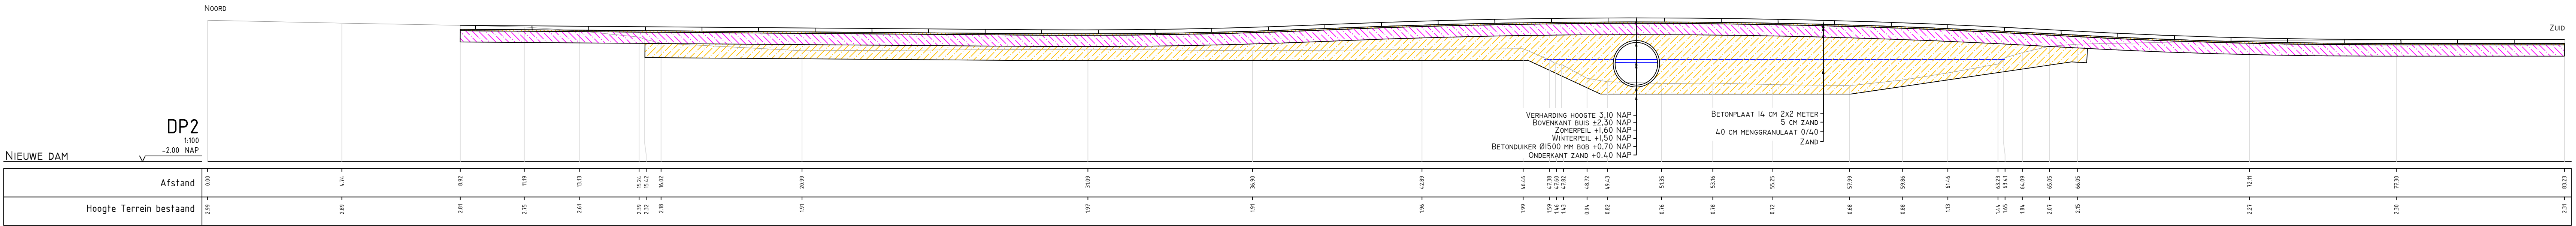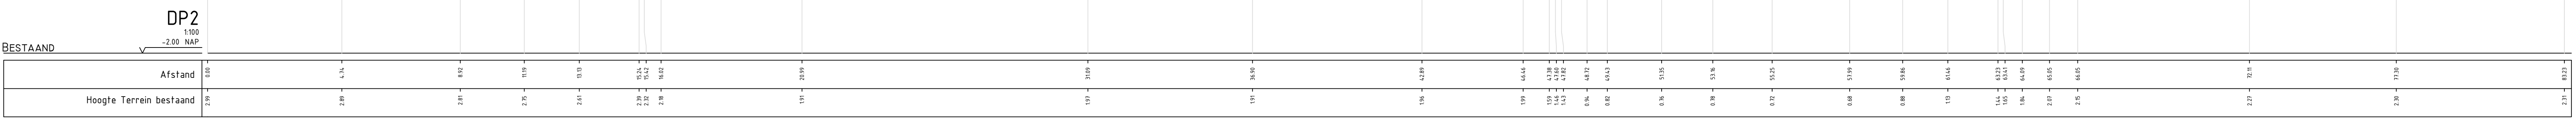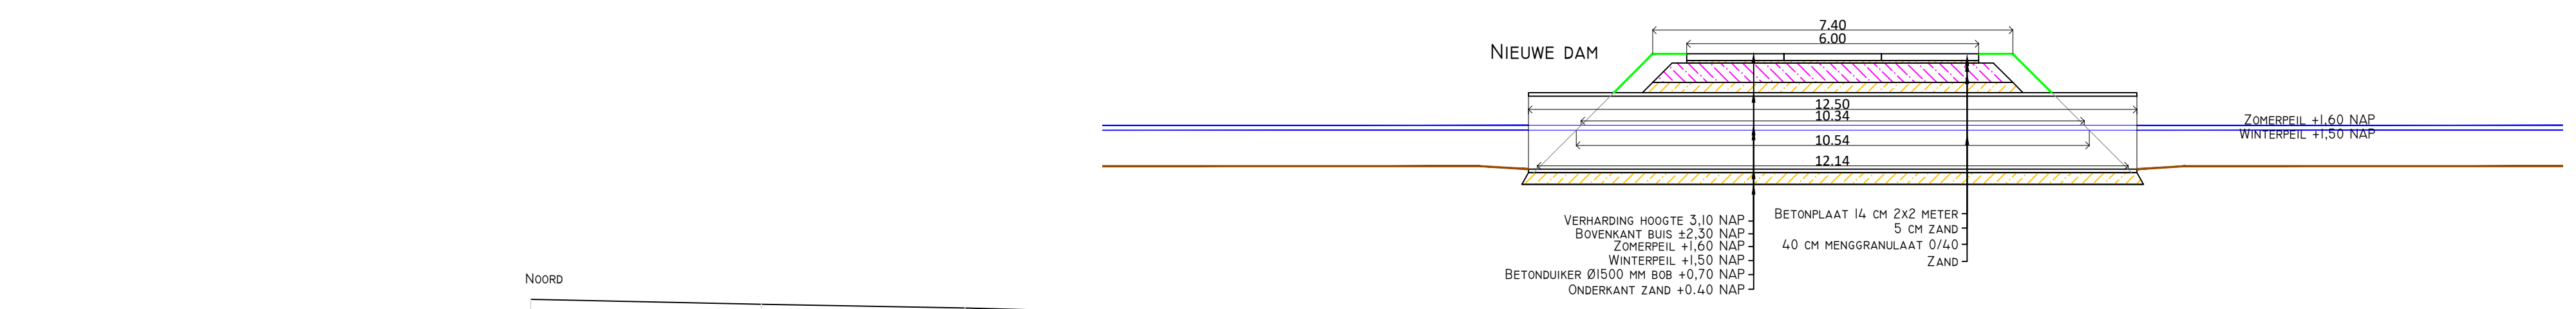

Opdrachtgever:
Vernooij Katteveldt bv.
Herenstraat 79a
3985 RS Werkhoven
Lokatie:
Herenstraat 79a
Werkhoven
Omschrijving: Waterschap
Datum: 19-08-2019 A0 Schaal: 1:500/100

**van Oostrum
Woerden**

Kulperweg 2-a
3446 JA Woerden
t: 0346-432252
e: info@voostrum.nl
www.voostrum.nl

Tel.: 0346-432252
t: 0346-432252
e: info@voostrum.nl
m: 06-59227171