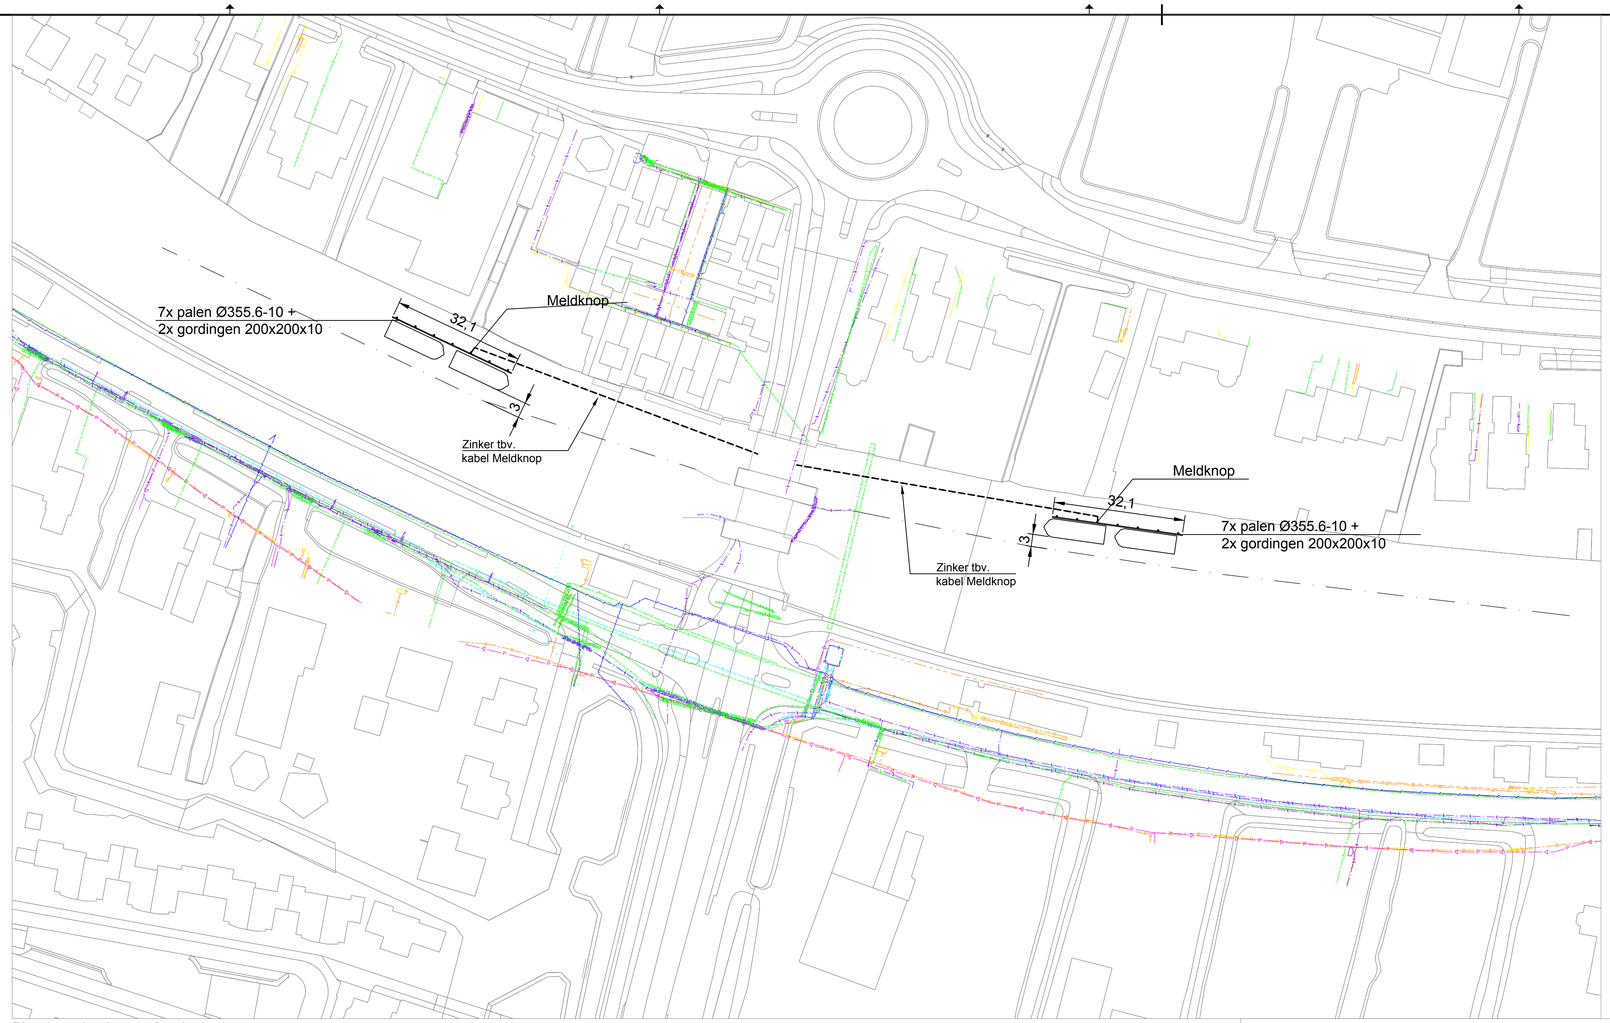

Plattegrond - nieuwe situatie

schaal: 1 : 500

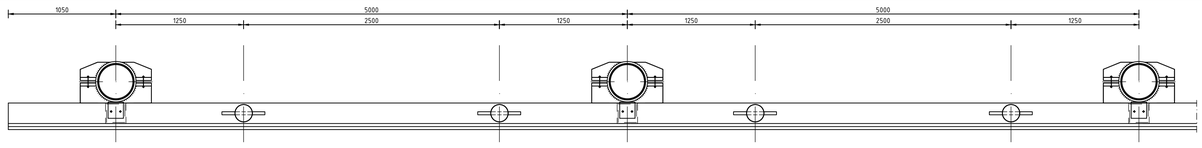

Principe bovenaanzicht wachtplaats

schaal: 1 : 20

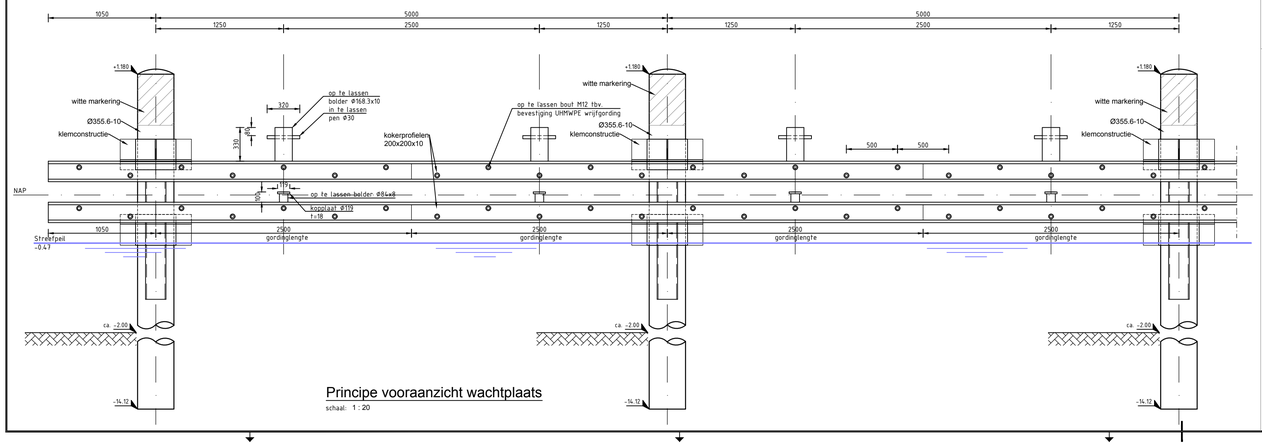

Principe vooraanzicht wachtplaats

schaal: 1 : 20

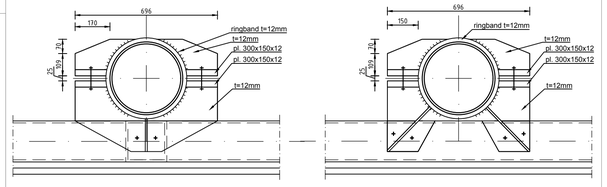

Principe detail klemconstructie - Boven

schaal: 1 : 10

Principe detail klemconstructie - Onder

schaal: 1 : 10

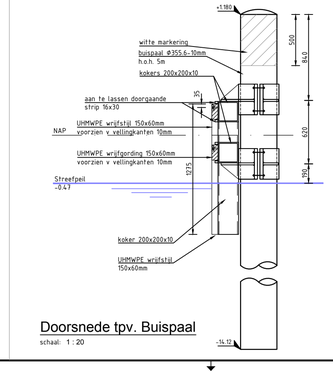

Doorsnede tpv. Buispaal

schaal: 1 : 20

Legenda kabels&leidingen

- gas hoge druk - Stedin
- middenspanning - Stedin
- datatransport - Stedin
- gas lage druk - Stedin
- laagspanning - Stedin
- datatransport - vdbprozuidholtso
- water - dunea
- riool onder druk - leidschendam-voorburg
- riool vrijverval - leidschendam-voorburg
- datatransport - KPN
- datatransport - VW Telecom
- datatransport - Ziggo BV
- datatransport - BT Nederland

Situatie

schaal: 15000

2	BESTEK	W. Kok	Ph. de Ruiter	Ph. de Ruiter	10-05-2019
1	BESTEK	W. Kok	Ph. de Ruiter	Ph. de Ruiter	09-03-2019
0	Concept	My.Nguen	Ph. de Ruiter	Ph. de Ruiter	09-11-2018
revisie	omschrijving	getekend	gecontroleerd	akkoord	datum

opdrachtgever: Provincie Zuid-Holland

project: Nautische Voorzieningen Vaarwegen

omschrijving: Situatie locatie 7
Situatie met Aanzichten en Doorsneden

HaskoningDHV Nederland B.V.
Maritime & Aviation

documentstatus: Definitief
documentversie: 2

formaat	schaal	fase	bladnr.	van
A0	1:250/20/10	BESTEK	1	1

projectnummer / tekeningnummer: BF8758-TEK-NV-BOD-007

Deze tekening(en) is eigendom van HaskoningDHV Nederland B.V. en mag zonder voorafgaande schriftelijke toestemming van de rechthebbende(n) op de tekening(en) niet worden gekopieerd, gepubliceerd of ter beschikking worden gesteld aan derden, tenzij dit voortvloeit uit de uitvoering van de overeenkomst waarvoor deze tekening(en) is vervaardigd.