




Doorsnede E-E
Schaal 1 : 20

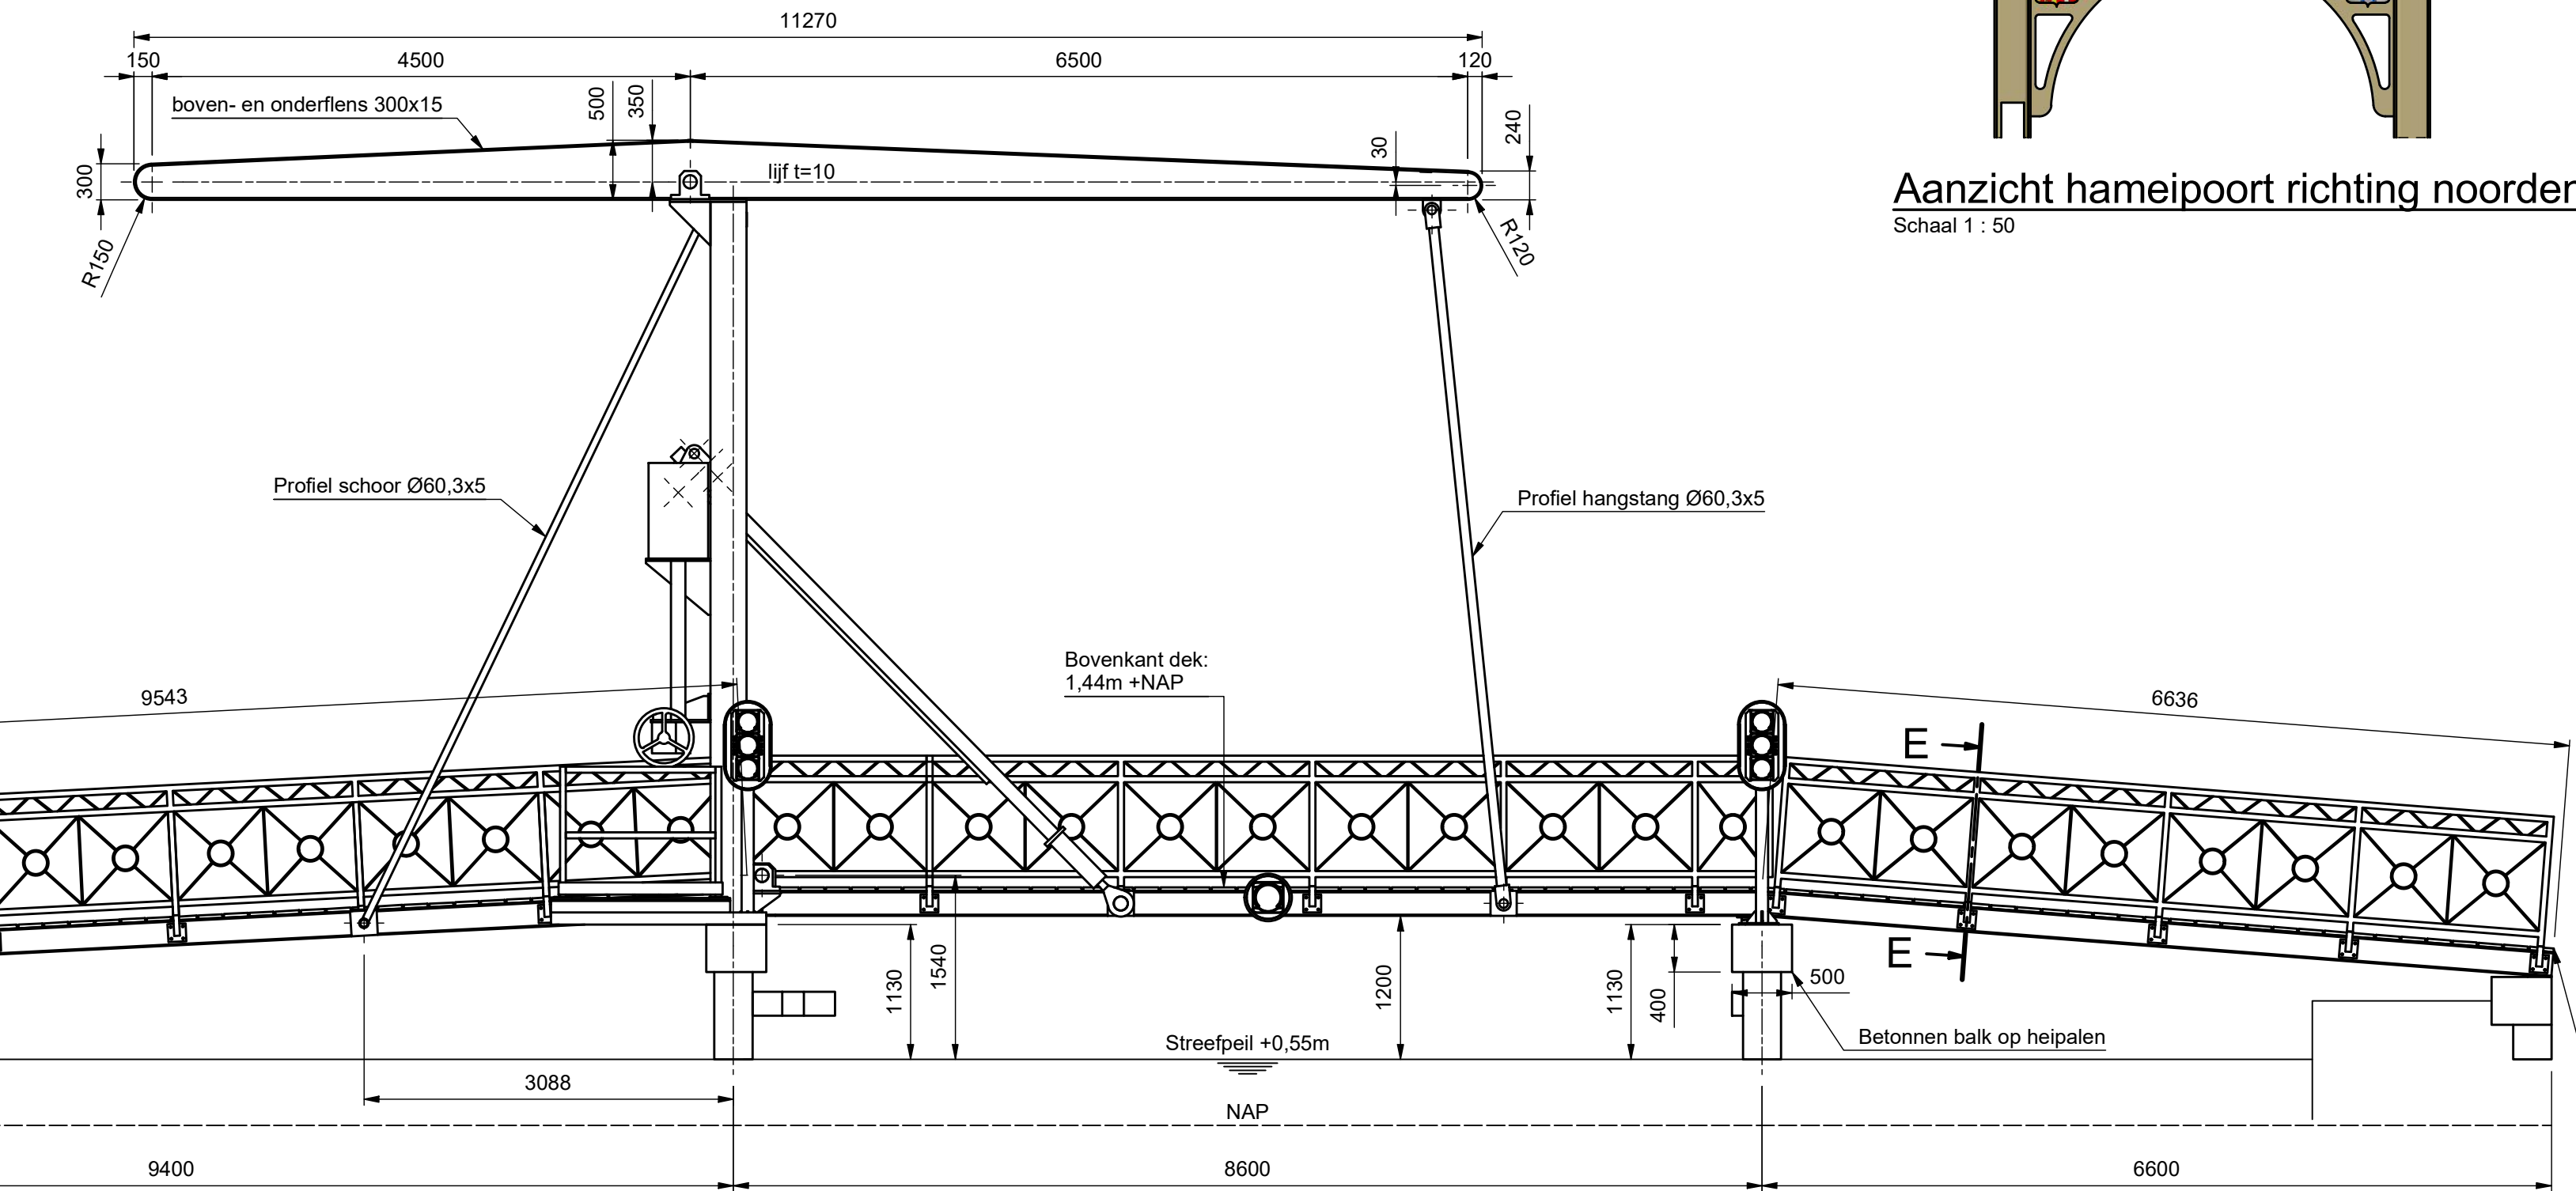


Detail A
Bevestiging leuningwerk
aan langsliggers
Schaal 1 : 10

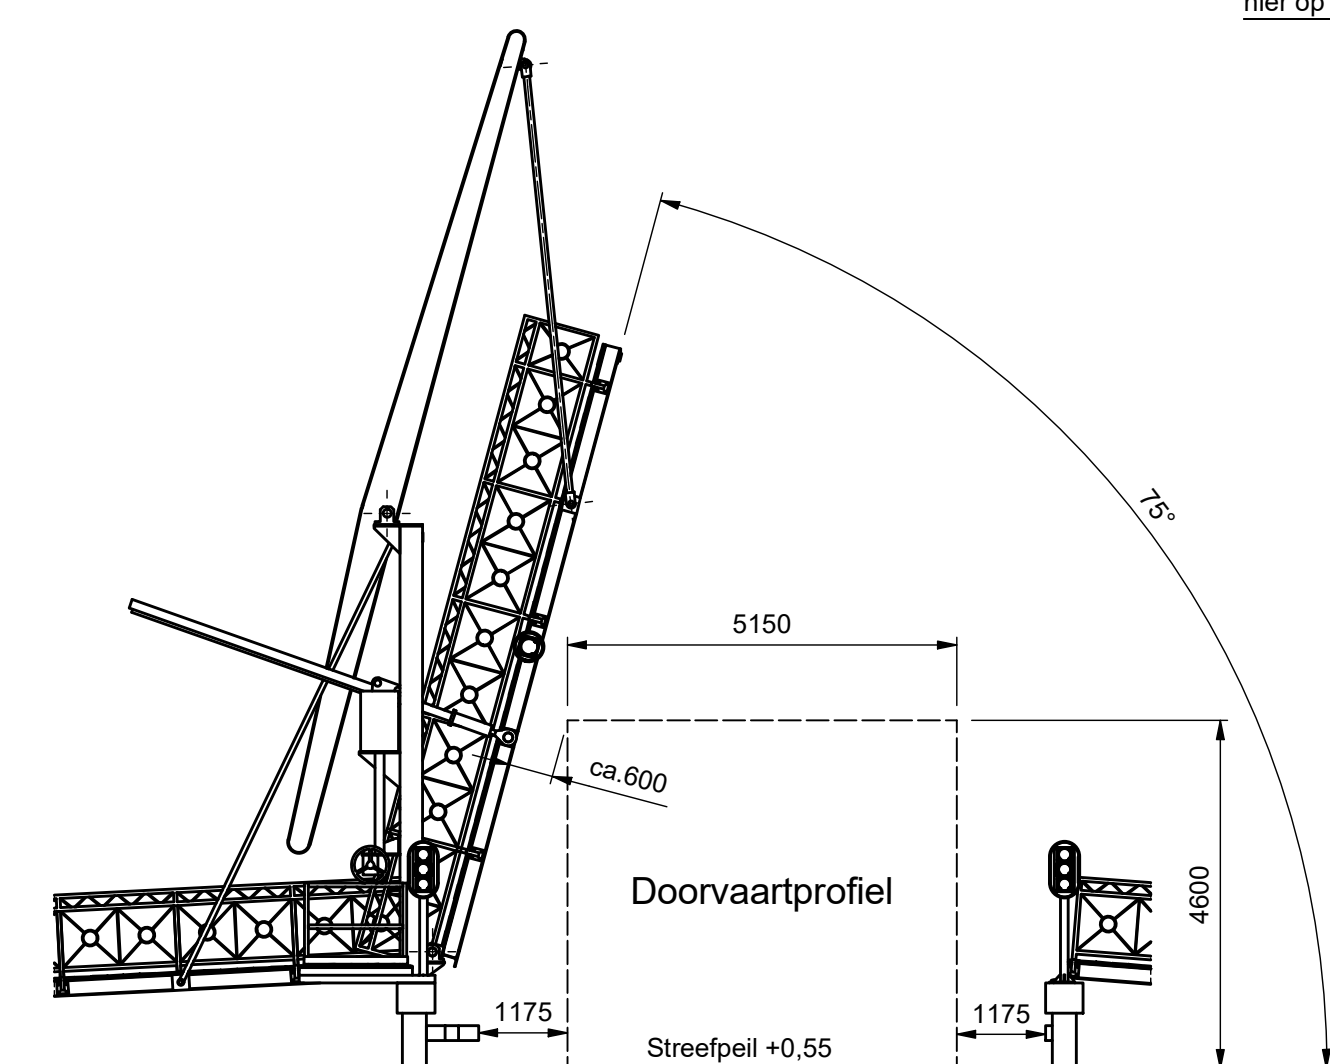


Zijaanzicht ophaalbrug in open stand
Schaal 1 : 100

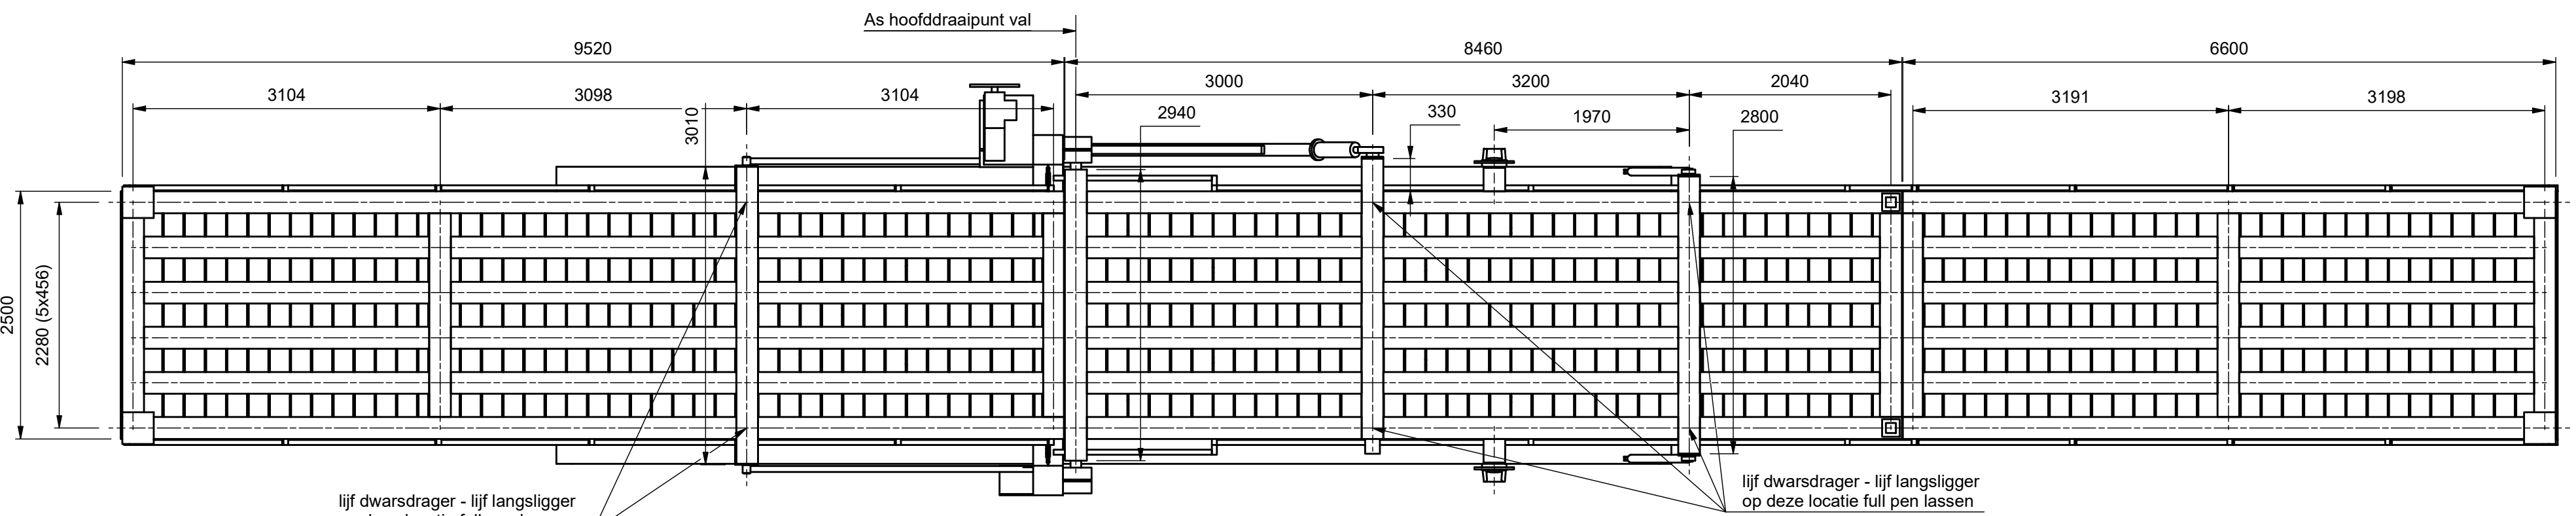


Onderaanzicht ophaalbrug en aanbruggen
Schaal 1 : 50

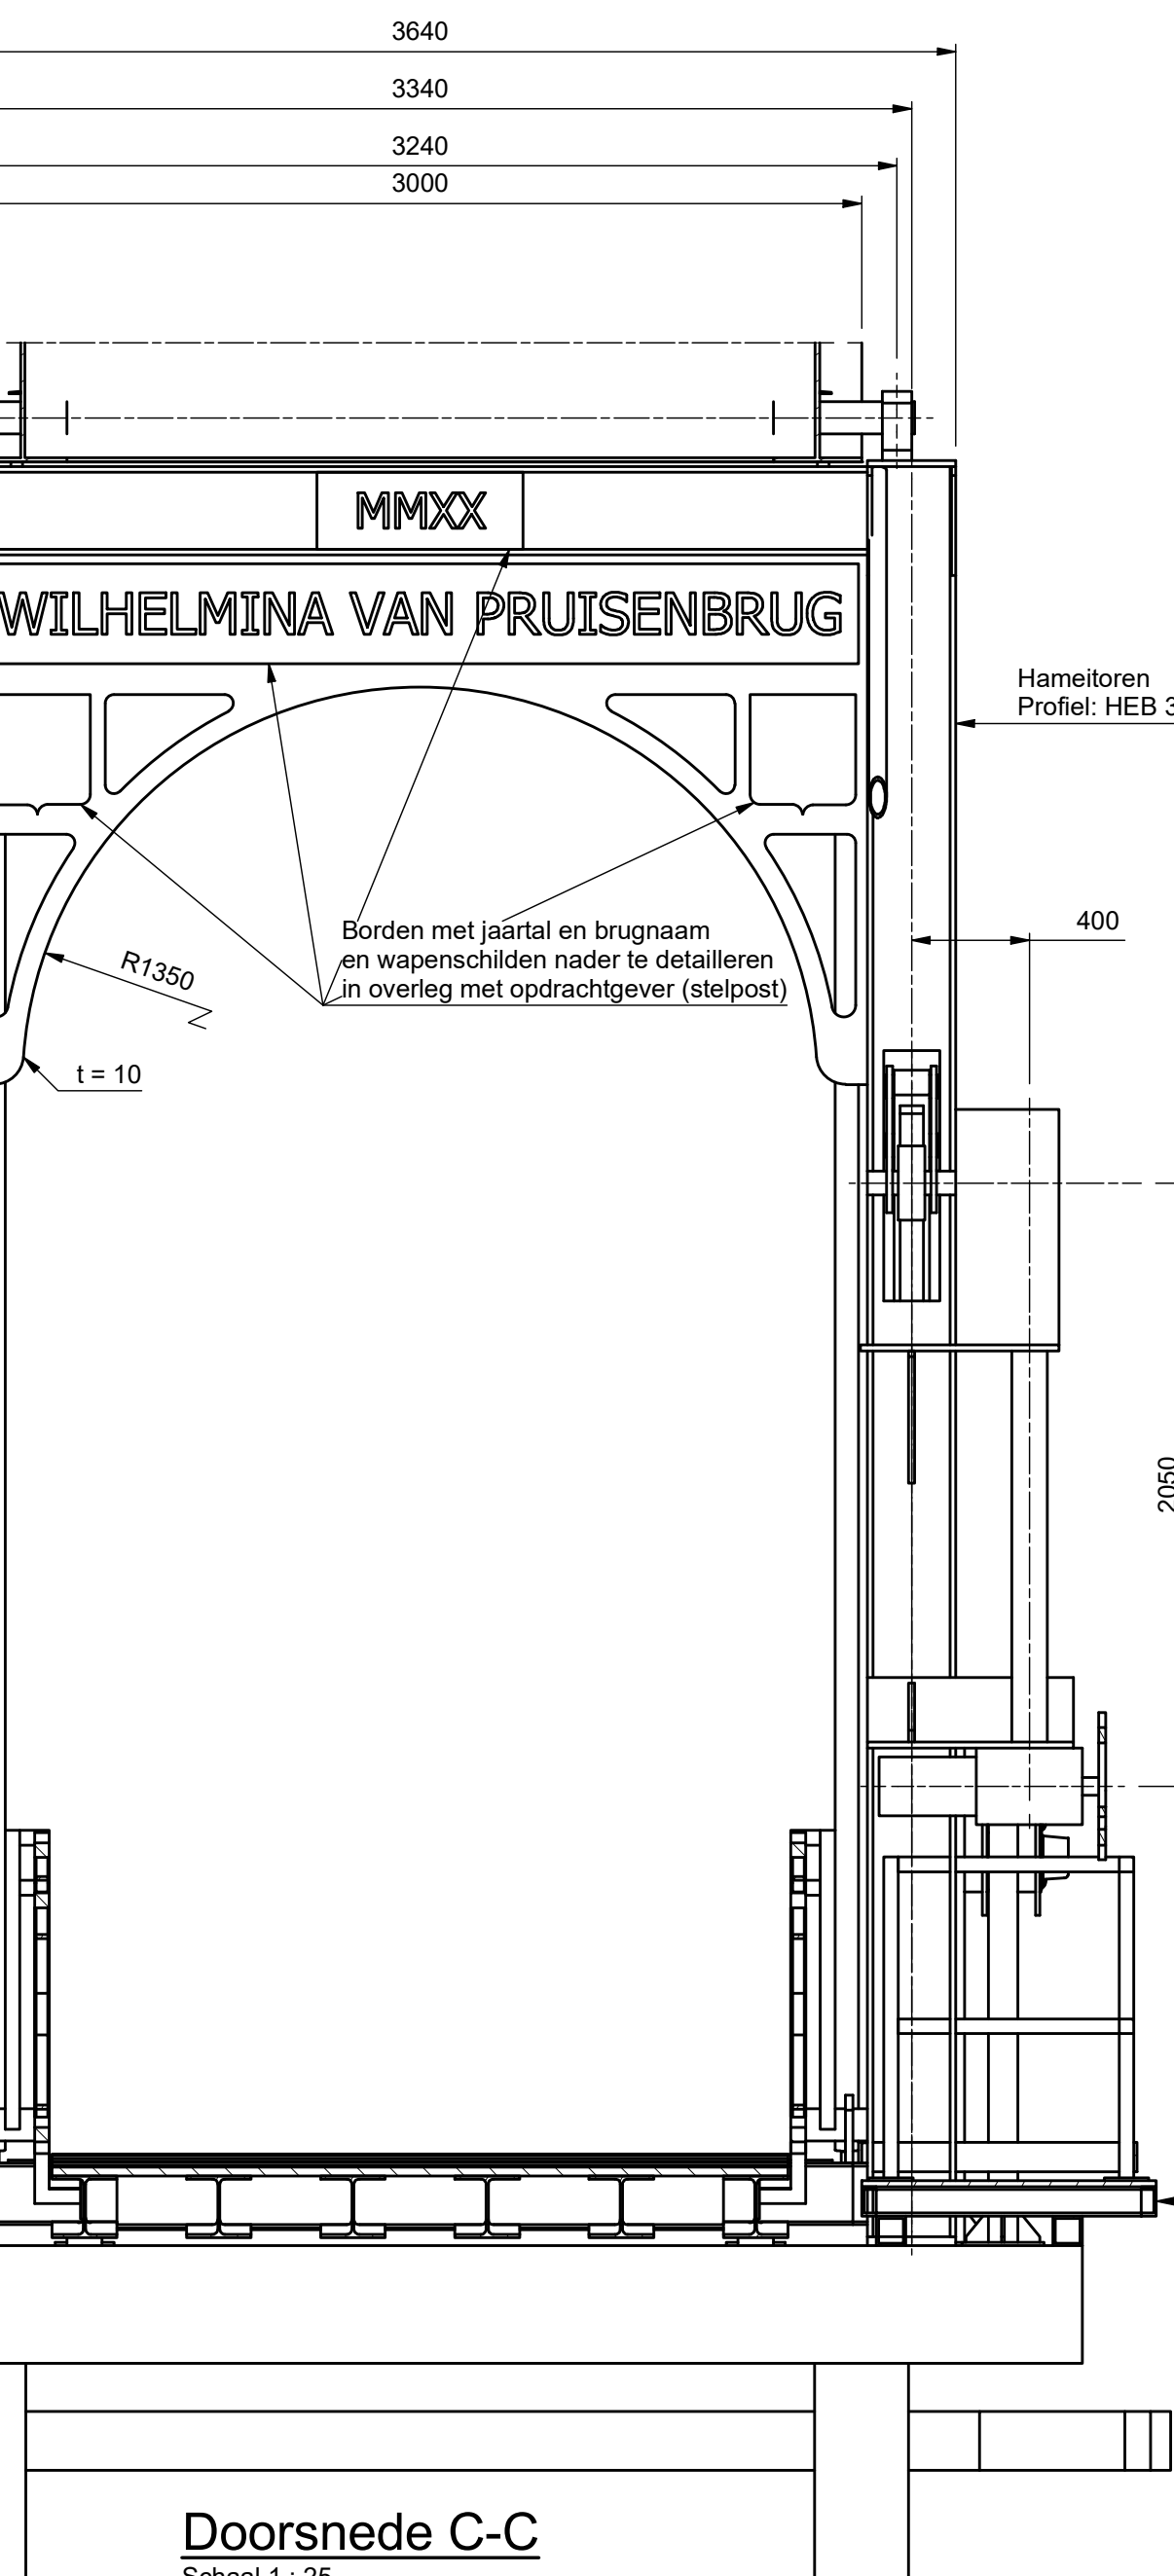


Doorsnede C-C
Schaal 1 : 25

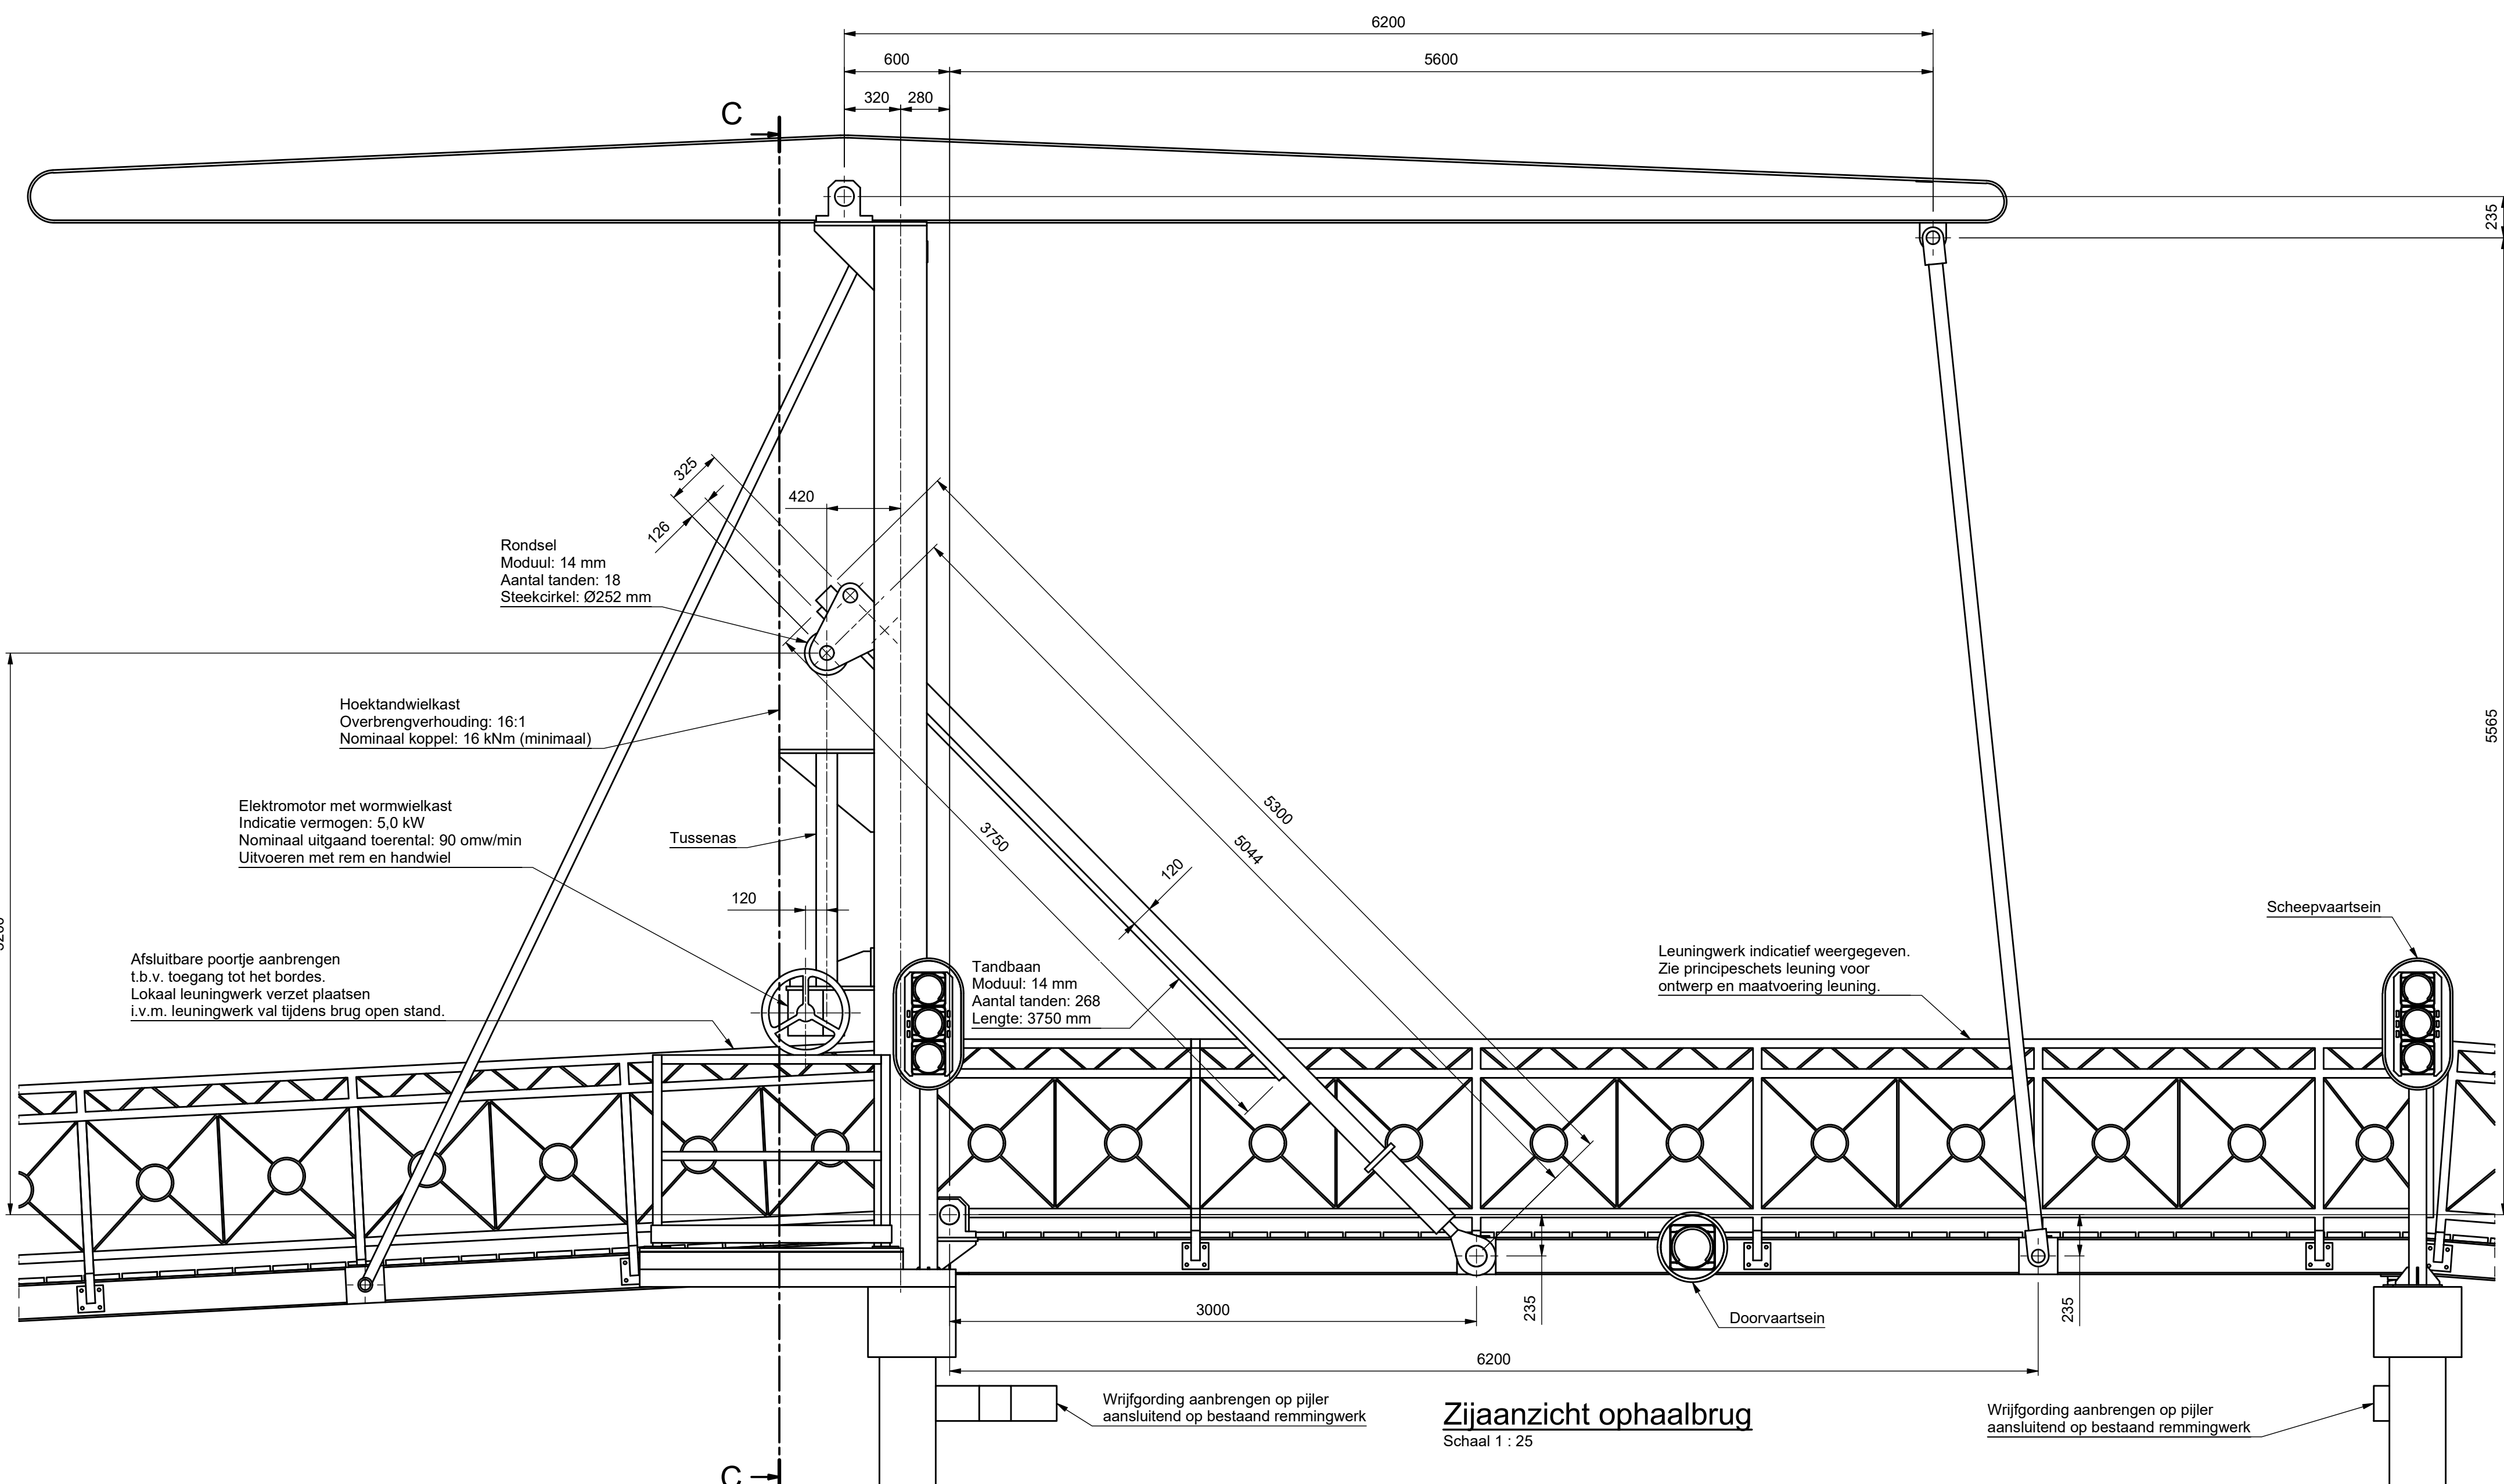


Zijaanzicht ophaalbrug
Schaal 1 : 25

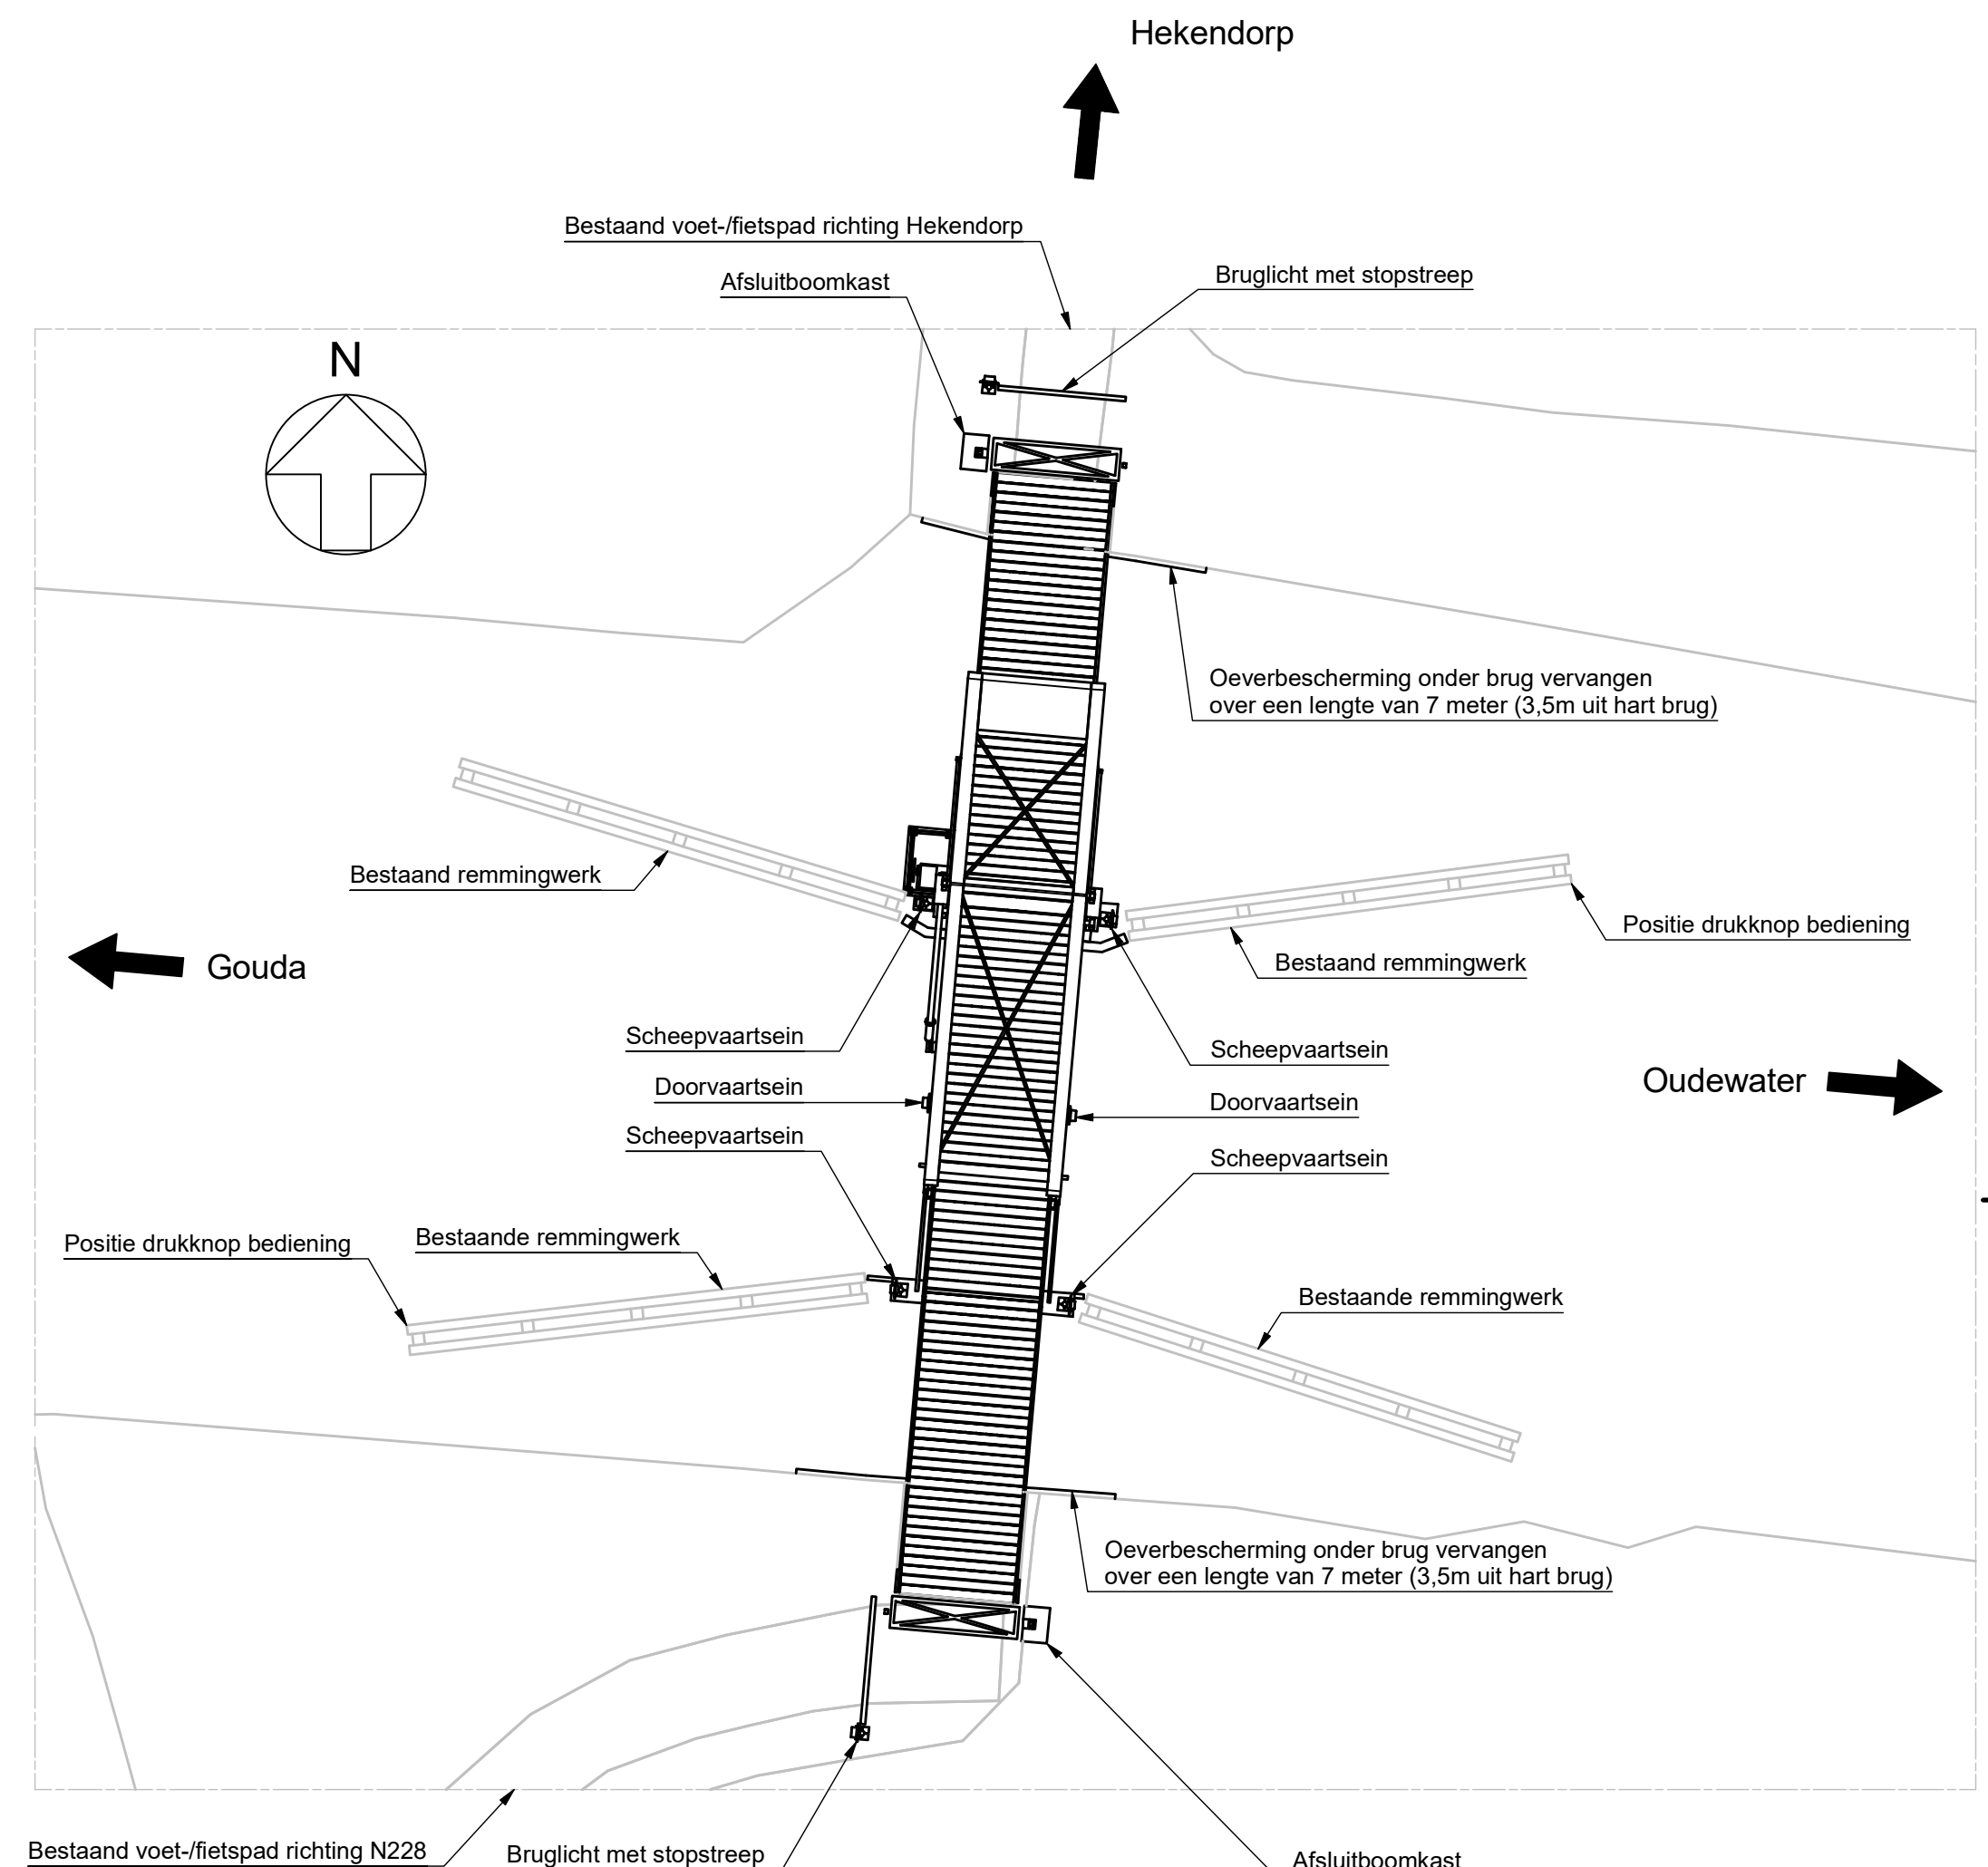

Bovenaanzicht omgeving
Schaal 1 : 150

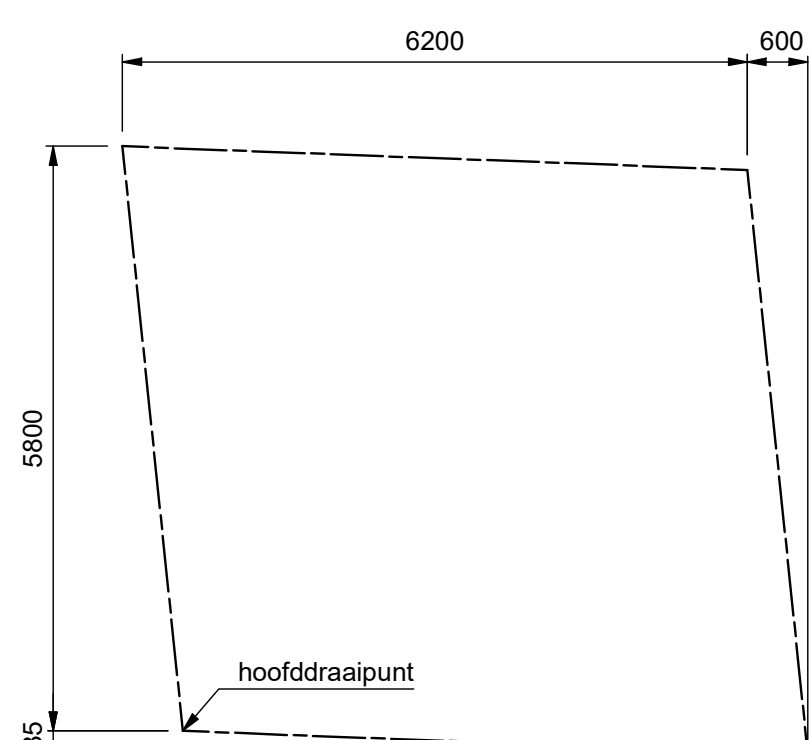

Systeemmaten beweegbare brug
Zijaanzicht

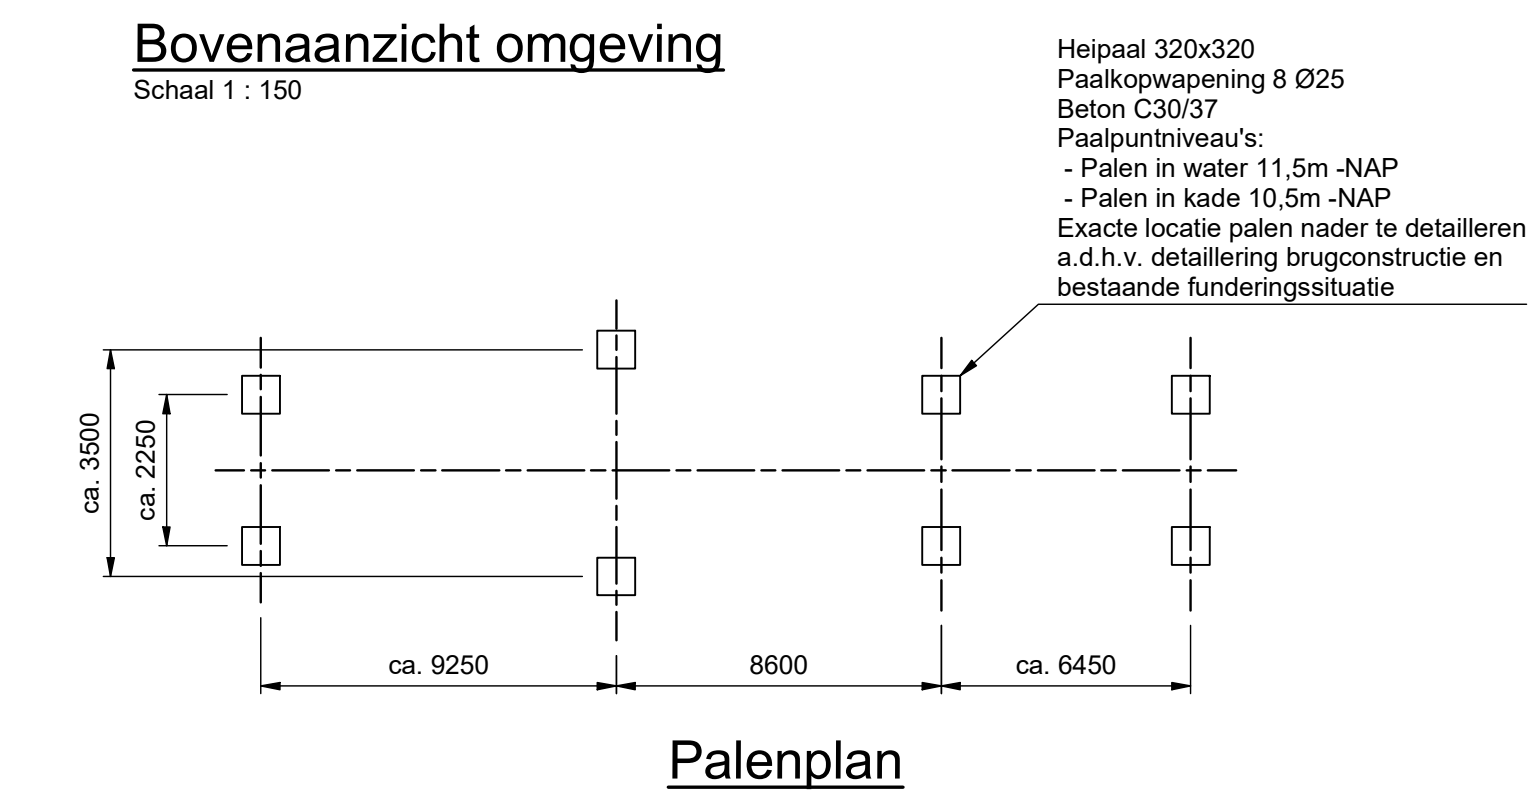

Palenplan

Opmerkingen

- Aannemer dient op basis van de bestektekening de staalconstructie, bewegingswerk en overige aanverwante onderdelen nader te detaileren.
- Aannemer dient alle benodigde veiligheids- en onderhoudsvoorzorgingen te ontwerpen en realiseren.

Legenda

- De bestaande omgeving is indicatief getekend t.b.v. bepaling ruimtebeleg.
- De nieuwe situatie is ingetekend op basis van hoofdmatvoering.
- In het algemeen geldt dat hetgeen op de tekeningen wegedrukt (zwart) is de nieuwe situatie / nieuwe onderdelen betreft. De bestaande constructie / omgeving is met grijze beijnig weergegeven.
- Alle maatvoering verand houdend met de bestaande constructie op de bouwlocatie controleren.
- Voorspanning en na de bouw controleren op vrijloop.
- Alle randafstanden, eindafstanden en steekmaten conform EC3, tenzij anders vermeld.
- Alle maatvoering in mm en graden.
- Alle hoeveelheden zijn ter indicatie.
- Alle bouten kwaliteit 8.8 tenzij anders vermeld.
- Alle moeren in de kwaliteit behorende bij de bout tenzij anders vermeld.
- Alle plaatmateriaal kwaliteit tenminste S355J2+N tenzij anders vermeld.
- Alle bevestigingsmiddelen thermisch verzinken tenzij anders vermeld.
- Alle lassen bij flens op flens aansluiting uitvoeren als full-pen.
- Alle overige lassen uitvoeren als dubbele hoeklas a = 5 tenzij anders vermeld.
- Alle scherpe hoeken en randen afronden R2.
- Dekplanken houtkwaliteit Azobé D70.
- Conservering: duplexstelsysteem, eindkleur RAL1015

Projectnummer	RM005557
Identificatiecode	D90-HHE-KA-1900406
Versie	3.3
Versiedatum	29-05-2019
Documentstatus	Concept
Formaat	A0
Schaal	Zie tekening
Tekenaar	K. Gvozdenovic
Besteknummer	
Controleur	H.E.J. van Heusden
Vrijgiver	J.T.A. van Dijk

Gemeente Woerden
Wilhelmina van Pruisenbrug te Hekendorp
Bestek
Overzichtstekening