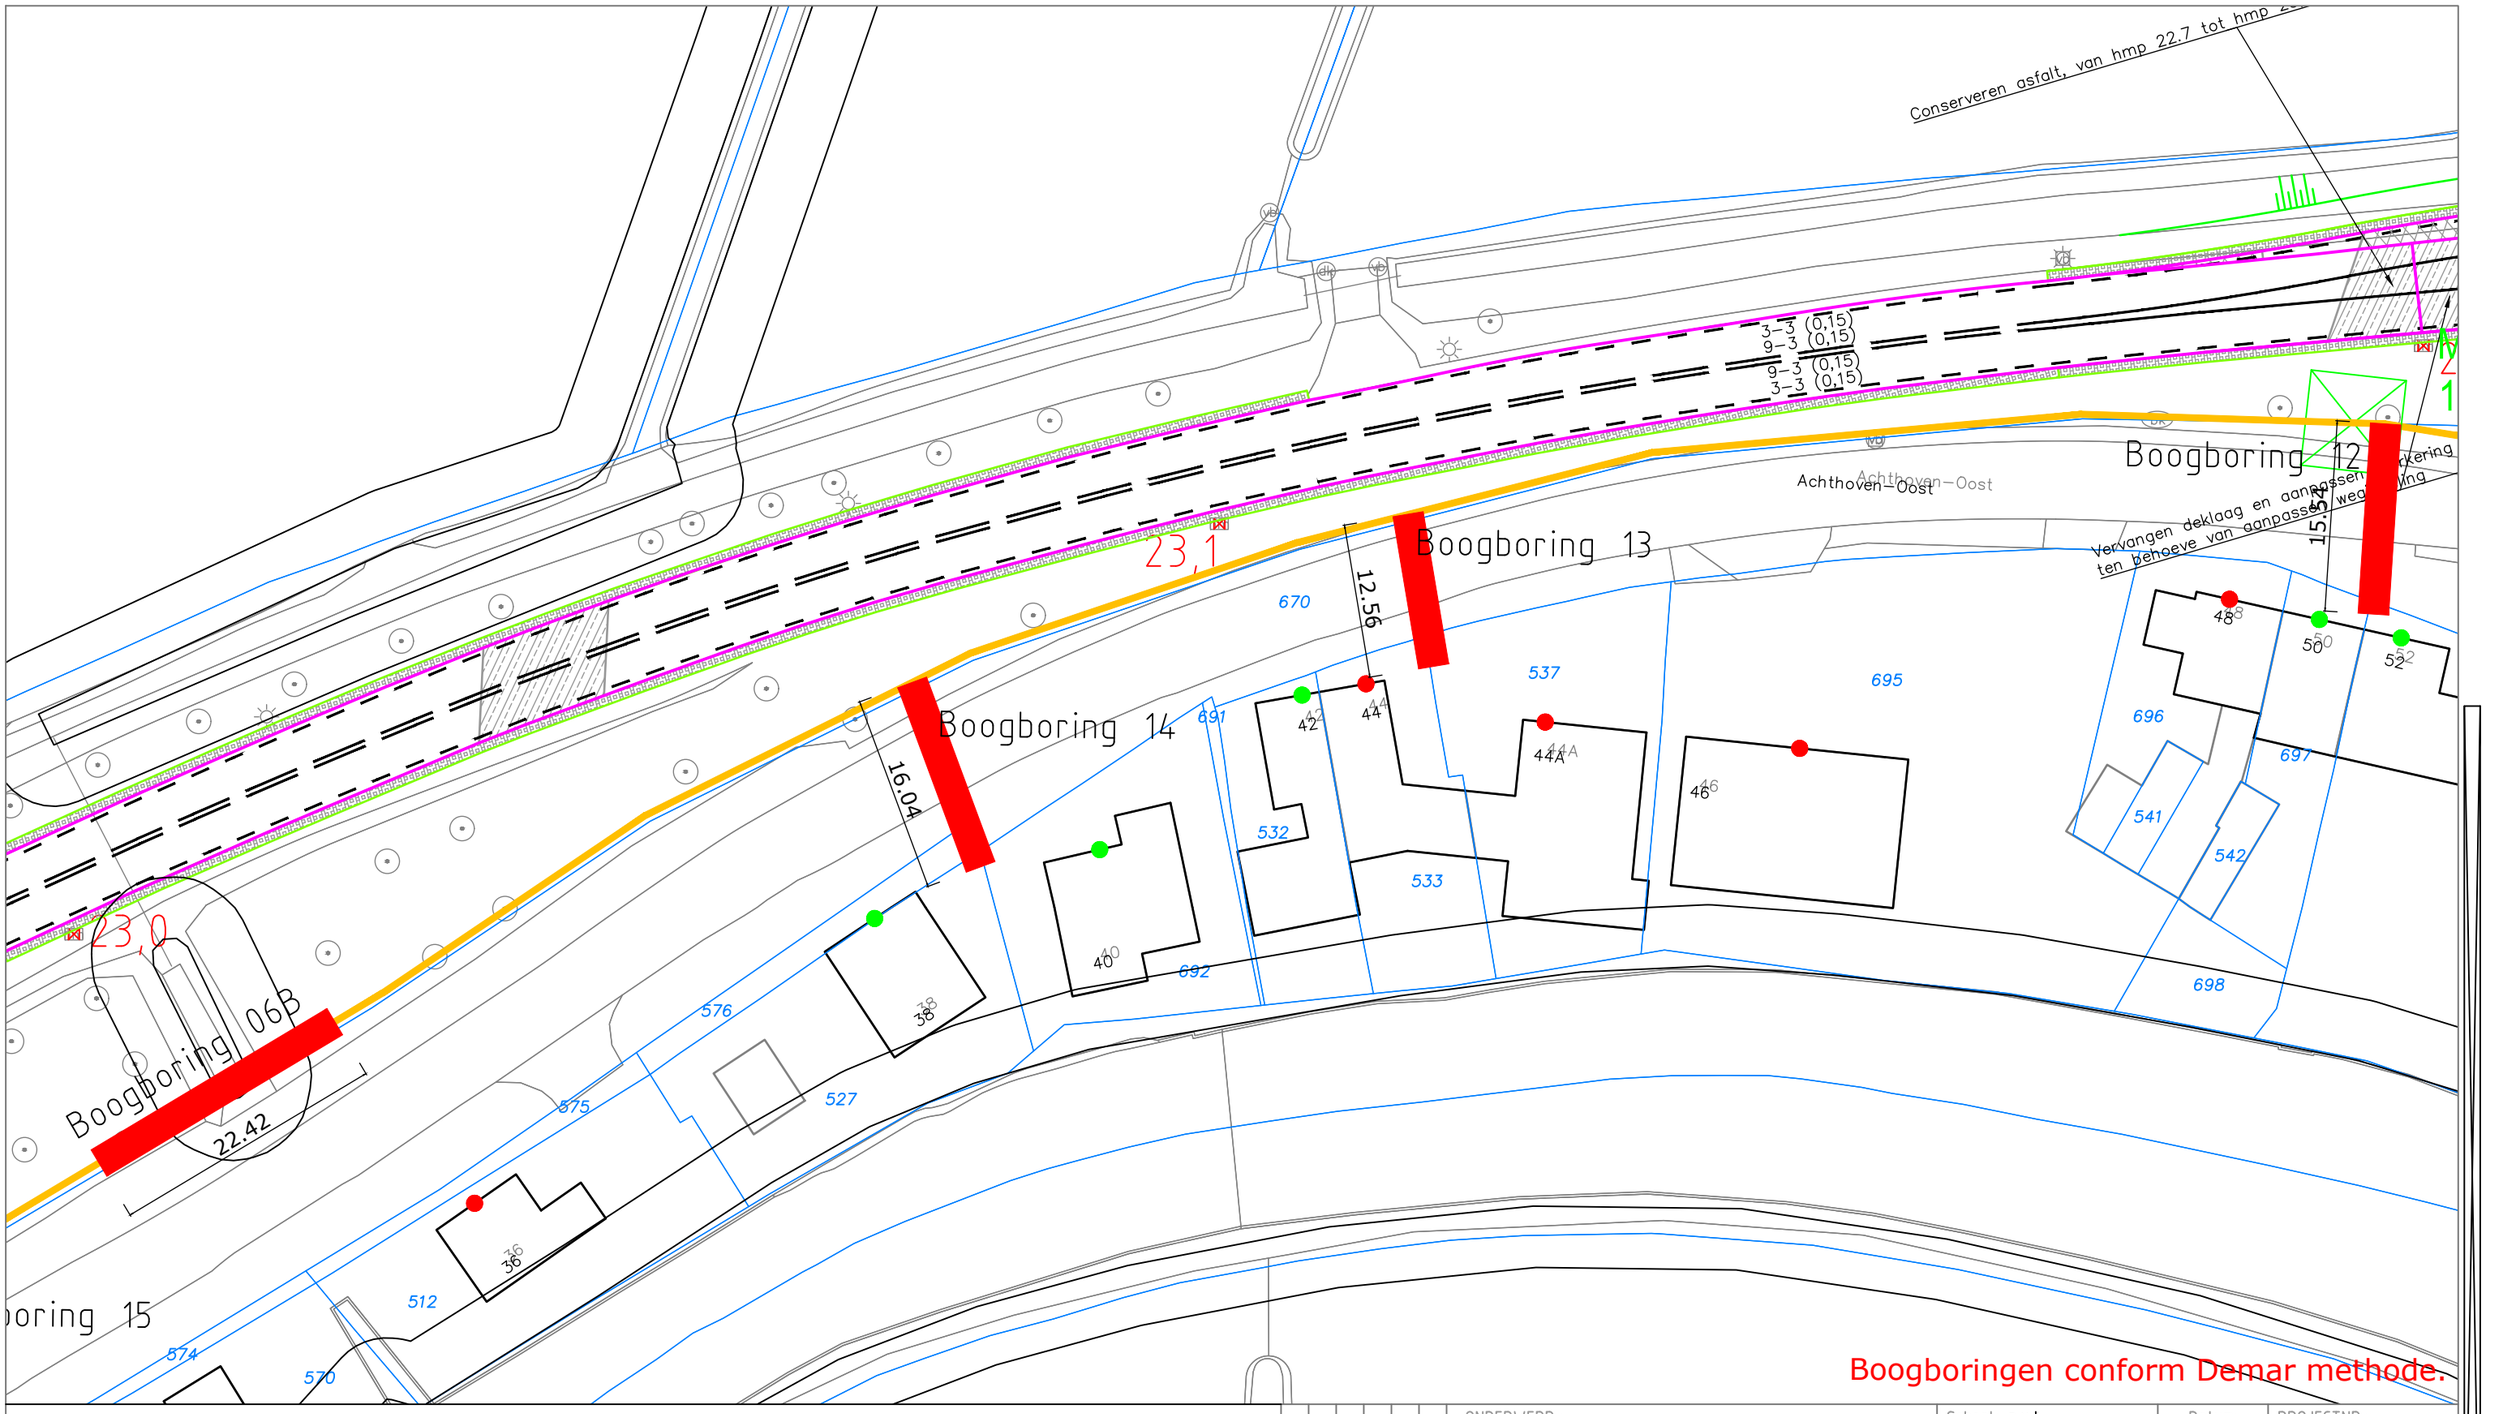

ONDERWERP : N228 Vergunningstekeningen	Schaal: n.v.t.	Datum:	PROJECTNR.: COP.00643.01.02
	Get : AK	03-07-2019	
	Gez :		TEK.NR.: N228-HDSR-AK_03
	Overname zonder schriftelijke toestemming niet geoorloofd Auteursrechten voorbehouden.	Formaat: A3	File:

Wijziging | Nr. | Par. | Datum

bam infra
BAM Infra Telecom bv
ZWAMMERDAM MOLENSTRAAT 60
TEL.(0172)632121 FAX. (0172)632122