

Legenda		
Geometrie	Omschrijving	Status
	Datatransport	Bestaand
	Hoogspanning	Bestaand
	Laagspanning	Bestaand
	Middenspanning	Bestaand
	Gas lage druk	Bestaand
	Water	Bestaand
	Riolering vrijverval	Bestaand

Legenda Vitens

in gebruik zijnde leiding


geprojecteerde leiding

buiten gebruik te stellen leiding

buiten gebruik zijnde leiding

te verwijderen leiding

te dammeren leiding

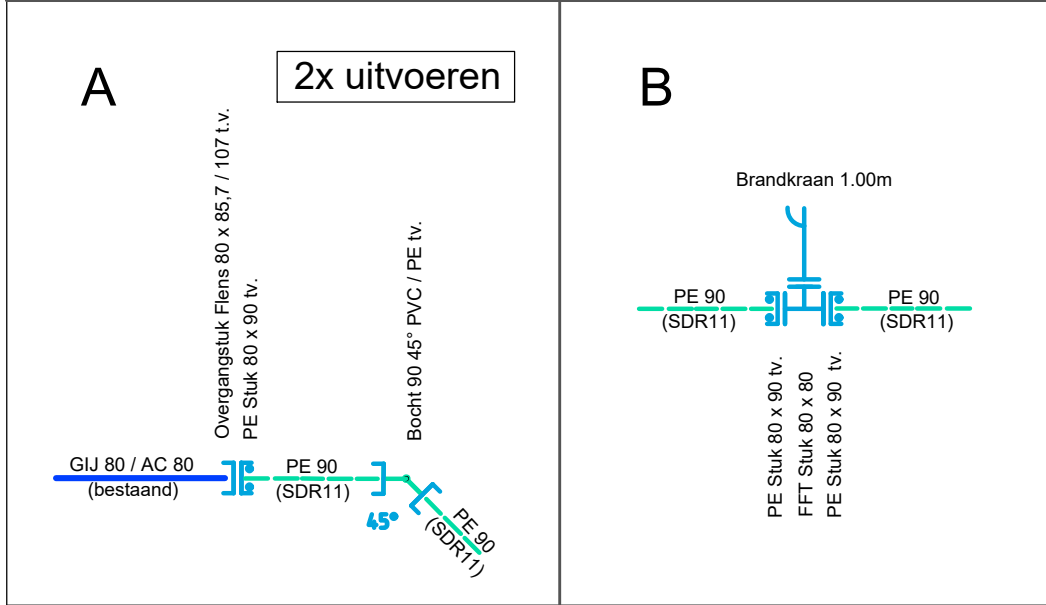

Wijz.d.d.:	No.:	Omschrijving:	Par.	Status
X: 125479 Y: 451898		Datum:	Netwerkpl.nr.:	4054693
Gefekend: K. Anjila		12-07-19	Combi.nr.:	
Projectleider: I. Kierindongo			Tek.nr. derden:	
Status: Definitief		Par.:		

GEMEENTE MONTFOORT

HOOFDLEIDING TE MONTFOORT

Reconstructie hoofdleiding t.b.v. Mastwijkerdijk

Schaal: 1:500

Formaat: A3

Blad: 1 van 1

2019-4054693-01