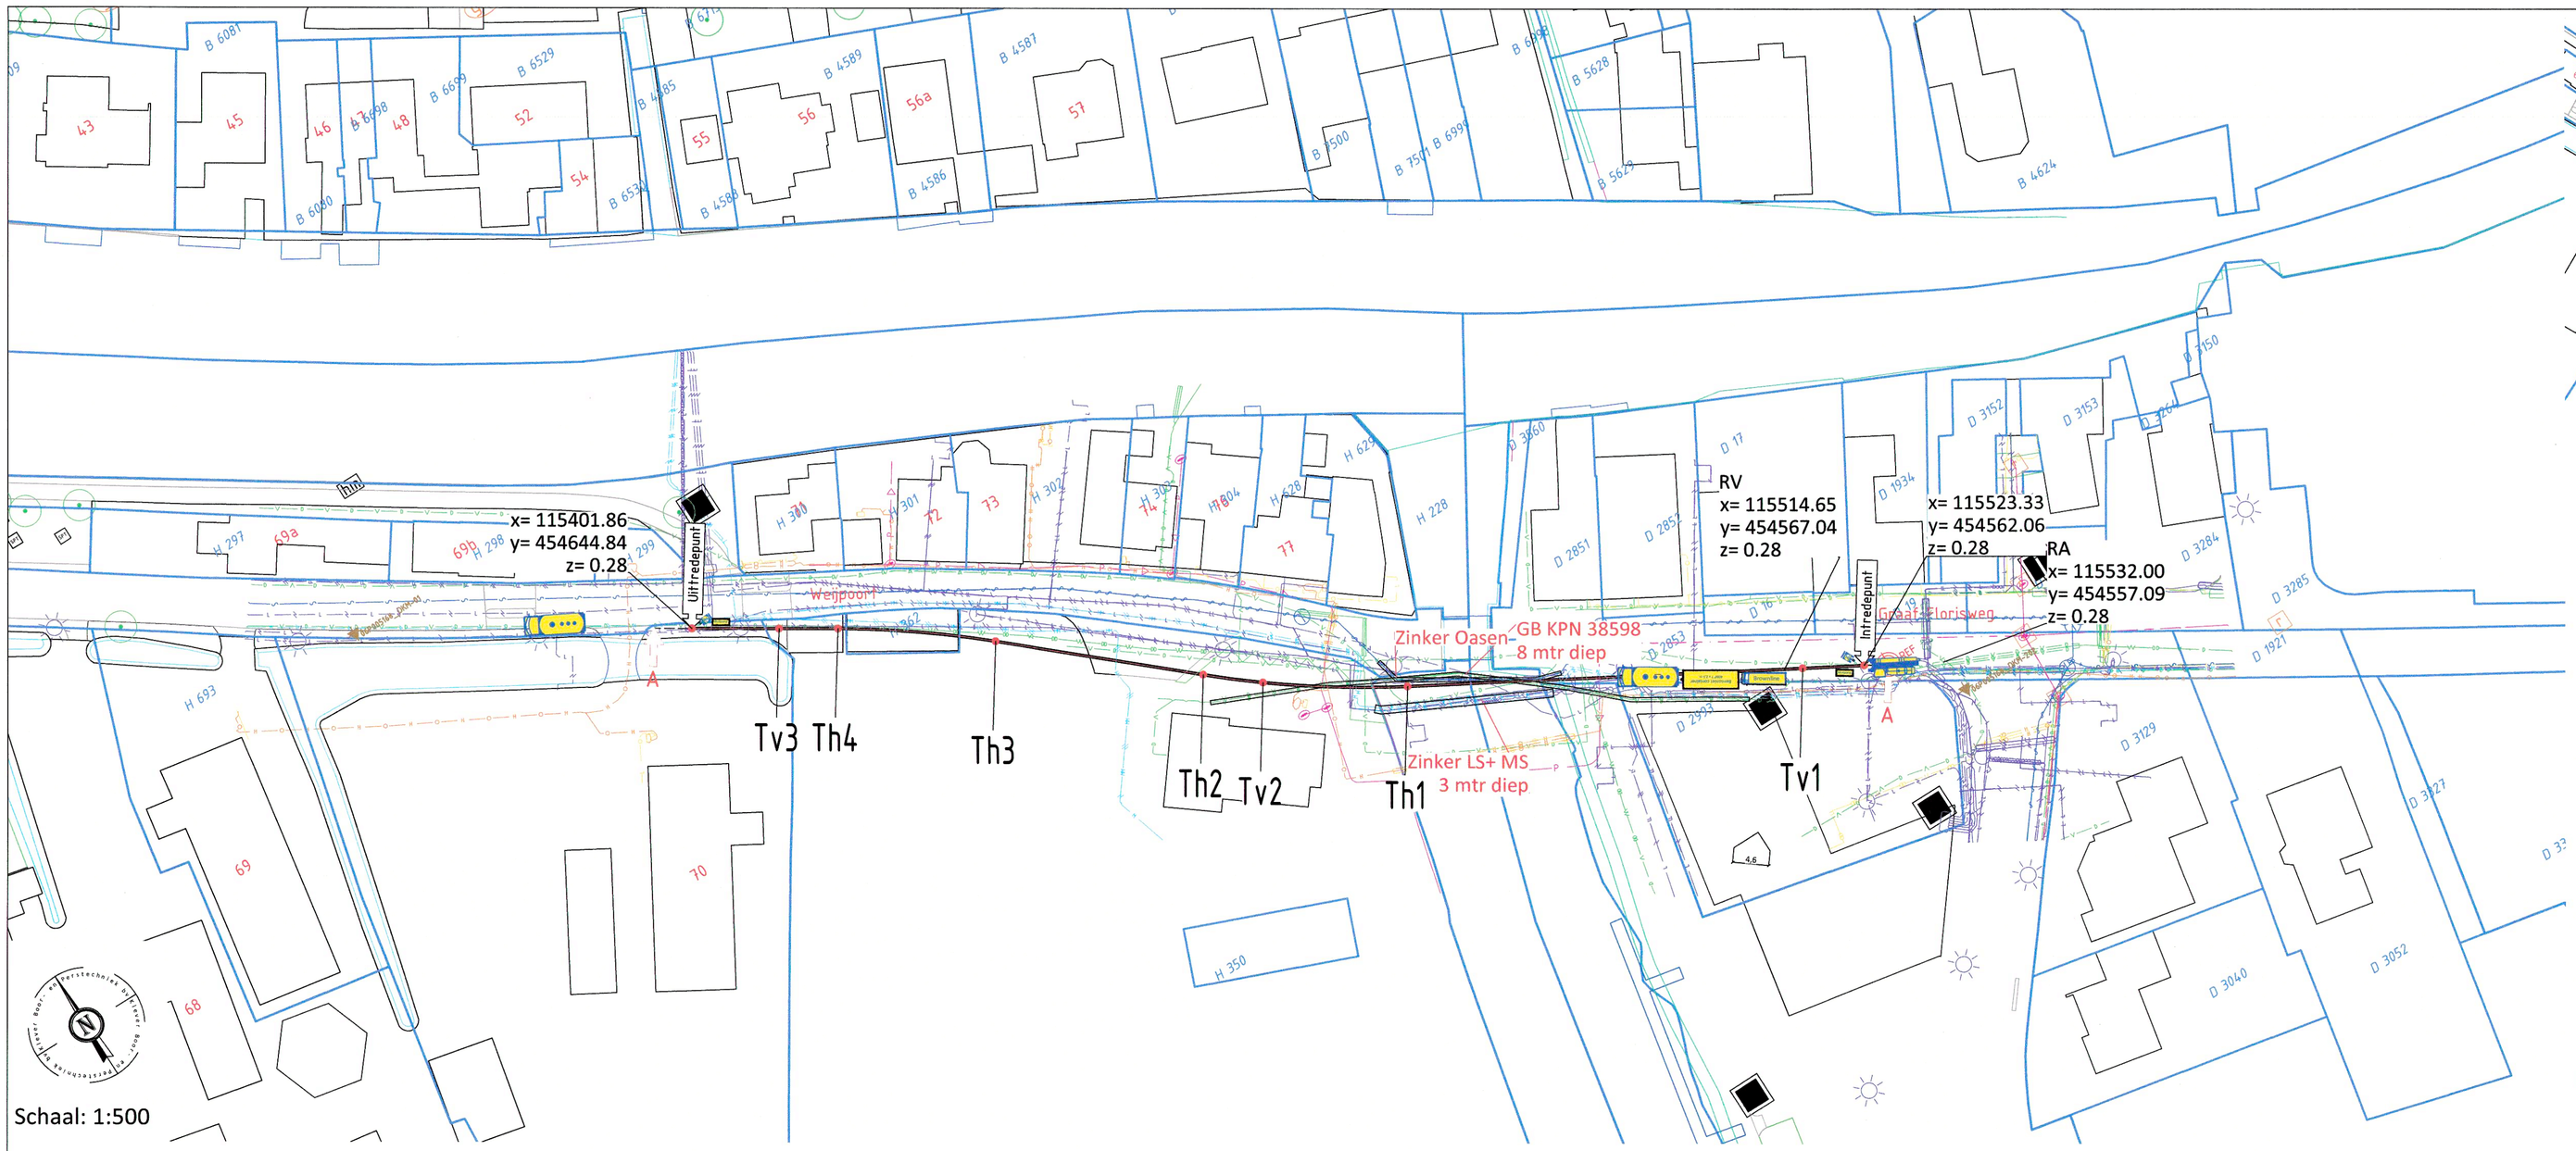

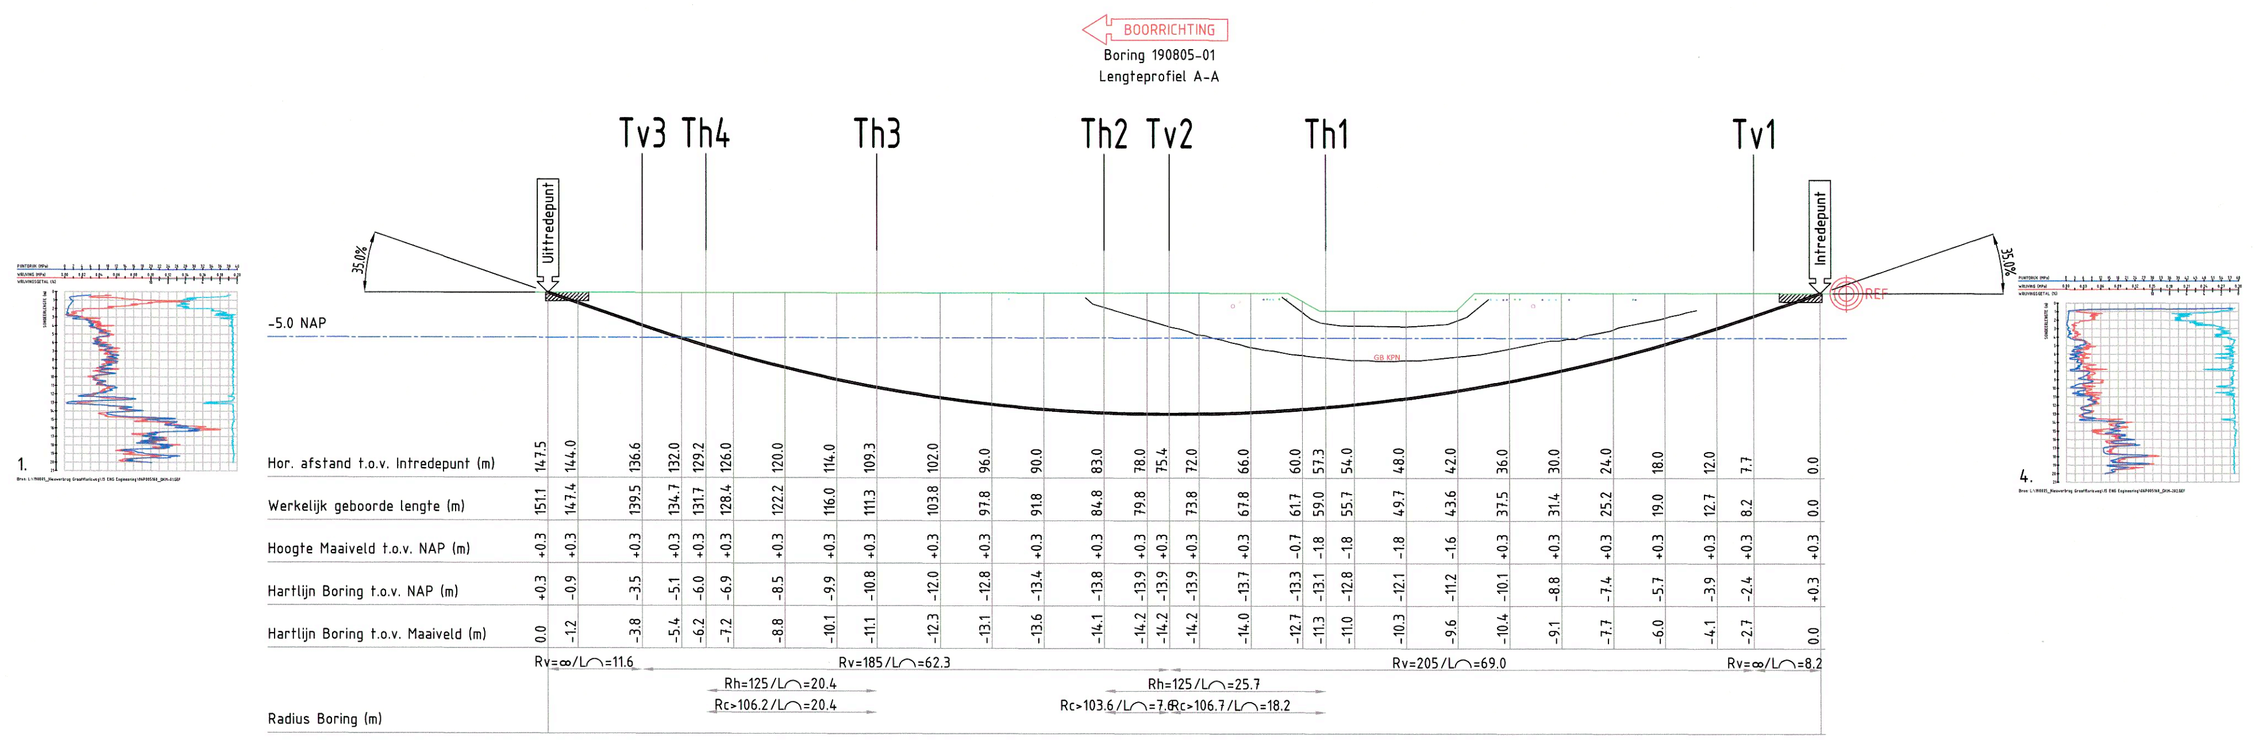

Schaal: 1:500

Kadastrale gegevens:

Perceel 2853
Gemeente Bodegraven - Reeuwijk

Perceel 350
Gemeente Bodegraven - Reeuwijk

Perceel 362
Mevrouw Paulina Catharina Maria Schulten
Weijpoort 72
2415 BZ NIEUWERBRUG AAN DEN RIJN

Perceel 349
De heer Willem Boer
Weijpoort 70
2415 BZ NIEUWERBRUG AAN DEN RIJN

Legenda Klic:

B-OI-KL-DATA_KPN_0000546663_VECT_190041136-G
B-OI-KL-DATA_KPN_0000546663_VECT_190043269-G
B-OI-KL-DATA_ZIGGO BV_0000546674_VECT_190043269-G
B-OI-KL-ET_LS-G
B-OI-KL-ET_LS_GEMEENTE BODEGRAVEN REEUWIJK AFD R %26 B_0000589210_VECT_190043269-G
B-OI-KL-ET_LS_OV_LICHTMAST-S
B-OI-KL-ET_LS_STEDIN_0000584971_VECT_190043269-G
B-OI-KL-ET_MS_STEDIN_0000584971_VECT_190043269-G
B-OI-KL-GAS_HD_STEDIN_0000584971_VECT_190043269-G
B-OI-KL-GAS_MD_STEDIN_0000584971_VECT_190043269-G
B-OI-KL-WATER-G
B-OI-KL-WATER_OASEN N.V._0000583950_VECT_190043269-G
B-OI-RI-ERUK-G
B-OI-RI-VRUIVERVAL-G
B-OI-RI-VRUIVERVAL_GEMEENTE BODEGRAVEN REEUWIJK AFD R %26 B_0000589210_VECT_190043269-G

Legenda:

Boorlijn
Bestaande Boring
Hartlijn
Hulp (zicht) lijn
Kadasterlijn
Straat
Trottoir
Fietspad
Berm
Parkeervak/terrein
Druppel/vluchtheuvel

Tabel Tangentpunten Boring 190805-01

	X	Y	Z (NAP)
Intrede	115523.33	454562.06	0.00
Tv1	115516.63	454565.91	-2.70
Th1	115473.64	454590.57	-13.41
Tv2	115458.60	454600.71	-14.21
Th2	115452.81	454605.55	-14.06
Th3	115433.11	454623.05	-11.08
Th4	115417.29	454635.00	-6.23
Tv3	115411.08	454638.97	-3.82
Uittrede	115401.86	454644.84	0.00

Doorsnede boorgang 1:10
2 1 x Ø160mm sdr 11 PE100
Ø240mm ruimdiameter

Ontwerp van dit profiel is op basis van de door opdrachtgever verstrekte gegevens en wensen. De werkelijke uitvoering kan wijzigen i.v.m. ligging van kabels en leidingen en of obstakels, welke van te voren niet inzichtelijk zijn en of waren.

Kabels en leidingen dienen in het werk opgezocht te worden. De in en uittredepunten worden in het werk bepaald bij het graven van de in en uittredegeul voor de boring.

De locatie en werkelijke lengte van de boring(en) wordt uiteindelijk bepaald door de situatie van de ondergrondse infra wanneer deze is blootgelegd, en de opstelmogelijkheid van het divers materieel in de bestaande aangetroffen situatie.

Naam: M. Klever
Datum: 3-7-2019
Paraaf: MK

Ontwerp akkoord voor uitvoering namens opdrachtgever:
Naam en Paraaf:
Datum:

Alleen tekeningen in pdf formaat die van een stempel met datum en handtekening zijn voorzien zullen bij opdracht tot uitvoering van het project in behandeling worden genomen.

Opdrachtgever:	BAM Infra Energie en Water West bv	bam Infra Energie & Water	Klever Boor- en Peiltechniek
Proj. nr. opdrg.:			
Initiatiefnemer:	Oasen		
Nieuwerbrug - Graaf Florisweg / Weijpoort ± 151,1 Meter lengte horizontaal gestuurde boring. Buizen specificatie zie bovenstaande doorsnede boorgang.			Adres: Boveneind Noordzijde 84c 3405 AK Benschop 0348-554986 info@kleverbv.nl www.kleverbv.nl
Getekend:	M. Dirksen	Datum 19-06-2019	Blad: 01
Gecontroleerd:	M. Klever	Datum 19-06-2019	Formaat: A1
Datum geboord:	n.n.b.	Meet methode: Gyrometsyteem	Schaal: Zie tek.
Klic nr.: 190041136		Status: Ontwerp	Project nr.: 190805
ProRail Kenmerk/Classificatie nr.: n.v.t.			Tekening nr.: 190805-VT-01-A
Wijziging			
Wijziging			

L:\190805_Nieuwerbrug Graaf Florisweg\14 ENG Tekeningen\190805-VT-01-A.dwg