Legenda ontgraving en voorbelasting

- Werkgrens
- Perceelgrens
- Bestaande hoogte
- Boorpunt
- Voorbelasting terrein
- Ophoging perceel
- Voorsleuven t.b.v. riolering
- Voorsleuven t.b.v. kabels en leidingen
- Voorsleuven t.b.v. gasvultank
- Voorsleuven t.b.v. bebouwing
- Ontgraven t.b.v. watergang
- Bestaande watergang
- Dempen watergang
- Data kabel - KPN
- Data kabel - Eurofiber
- Data kabel - VerizonNederland BV.
- Data kabel - Tele2
- Data kabel - Reggefiber
- Data kabel - EuNetworks BV.
- Data kabel - Interoute pa Eljes
- Data kabel - Stedin
- Data kabel - Ziggo
- Elektra laagspanning - Stedin
- Elektra laagspanning - Provincie Utrecht
- Elektra laagspanning - BP Nederland
- Elektra laagspanning - Gemeente Stichtse Vecht
- Elektra middenspanning - Stedin
- Elektra hoogspanning - Stedin
- Gas lage druk - Stedin
- Gas lage druk - BP Nederland
- Gas hoge druk - Stedin
- Water - Vitens
- Riool transport leiding - Gemeente Stichtse Vecht
- Riool transport leiding - Provincie Utrecht
- Riool persleiding - Gemeente Stichtse Vecht

Legenda dwarsdoorsnede

- Bestaande situatie
- Te verwijderen situatie
- Nieuwe situatie
- Toekomstige situatie
- Toekomstige riolering
- Wenstrace — Toekomstig wenstracé
- -0.67 — Bestaande hoogte
- +1.50 — Nieuwe hoogte
- Ontgraven grond
- Aanbrengen zand t.b.v. voorbelasting
- Aanbrengen zand t.b.v. toekomstige watergang

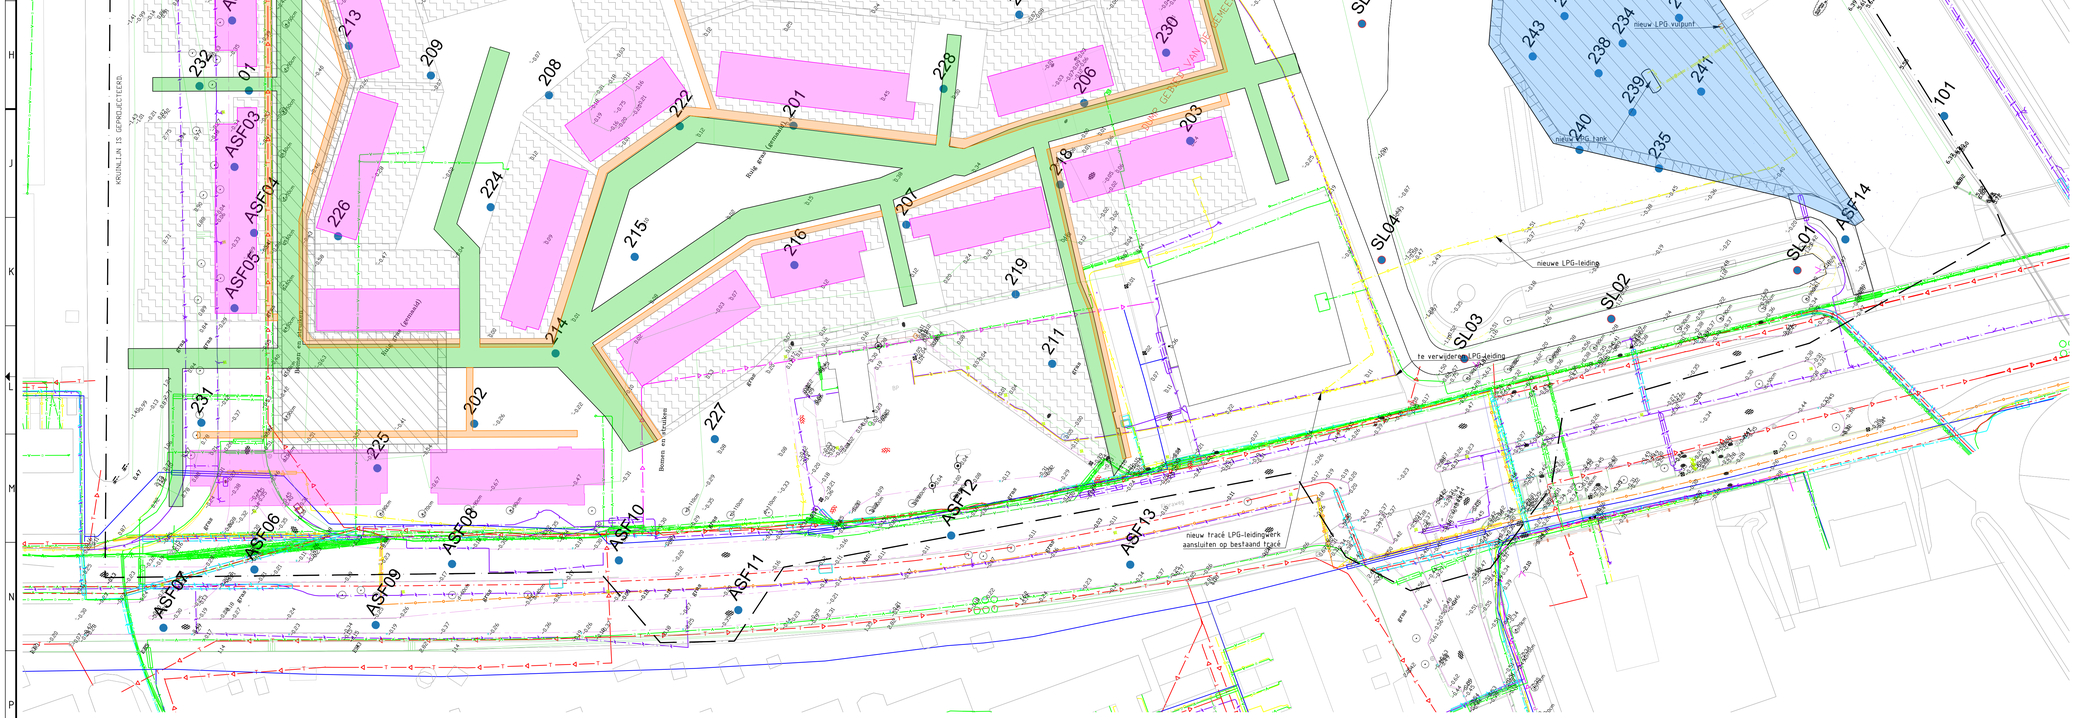
overkant boorand/talud ism bij benadering
overkant boorand/talud ism bij benadering
Amsterdamse weg N230
Amsterdamse weg N230
Rijksweg (A) A27
Rijksweg (A) A27
Rijksweg (A) A27