


projectie bestaande situatie op kaart kadaster

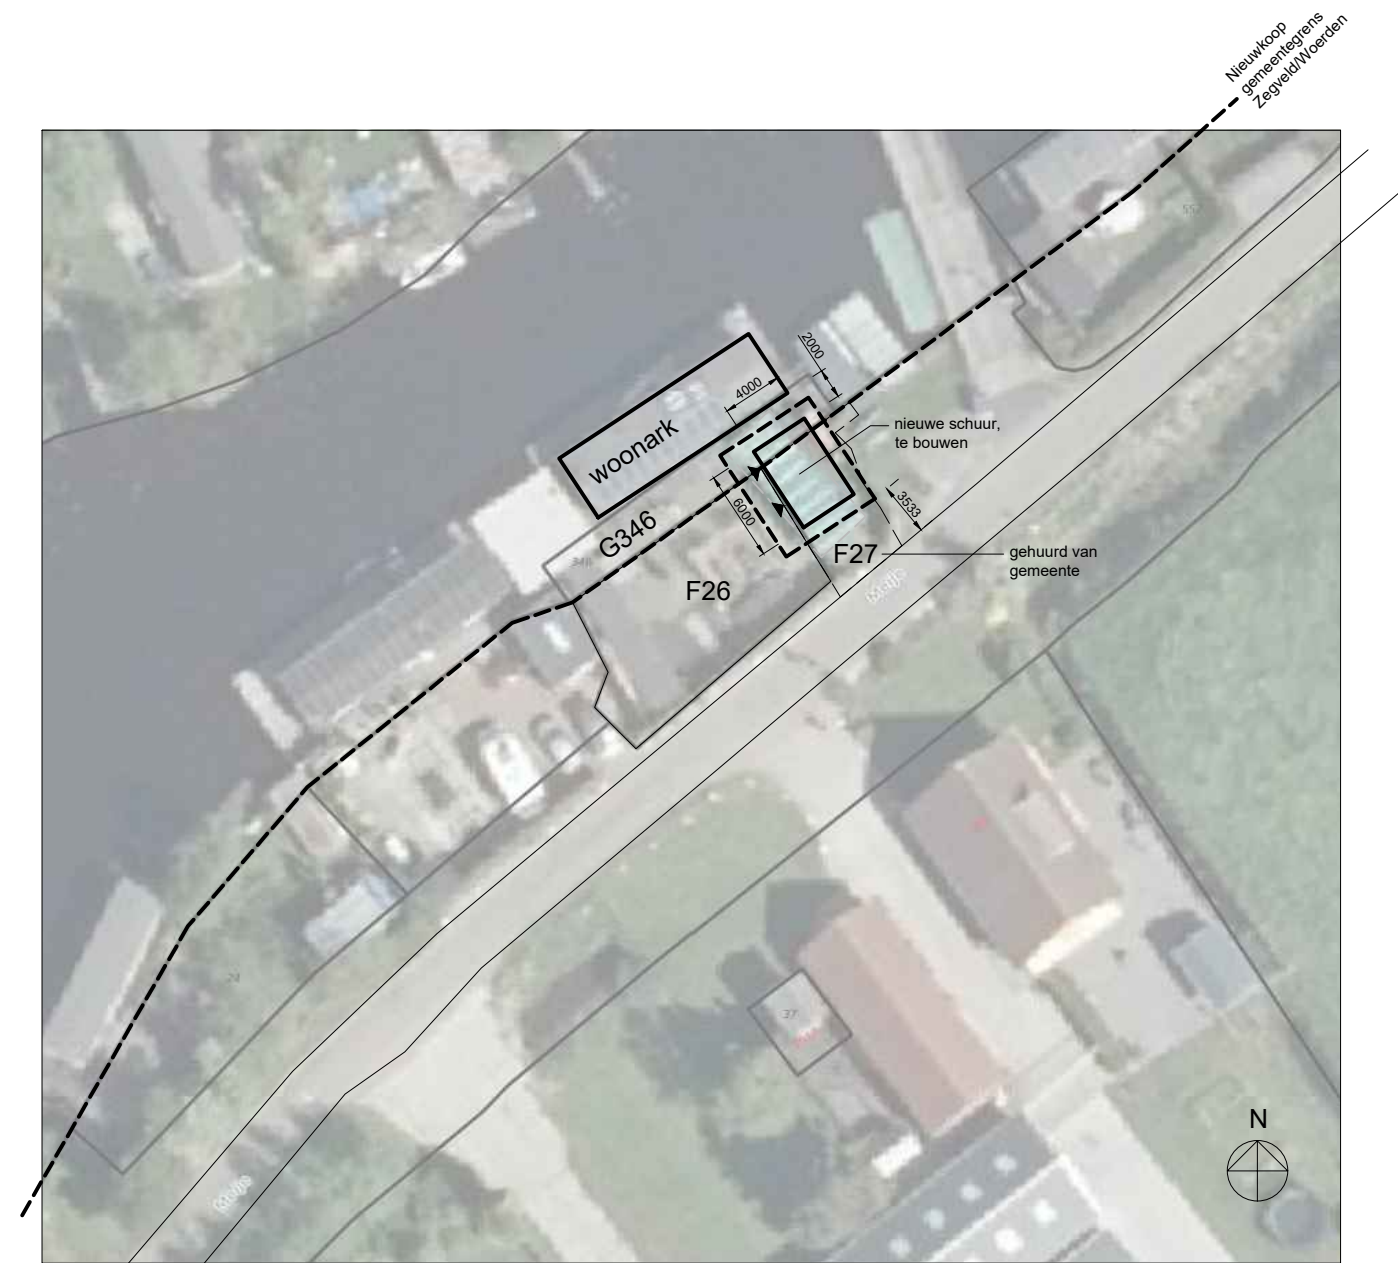

projectie nieuwe situatie op kaart kadaster

M. Heemskerk
Meije 322, 2421 ND, Nieuwkoop

datum	04-09-2019
project	vergunning vervangen schuur
tekening	bestaand en nieuwe situatie
formaat	A3; schaal 1:500