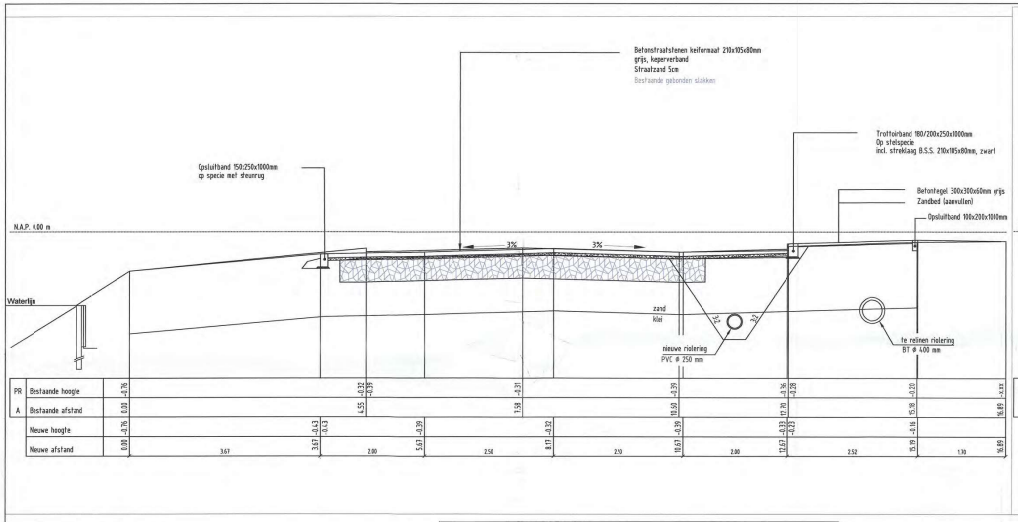

Dwarsprofiel A-A

SCHAAL 1 : 50

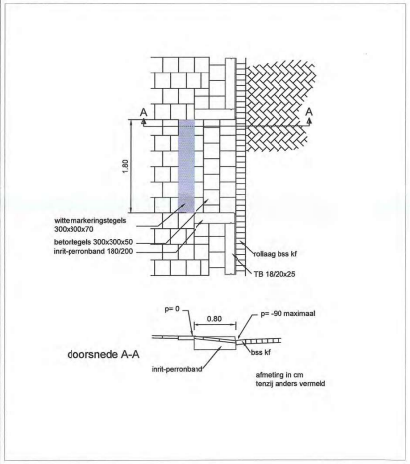

Principedetail invalideinrit

SCHAAL 1 : 50

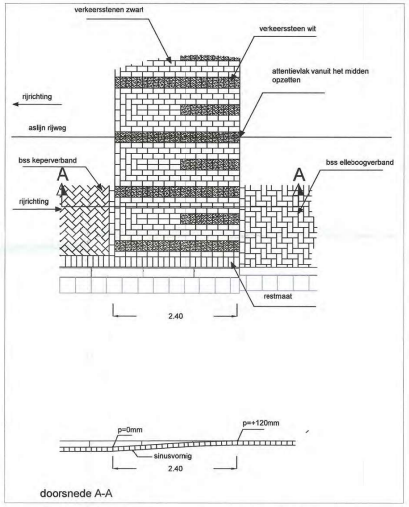

Principedetail drempel attentievlak

SCHAAL 1 : 50

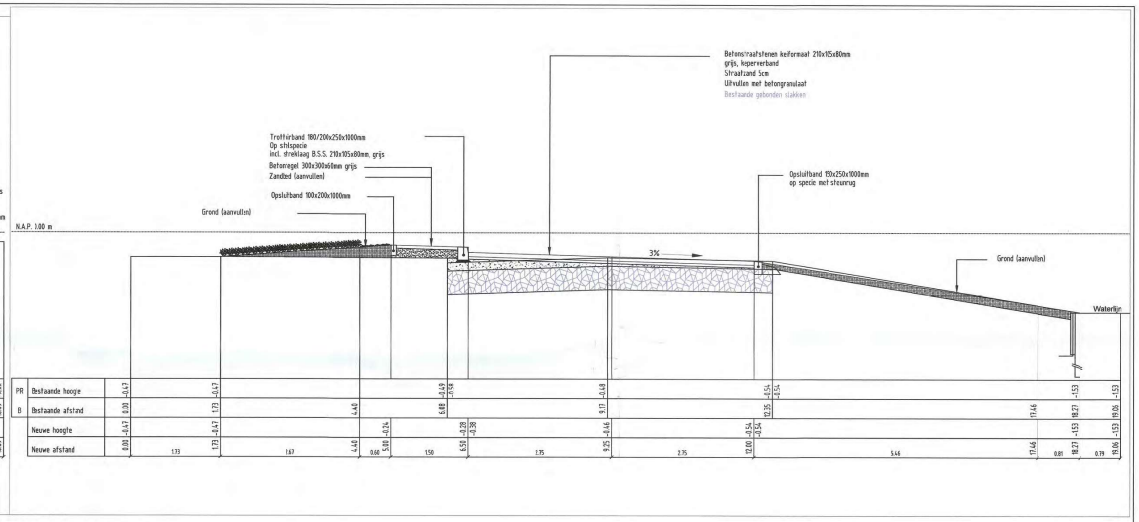

Dwarsprofiel B-B

SCHAAL 1 : 50

Legenda

Geometrie	Omschrijving	Status
	Opsluitband 100x200 mm	Bestaand
Arcering	**Omschrijving**	**Status**
	Grond	Bestaand
	Granulaat merg 01	Nieuw
	Slakken 01	Bestaand

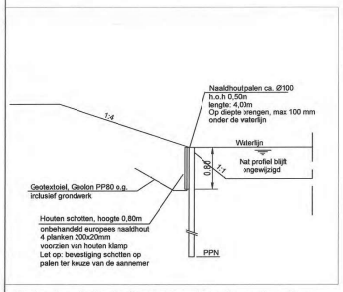

Principedetail Onderwater beschoeiing

SCHAAL 1 : 50

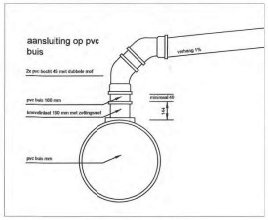

Aansluiting op pvc buis

SCHAAL 1 : 20

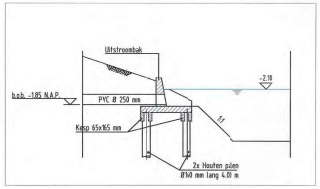

principedetail uit-/instroombakken

SCHAAL 1 : 50

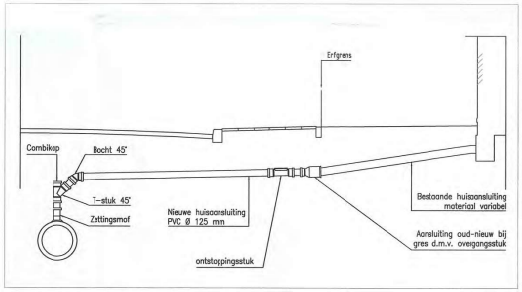

principedetail huisaansluiting

SCHAAL 1 : 50

Versie	Datum	Tekeningstatus	Getekend	Geautoriseerd
01	02-09-2019	DEFINITIEF	BOO	PKO

Project
Onderhoud Fagellaan Woerden

Opdrachtgever
Gemeente Woerden

Onderdeel
Bestek dwarsprofielen en details

Besteknummer
-

Tekeningnummer	Versie	Blad van bladen	Formaat	Schaal
2018-P4-B-P-1	1	1 van 1	A1	1:20 / 1:50

Getekend door	Gecontroleerd door	Geautoriseerd door	Datum
B. Oostenrijk	P. Koedood	P. Koedood	02-09-2019

HK Civiel Adviesbureau
gemeente WOERDEN
Burgemeester de Raadtsingel 63
3311 JG Dordrecht
t +31 (0)(0)13603366
e info@hk-civieladviesbureau.nl
hk-civieladviesbureau.nl