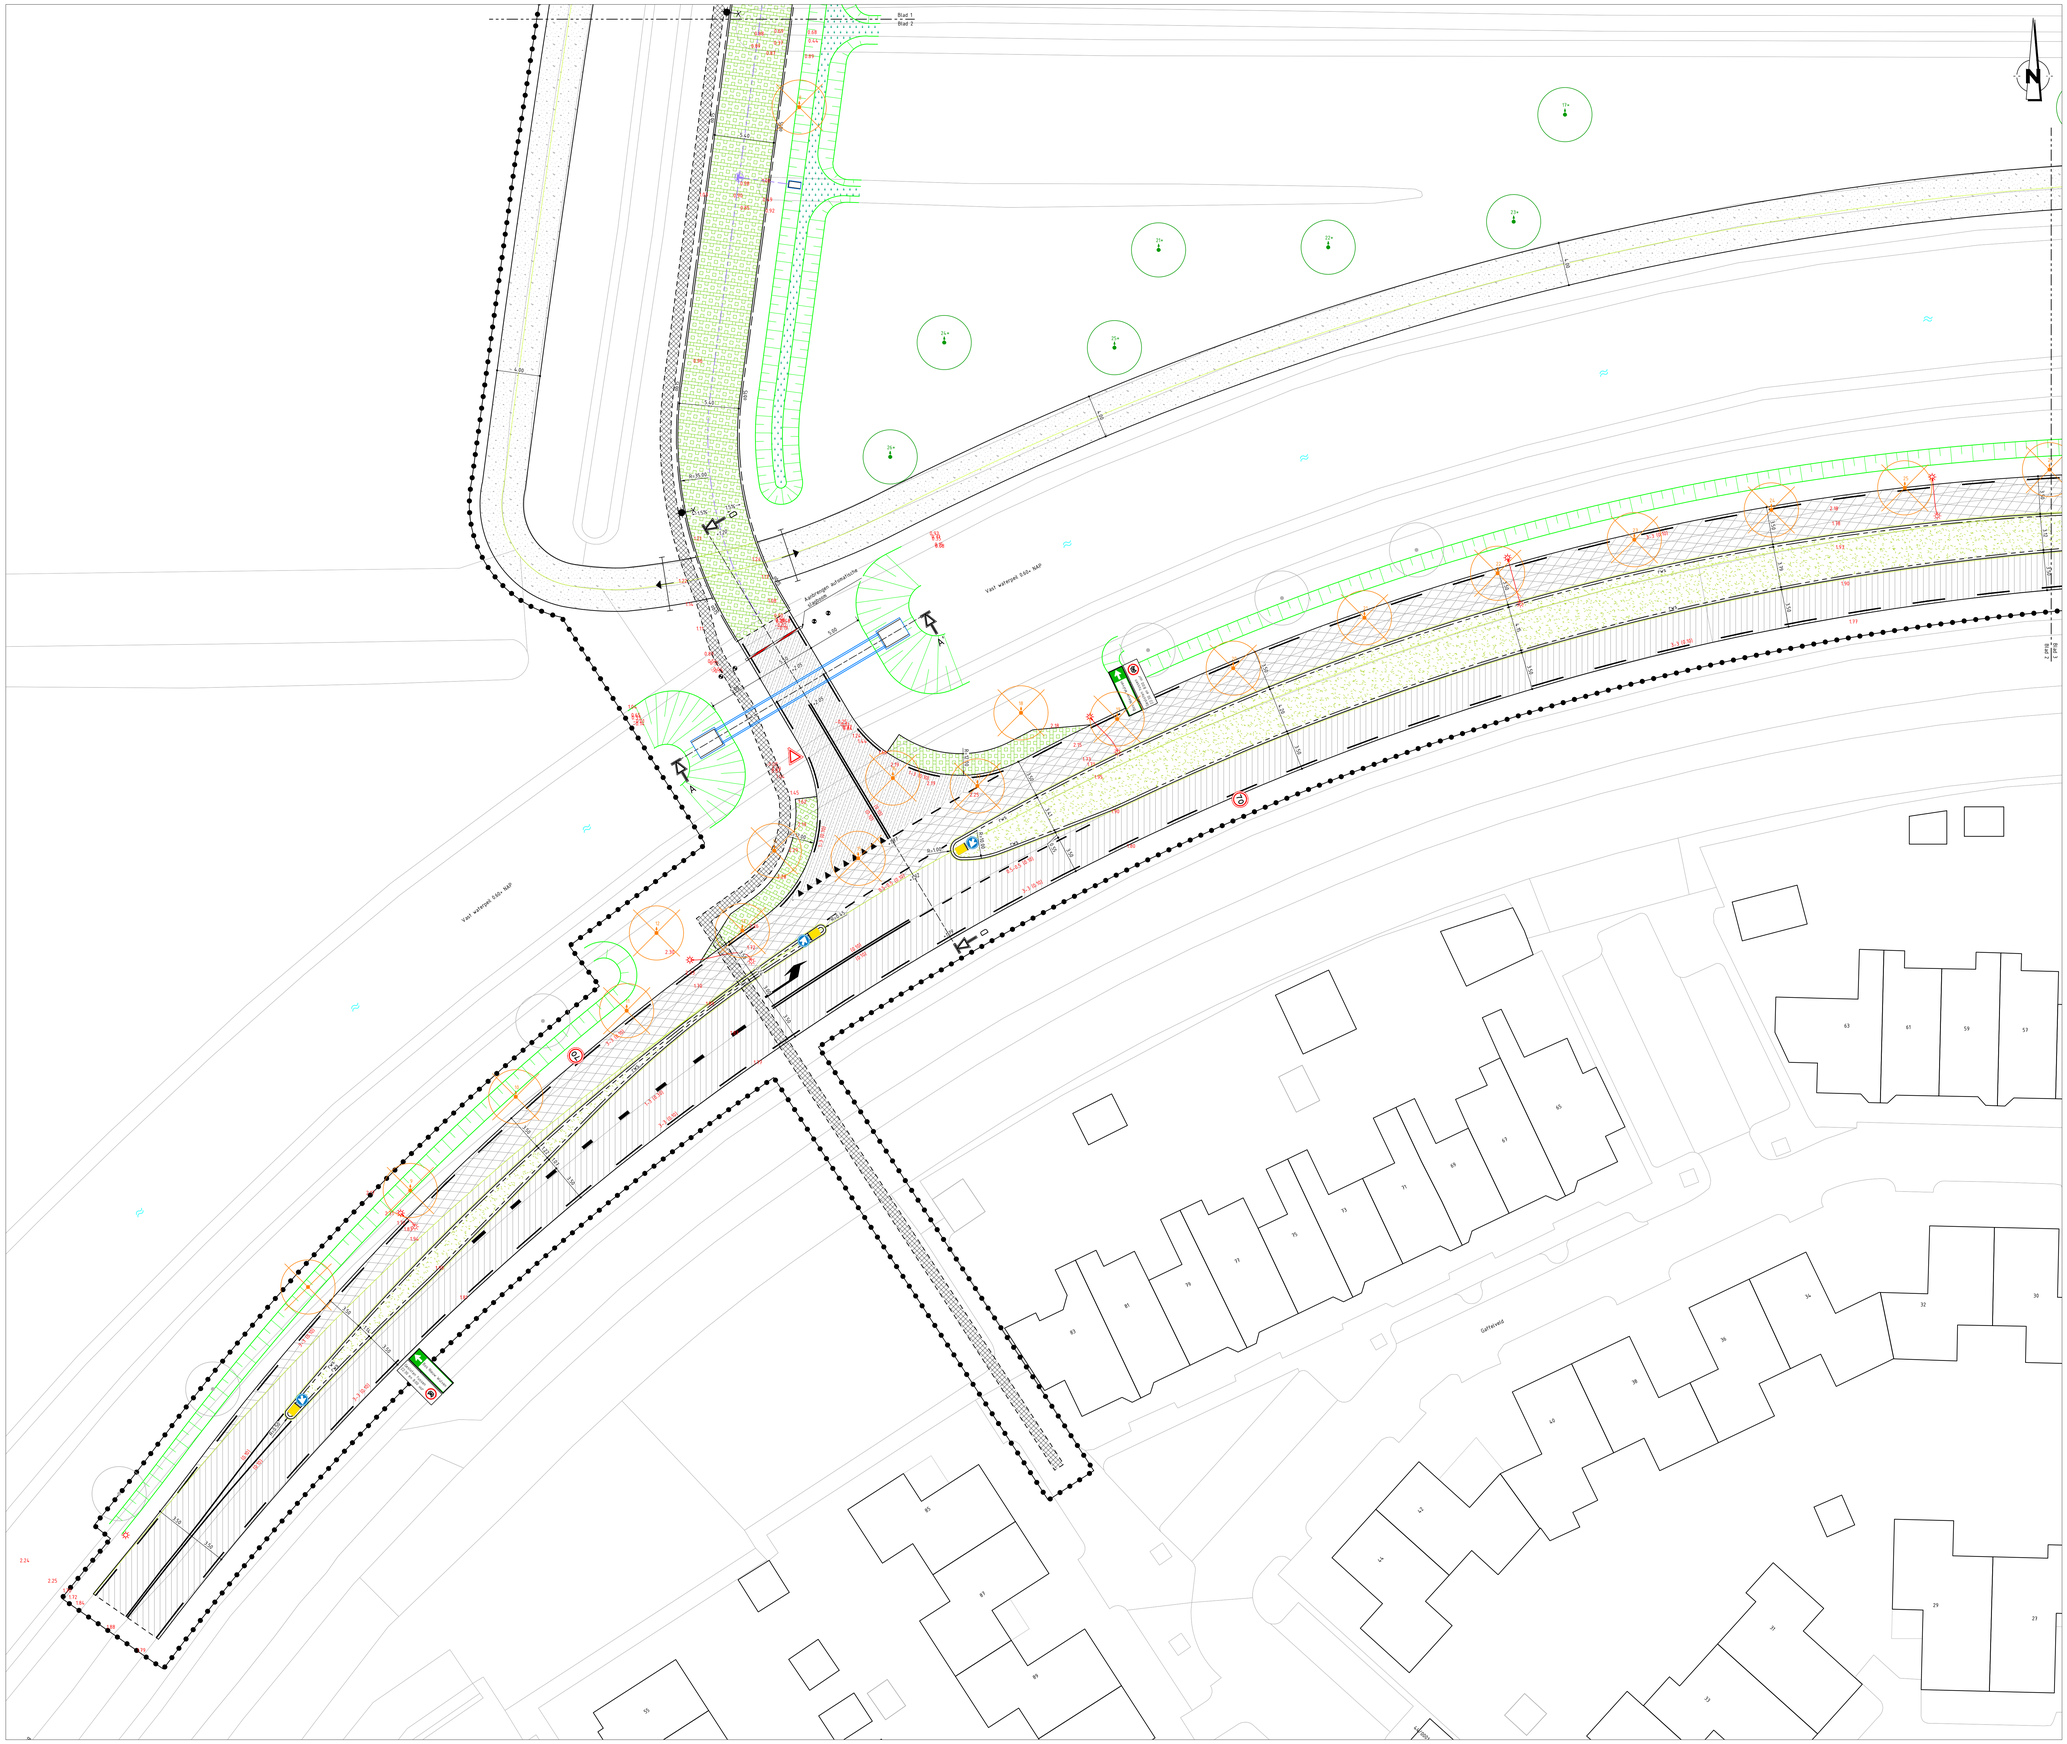

Legenda

- Werkgrens
- Kadastrale grens
- 1.11 +7.82 — Maaiveldhoogte in meters t.o.v. NAP. Bestaand/nieuw
- Aanbrengen talud
- Kabel- en leidingtracé
- Aanbrengen duiker Rondwegsloot — dwendige diameter: 1200 mm
- Aanbrengen duiker — PE Ø315 mm
- Aanbrengen uitstroombak
- Aanbrengen asfaltverharding (rondweg) — geluidsreducerende deklaag; tussenlaag AC 22 bind TL-B (120 mm, 2x60 mm); onderlaag AC 22 base OL-B (110 mm); menggranulaat 0/315 (300 mm)
- Aanbrengen asfaltverharding (toegangsweg) — geluidsreducerende deklaag; tussenlaag AC 16 bind TL-B (150 mm); onderlaag AC 22 base OL-B (60 mm); menggranulaat 0/315 (250 mm)
- Aanbrengen asfaltverharding (fietspad) — deklaag AC 11 surf DL-A (30 mm); onderlaag AC 22 bind DL-A (50 mm); menggranulaat 0/315 (200 mm)
- Bestaande asfaltverharding rondweg — Behouden
- Aanbrengen graskeien — Afm. 215x115x100 mm. Liggerband gestort/en
- Aanbrengen granulaatverharding — Betongranulaat 16 cm 6-16 mm
- Aanbrengen granulaatverharding — Betongranulaat 16 cm 4-20 mm, 15 cm 4-125 mm
- Aanbrengen RWS-band — 115/225x240 mm, kleur grijs
- Ø315 — Aanbrengen opsluitband — 150x250 mm, kleur grijs
- Ø510 — Aanbrengen opsluitband — 150x200 mm, kleur grijs
- Aanbrengen strooklaag — Betonstraatsteen 80, grijs
- Kantverharding nieuwe situatie
- Kantverharding bestaande situatie
- Aanbrengen stootband — 100x200 mm, kleur grijs. Vlak - rond
- Aanbrengen haaientanden — 500x500 mm, Kleur wit, thermoplast
- 0.10 — Aanbrengen onderbroken streep — Breed 100 mm, Kleur wit, thermoplast
- 0.5-0.5 (0.10) — Aanbrengen kanalisatiestreep — Breed 100 mm, Kleur wit, thermoplast. 0.5-0.5
- 3-3 (0.10) — Aanbrengen onderbroken streep — Breed 100 mm, Kleur wit, thermoplast. 3-3
- 1.3 (0.50) — Aanbrengen onderbroken streep — Breed 300 mm, Kleur wit, thermoplast. 1-3
- Aanbrengen pijl markering — Lengte 5.0 m, Kleur wit, thermoplast
- Aanbrengen VWA erfgrenssput — Beton 800x800 mm
- Aanbrengen VWA pompput — Beton 800x800 mm
- Aanbrengen VWA controleput — PVC Ø315
- Aanbrengen VWA leiding — PE Ø315 — Incl. stroomschting, b.o.b.-, maheaal- en diameteraanduiding
- Aanbrengen persleiding — HDPE Ø63 mm
- Aanbrengen HWA leiding — PVC SN8 Ø315 — Incl. stroomschting, b.o.b.-, maheaal- en diameteraanduiding
- Aanbrengen drainageleiding — Ø100 mm
- Aanbrengen HWA inspectieput — Beton 800x800 mm
- Aanbrengen HWA overstortput — Beton 800x800 mm, voorzien van 300 mm zandvang
- Enkele inlaat HWA
- Aanbrengen kap — PAA 8200 lm. Drainage Ø100 mm
- Bestaande inspectieput
- Buisleiding gevaarlijke inhoud — Gasunie
- Aanbrengen lichtmast — Door derden
- Verplaatsen lichtmast — Citytec
- Bestaande lichtmast — Handhaven
- Aanbrengen kastanje afsluitboom — Lengte 5.0 m. Leverancier: Van Vliet Kastanjehout, Leersum
- Aanbrengen afzetpaal
- Bestaande boom
- Verwijderen boom
- Verplanten boom — Kluitige losche
- Herplanten boom
- Inzaaien middenberm
- Aanplanten Riet — Soorten: 75% Vinca minor & 25% Rubus idaeus. 4 planten/m2
- Aanplanten boomspiegels — Soorten: 75% Vinca minor & 25% Rubus idaeus. 4 planten/m2

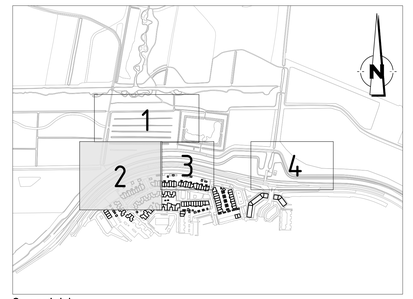

Overzicht
schaal 1:5.000

wijz.	datum	omschrijving	tek.	gec.	ak.
D	13-12-2019	Diverse wijzigingen n.a.v. overleg op 06-12-2019 en mail 12-12-2019	SvdM	BV	13-12-2019
C	06-11-2019	Diverse wijzigingen n.a.v. overleg op 25-10-2019 en mail 05-11-2019	JvD	BV	06-11-2019
B	10-10-2019	Diverse wijzigingen n.a.v. overleg op 09-09-2019 en 30-09-2019	SvdM	BV	10-10-2019
A	23-08-2019	Diverse wijzigingen n.a.v. PvE / Wensen vlaafdoeldeeltoer d.d. 13-08-2019	SvdM	BV	23-08-2019

Cicom & Copier
Bonnetstraat 31
6718 XN Ede
0318 - 25 35 00
info@cicomcopier.nl
www.cicomcopier.nl

opdrachtgever:
Gemeente Houten

project:
Het Nieuwe Bos Wulven
te Houten

omschrijving:
Boven- en ondergrondse infra
nieuw

tekeningnummer:
19CC01301-VO-NSID-42

blad van bladen	schaal	formaat
2 van 4	1:200	A0

getekend:		
S. van de Middegaal	12-08-2019	
gecontroleerd:		
J. van Doorn	12-08-2019	
akkoord:		
B. Vosselaar	12-08-2019	

projectnr.: 19CC01301 — bestekscnr:

status:
VOORLOPIG