

BG

1

2

3

4

A

B

C

F

F'





- 0.268

+ 0.262


+ 0.751

+ 0.262

- 0.156

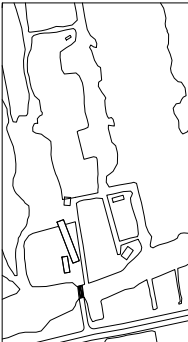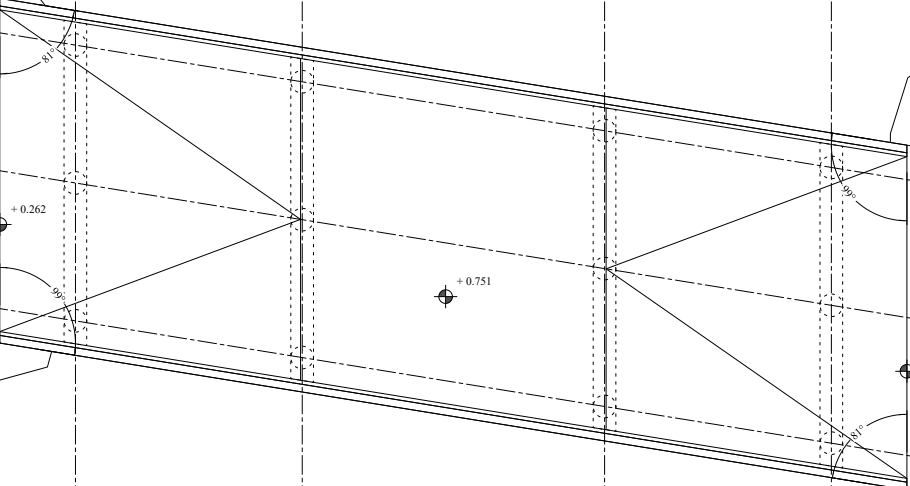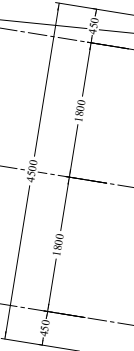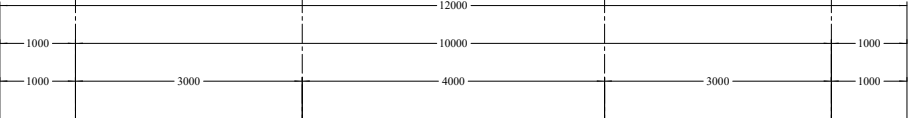

PEIL = bk vloer woning = -1.593 NAP

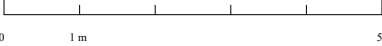

Entreebrug

Project
Project Nr.
Pagina Nr.
Tekening type
Opdrachtgever
Datum
Versie
Formaat
Schaal



Woerdense Verlaat
1902
21
Plattegrond
D. Valerio / H Eriks
20-10-20
01
A3
1:100

ENZO VALERIO


Van Vollenhovenstraat 14c
3016 BH Rotterdam
The Netherlands

Wijzigingen

FF'

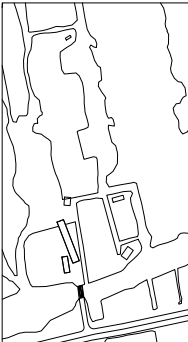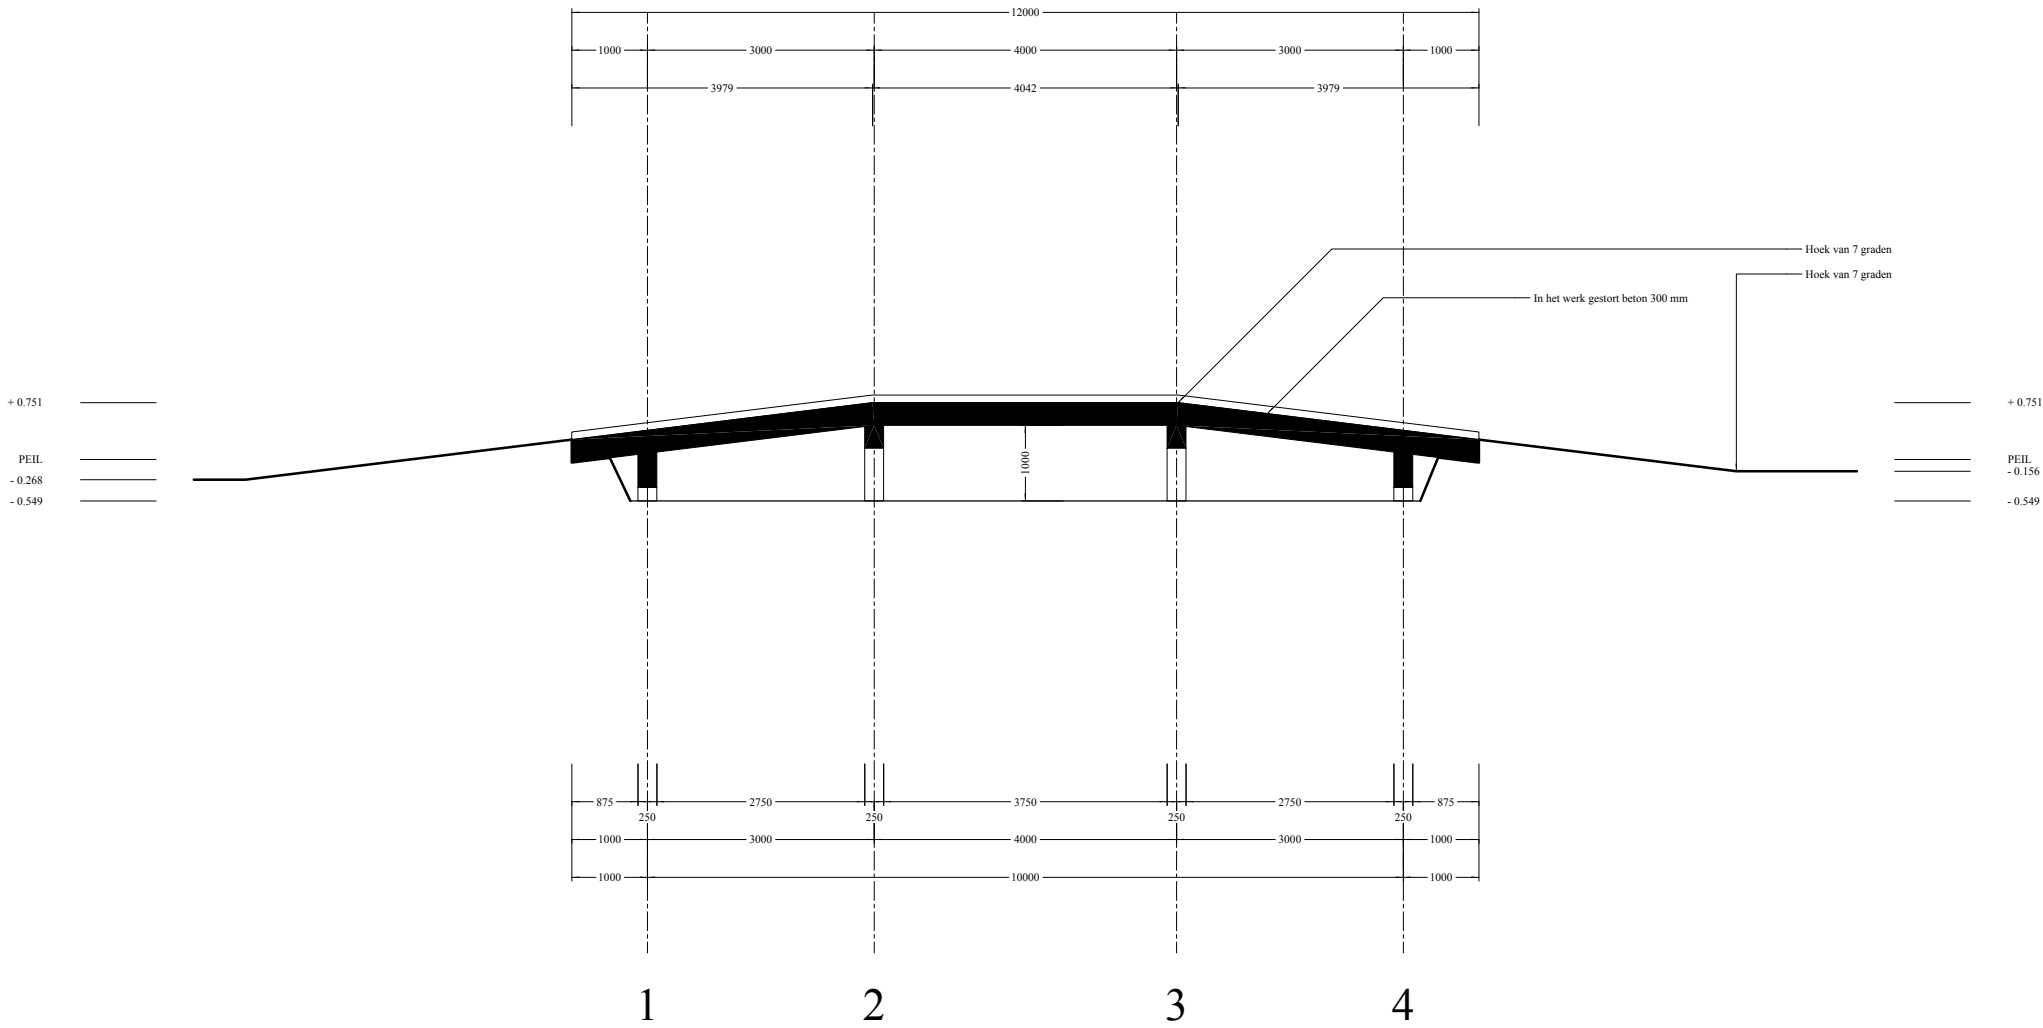

PEIL = bk vloer woning = -1.593 NAP

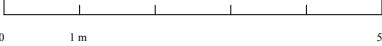

Entreebrug

Project	Woerdense Verlaat
Project Nr.	1902
Pagina Nr.	22
Tekening type	Doorsnede
Opdrachtgever	D. Valerio / H Eriks
Datum	20-10-20
Versie	01
Formaat	A3
Schaal	1:100


ENZO VALERIO

Van Vollenhovenstraat 14c
3016 BH Rotterdam
The Netherlands



Wijzigingen

O


+ 0.751
PEIL
- 0.268
- 0.549

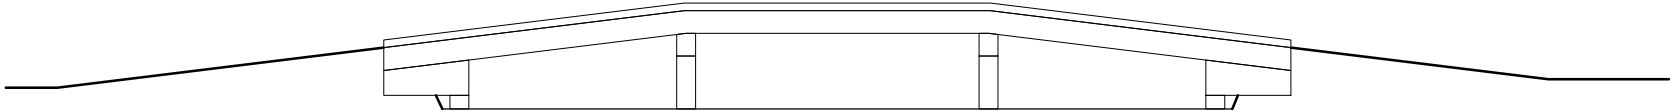

+ 0.751
PEIL
- 0.156
- 0.549

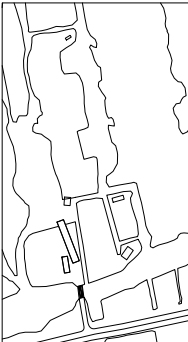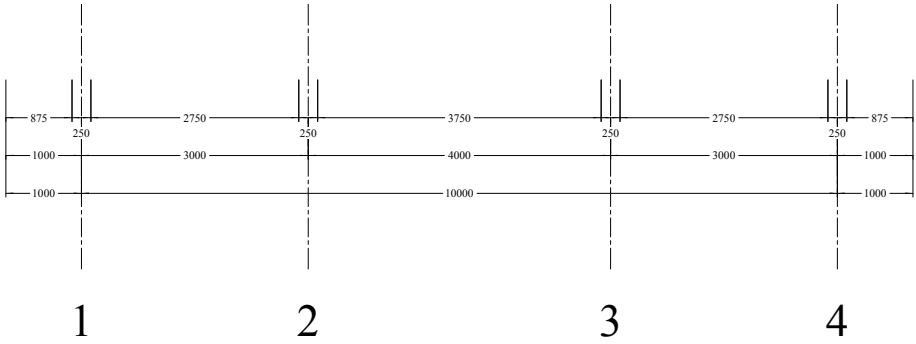

PEIL = bk vloer woning = -1.593 NAP

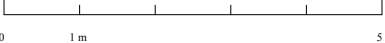

Entreebrug

Project
Project Nr.
Pagina Nr.
Tekening type
Opdrachtgever
Datum
Versie
Formaat
Schaal

Woerdense Verlaat
1902
23
Aanzicht
D. Valerio / H Eriks
20-10-20
01
A3
1:100



ENZO VALERIO

Van Vollenhovenstraat 14c
3016 BH Rotterdam
The Netherlands


Wijzigingen

Z

+ 0.751
+ 0.262
PEIL

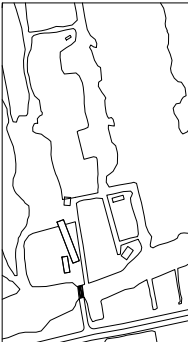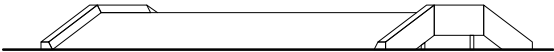

PEIL = bk vloer woning = -1.593 NAP

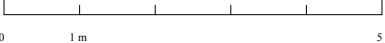

Entreebrug

Project	Woerdense Verlaat
Project Nr.	1902
Pagina Nr.	24
Tekening type	Aanzicht
Opdrachtgever	D. Valerio / H Eriks
Datum	20-10-20
Versie	01
Formaat	A3
Schaal	1:100

ENZO VALERIO

Van Vollenhovenstraat 14c
3016 BH Rotterdam
The Netherlands

Wijzigingen