



Bestaande doorsnede
Schaal: 1:25

Nieuwe doorsnede
Schaal: 1:25

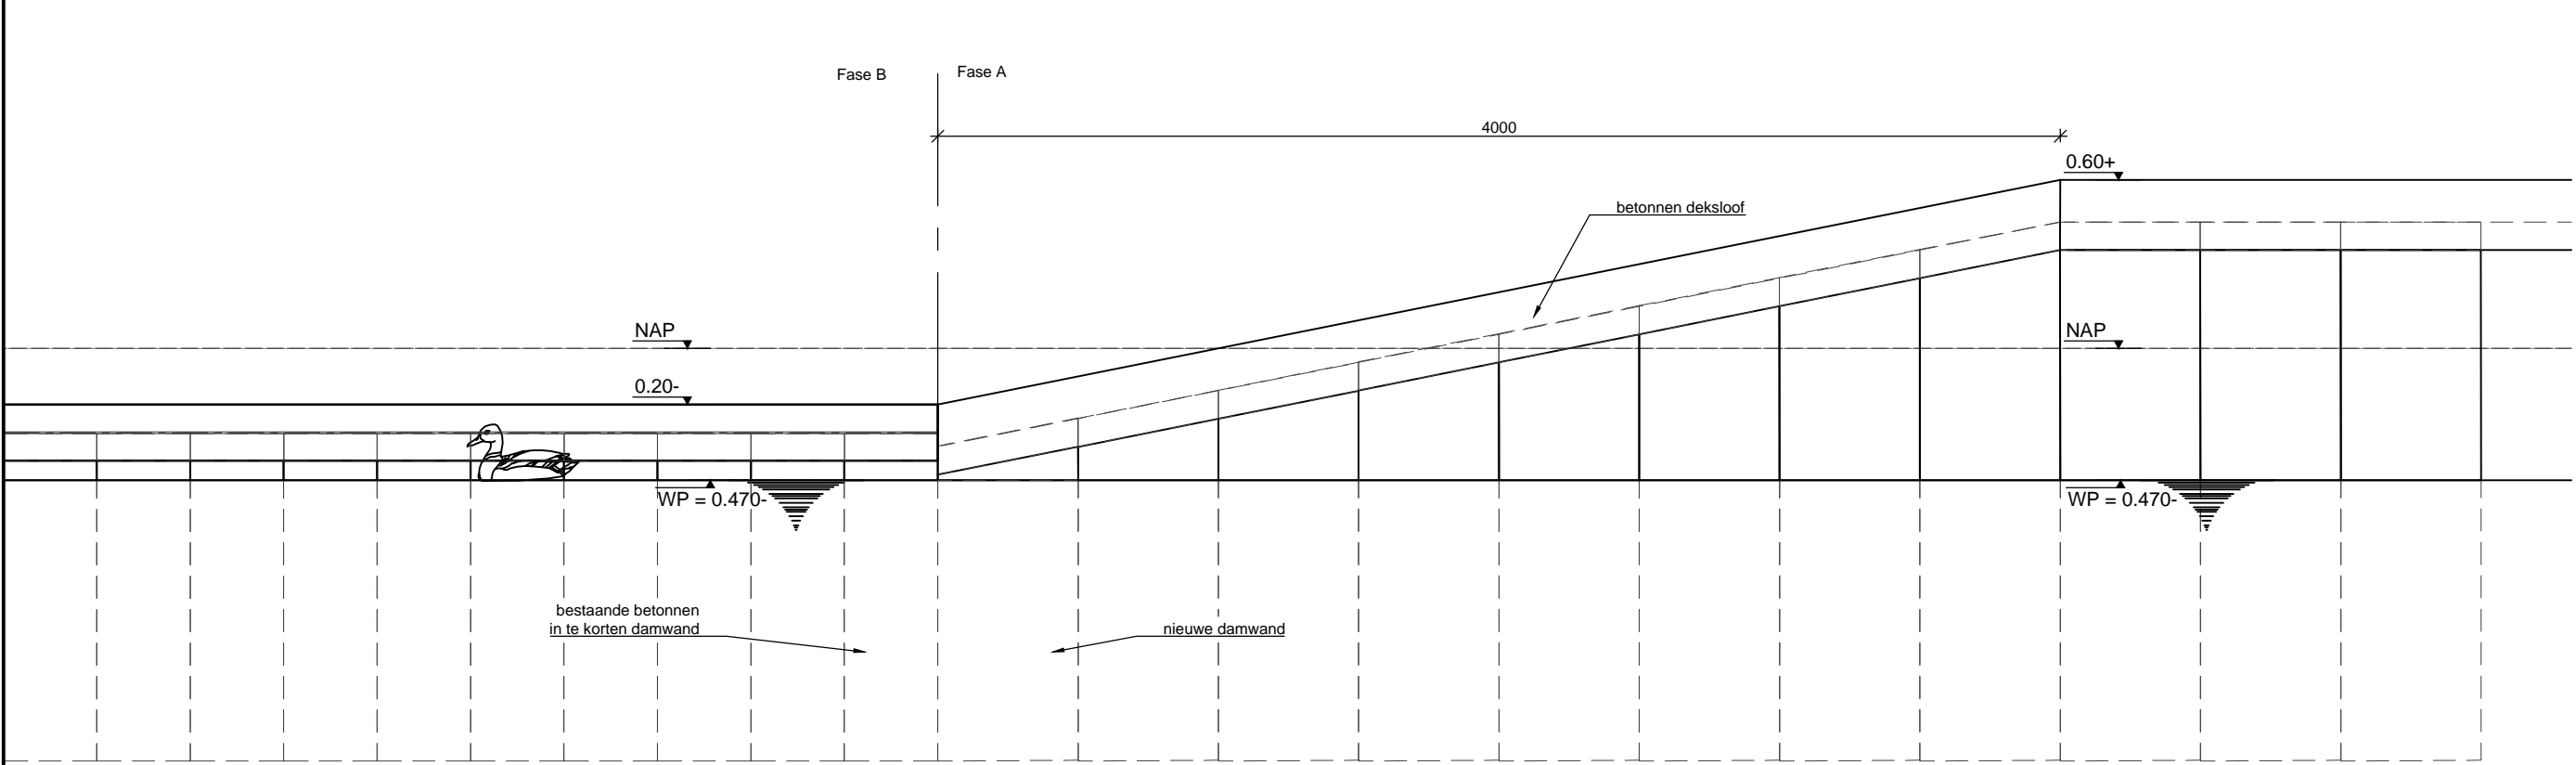

Aanzicht aansluiting Fase A & B
Schaal: 1:25

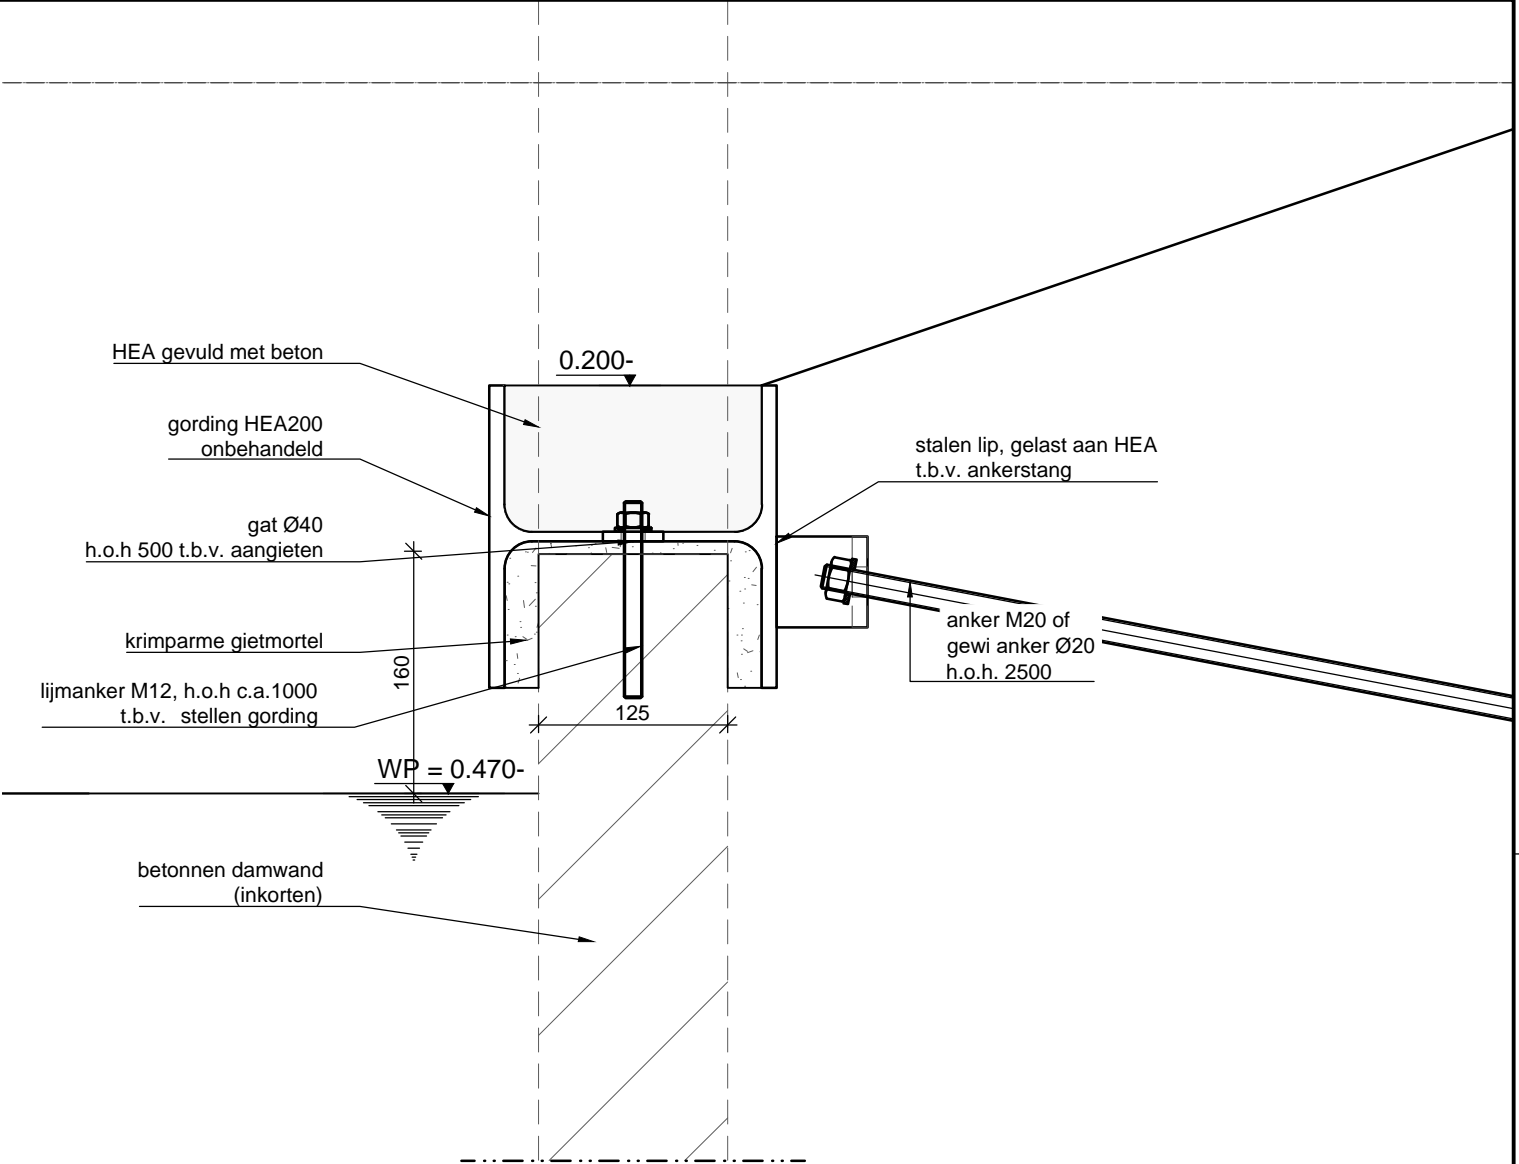


Detail deksloof
Schaal: 1:5



Situatie
Schaal: 1:1000

Legenda

- maten in millimeters, tenzij anders aangegeven;
- hoogtematen in meters t.o.v. NAP, tenzij anders aangegeven;
- kwaliteit bevestigingsmiddel 8.8;

01	JWE	14-01-2020	Diverse aanpassingen n.a.v. overleg met opdrachtgever
Rev. Nr.	Get.	Datum	Omschrijving revisie
Project omschrijving: Vervangen betonnen damwand Defensie Eiland te Woerden			
Tekening onderdeel: Overzichtstekening damwand fase B			
Opdrachtgever: Aannemingsmaatschappij Van Gelder B.V.			
Schaal: zie tekening		Datum: 27-11-2019	
Getekend: JWE		Vrijgegeven: TL	
Formaat: A2			
<div><div>Damsteegt</div></div>			
Pr. nr. AD18.0359		Obj. nr. B	Tek. nr. 001
Status: TER GOEDKEURING			

TER GOEDKEURING
Damsteegt

Niets van deze tekening mag worden openbaar gemaakt, dan wel verveelvoudigd zonder schriftelijke toestemming van Aannemersbedrijf Damsteegt