




Doorsnede A-A  
Schaal: 1:25

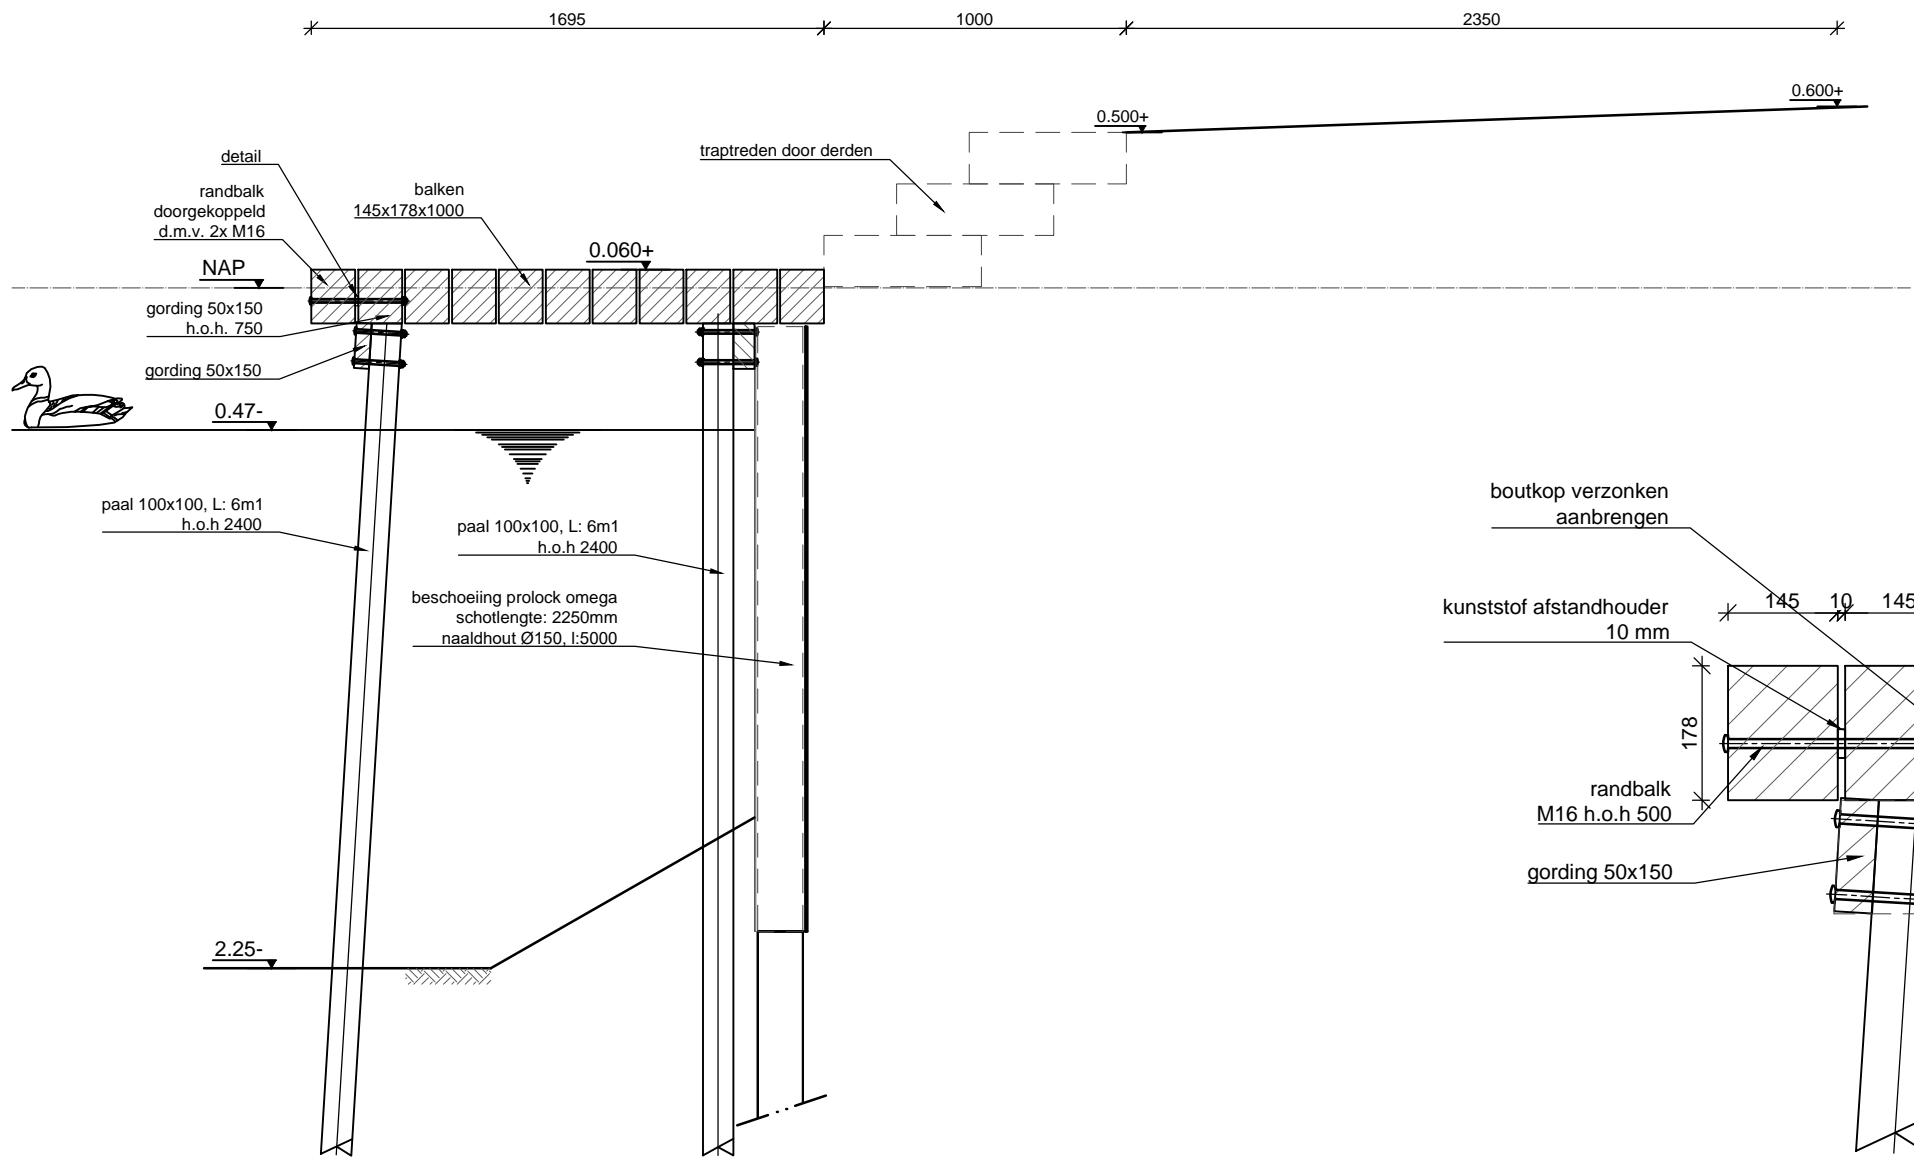


Doorsnede B-B  
Schaal: 1:25

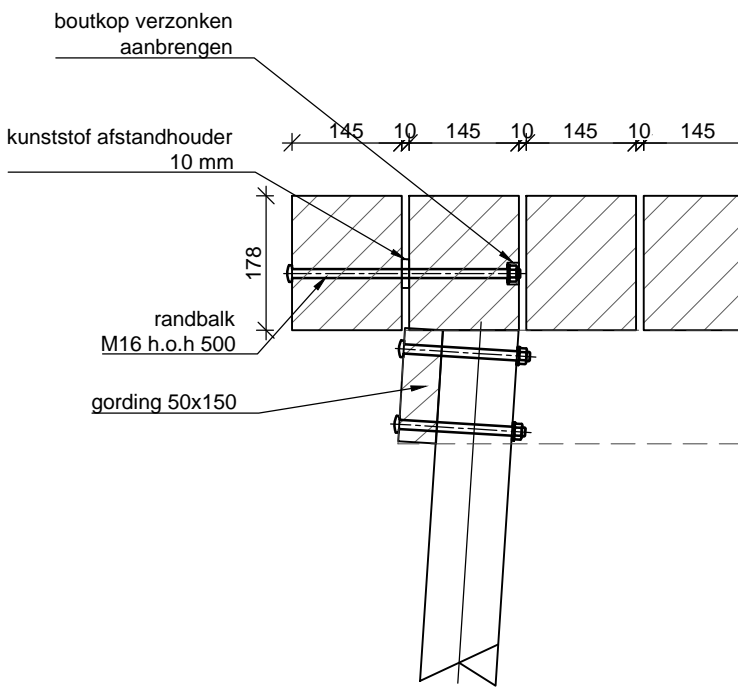

Detail randbalk einde  
Schaal: 1:10

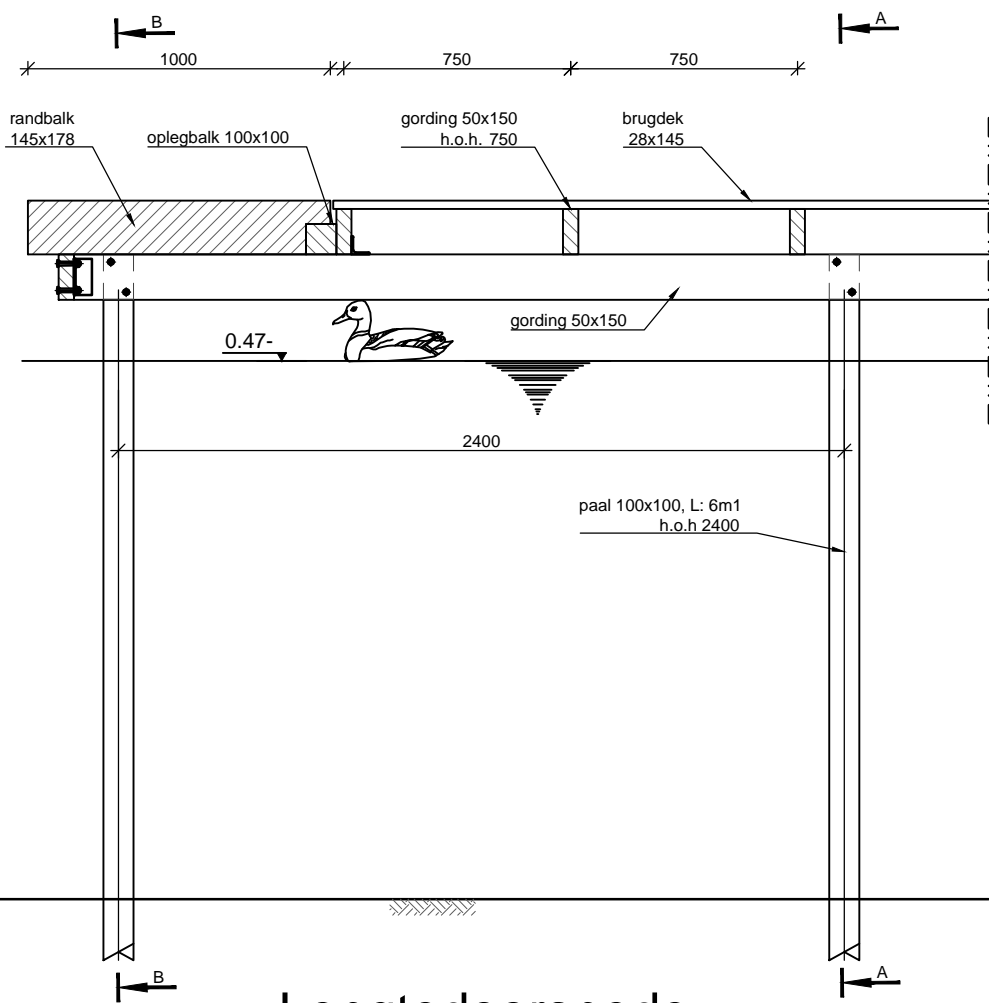

Lengtedoorsnede  
Schaal: 1:25

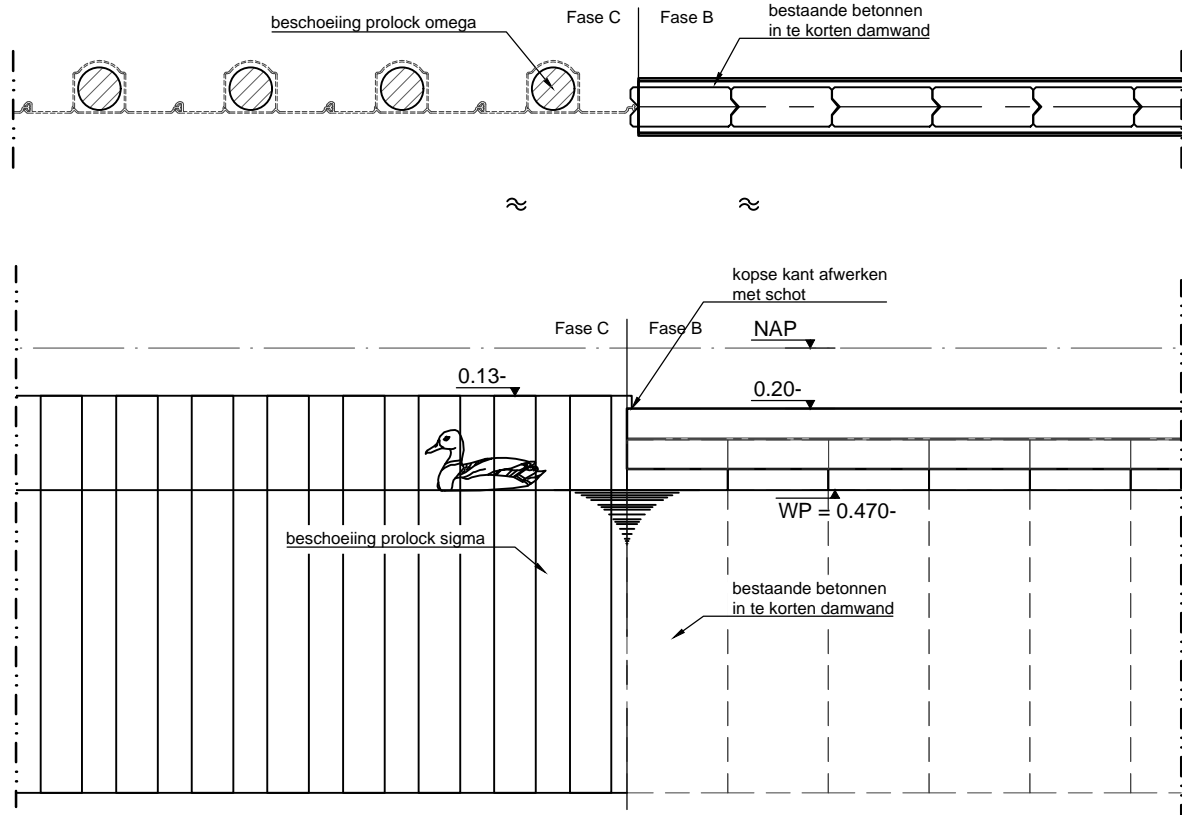

Aansluiting Fase B-C  
Schaal: 1:25



Situatie  
Schaal: 1:1000

### Legenda

- maten in millimeters, tenzij anders aangegeven;
- hoogtematen in meters t.o.v. NAP, tenzij anders aangegeven;
- kwaliteit bevestigingsmiddelen 8.8;

02	JWE	24-01-2020	Diverse aanpassingen n.a.v. overleg met opdrachtgever
Rev. Nr.	Get.	Datum	Omschrijving revisie

Project omschrijving:	Vervangen betonnen damwand Defensie Eiland te Woerden	Schaal:	zie tekening
Tekening onderdeel:	Overzichtstekening Fase C	Datum:	26-11-2019
Opdrachtgever:	Aannemingsmaatschappij Van Gelder B.V.	Getekend:	JWE
		Vrijgegeven:	TL
		Formaat:	A2

Pr. nr.	Obj. nr.	Tek. nr.
AD18.0359	C	001
Status:	Ter Goedkeuring	

**TER GOEDKEURING**  
**Damsteegt**