



BAZ-ankers

Schaal: 1:250

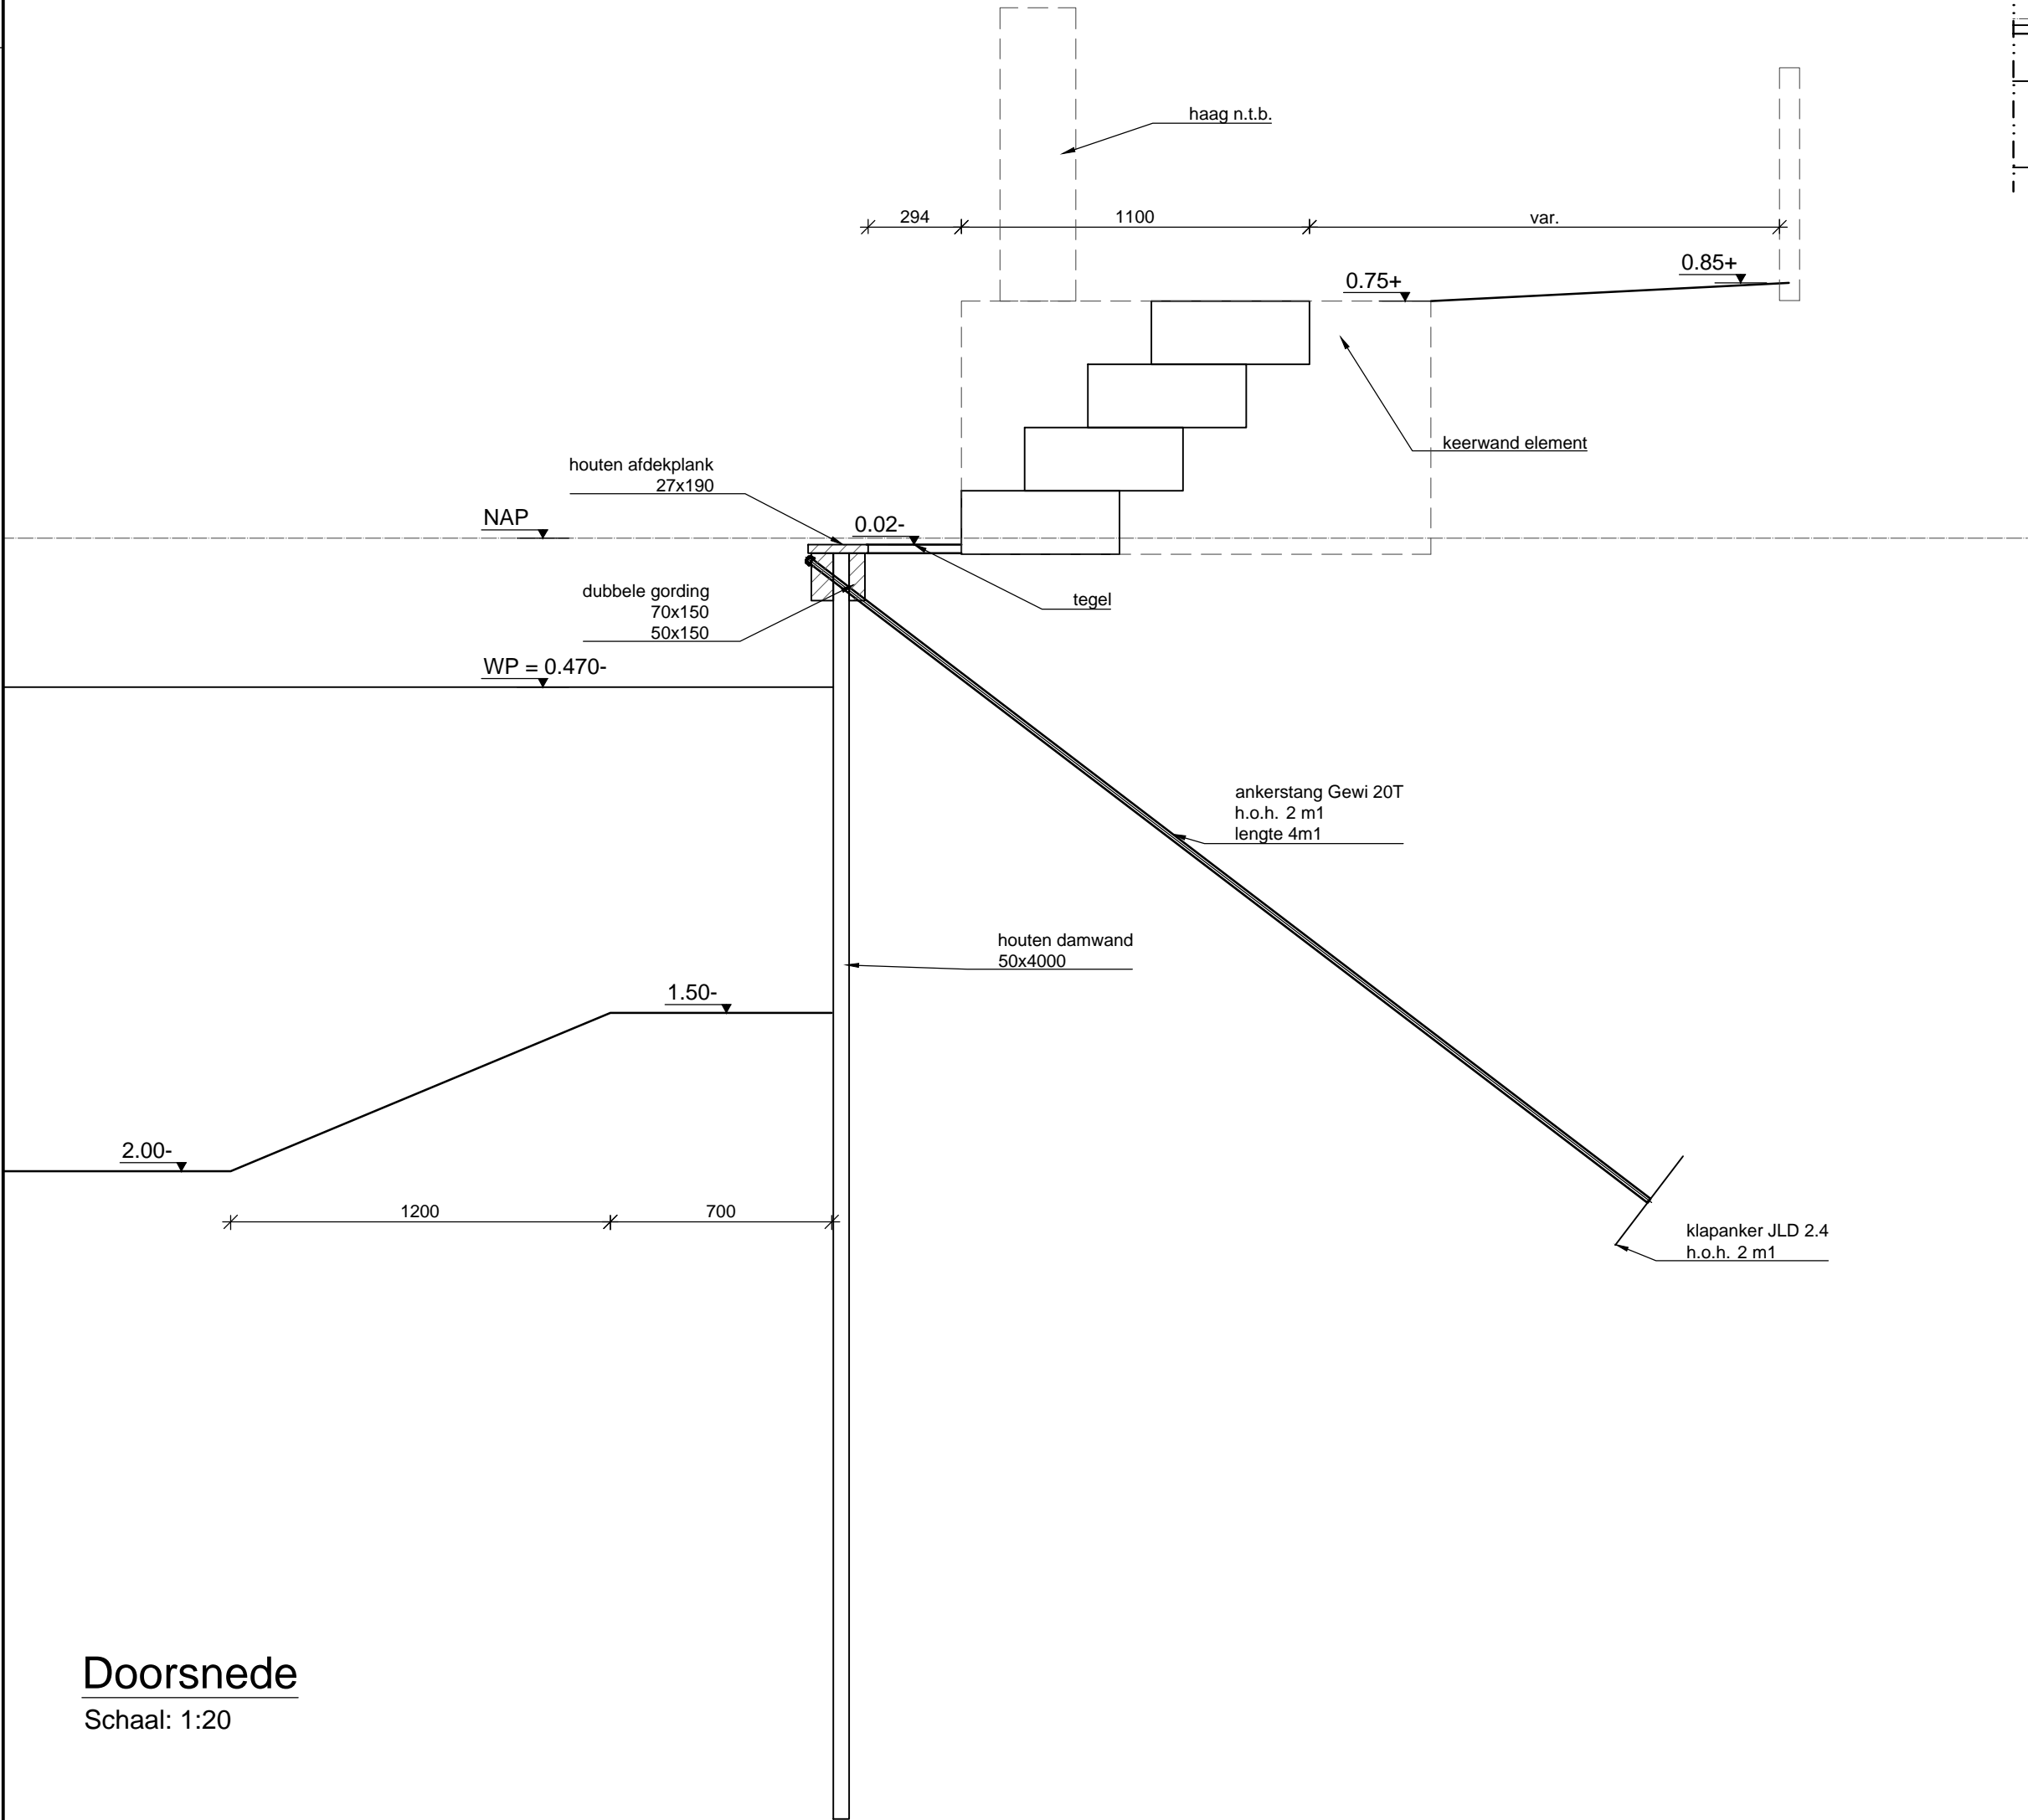

Doorsnede

Schaal: 1:20

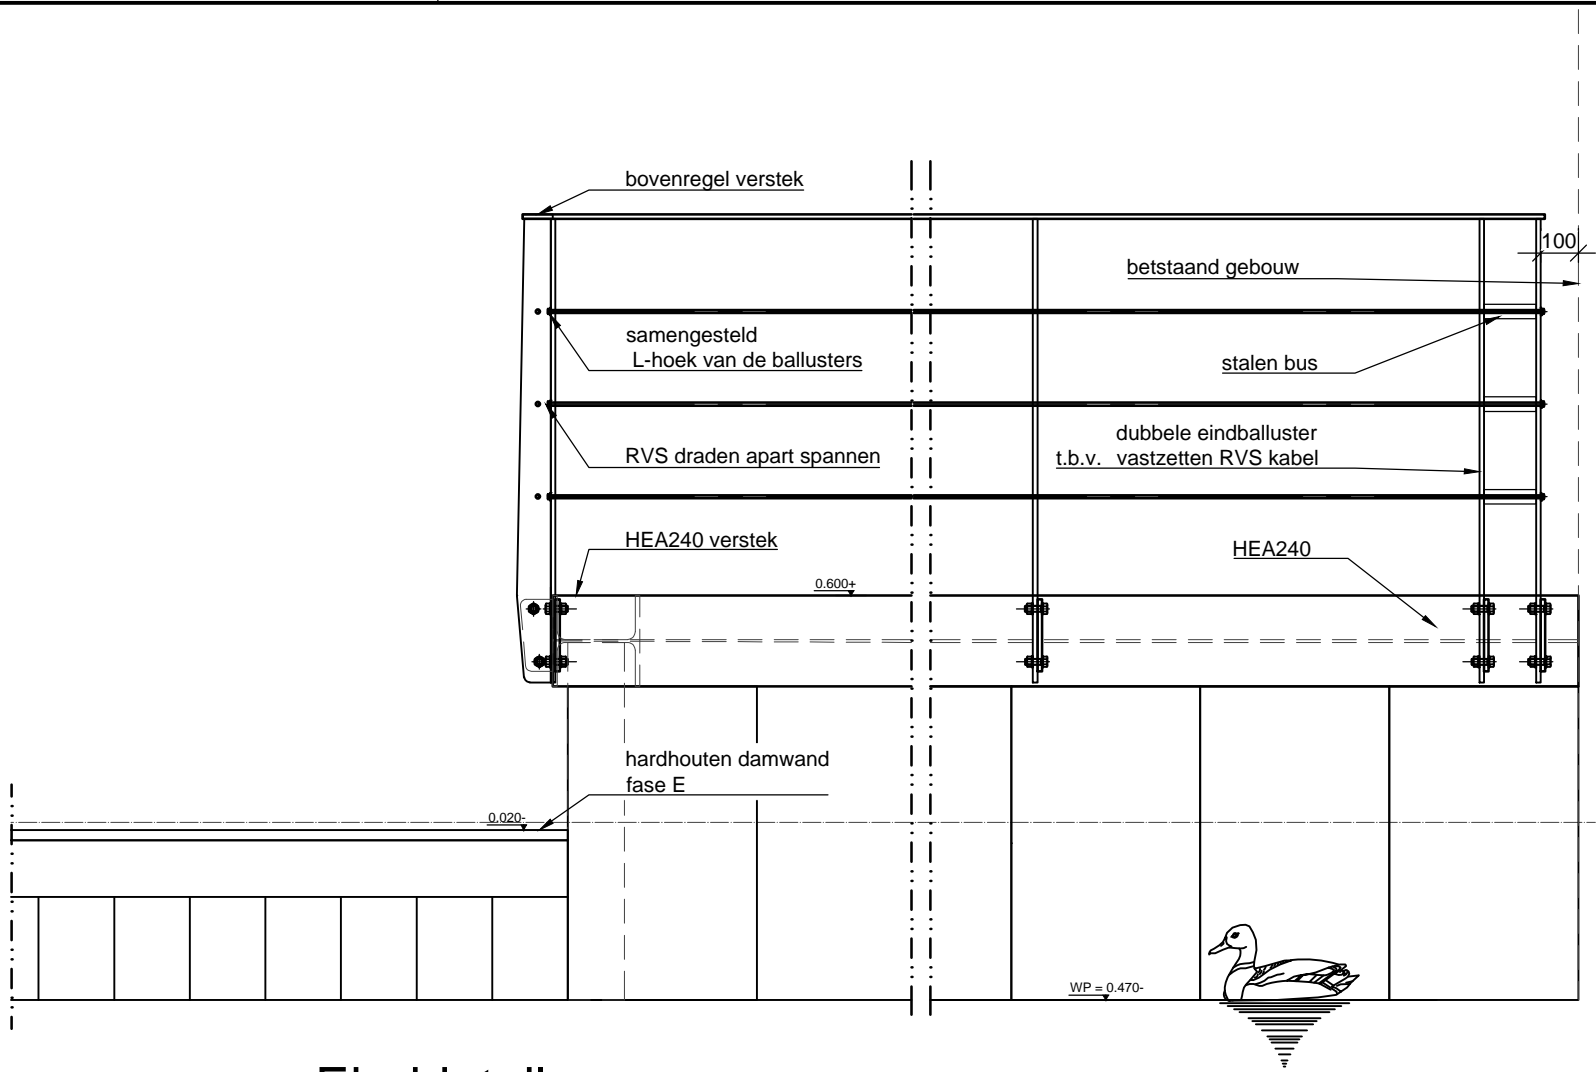

Einddetail

Schaal: 1:20



Situatie

Schaal: 1:1000

Legenda

- maten in millimeters, tenzij anders aangegeven;
- hoogtematen in meters t.o.v. NAP, tenzij anders aangegeven;
- houtsoort Azobe, houtkwaliteit D70,
- kwaliteit bevestigingsmiddelen 8.8;

Project omschrijving: Vervangen betonnen damwand Defensie Eiland te Woerden

Tekening onderdeel: Overzichtstekening damwand fase E

Opdrachtgever: Aannemingsmaatschappij Van Gelder

Schaal: zie tekening

Datum: 23-01-2020

Tekenaar: JWE

Vrijgegeven: TL

Formaat: A2

Pr. nr.  
AD18.0359-1

Obj. nr.  
E

Tek. nr.  
001

Status: TER GOEDKEURING

TER GOEDKEURING  
Damsteegt