


Bijlage B2-2, 10-03-2020
Nieuwe situatie
(vervangt eerdere bijlage 209)

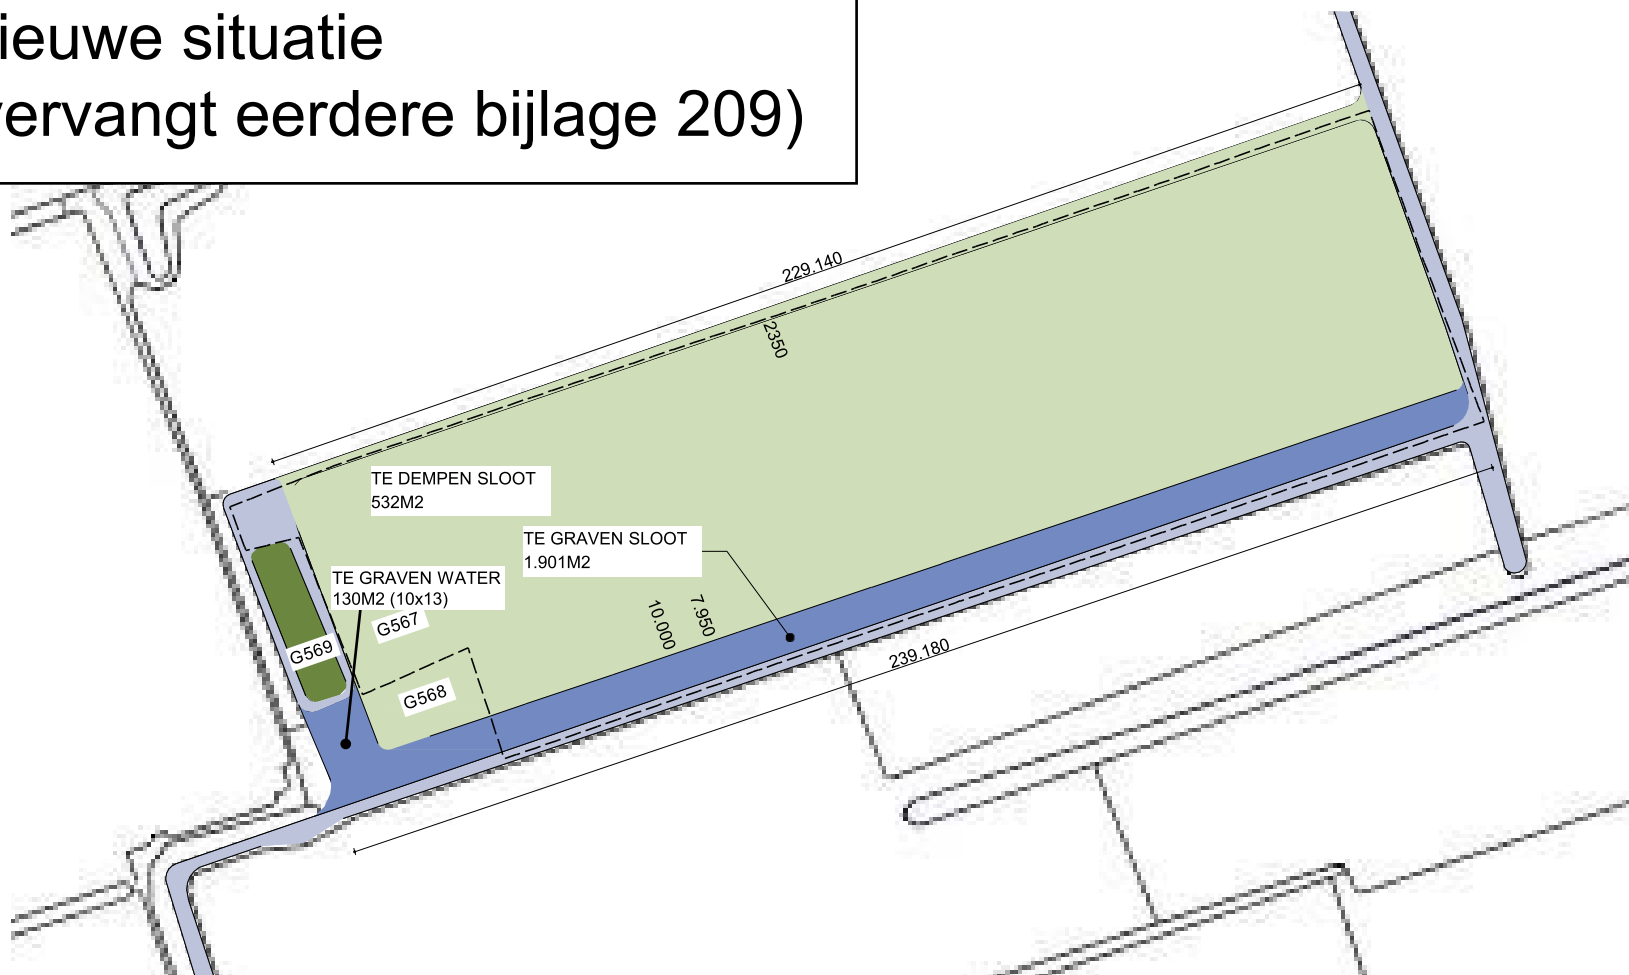

NIEUWE SITUATIE
SCHAAL 1:1000

