
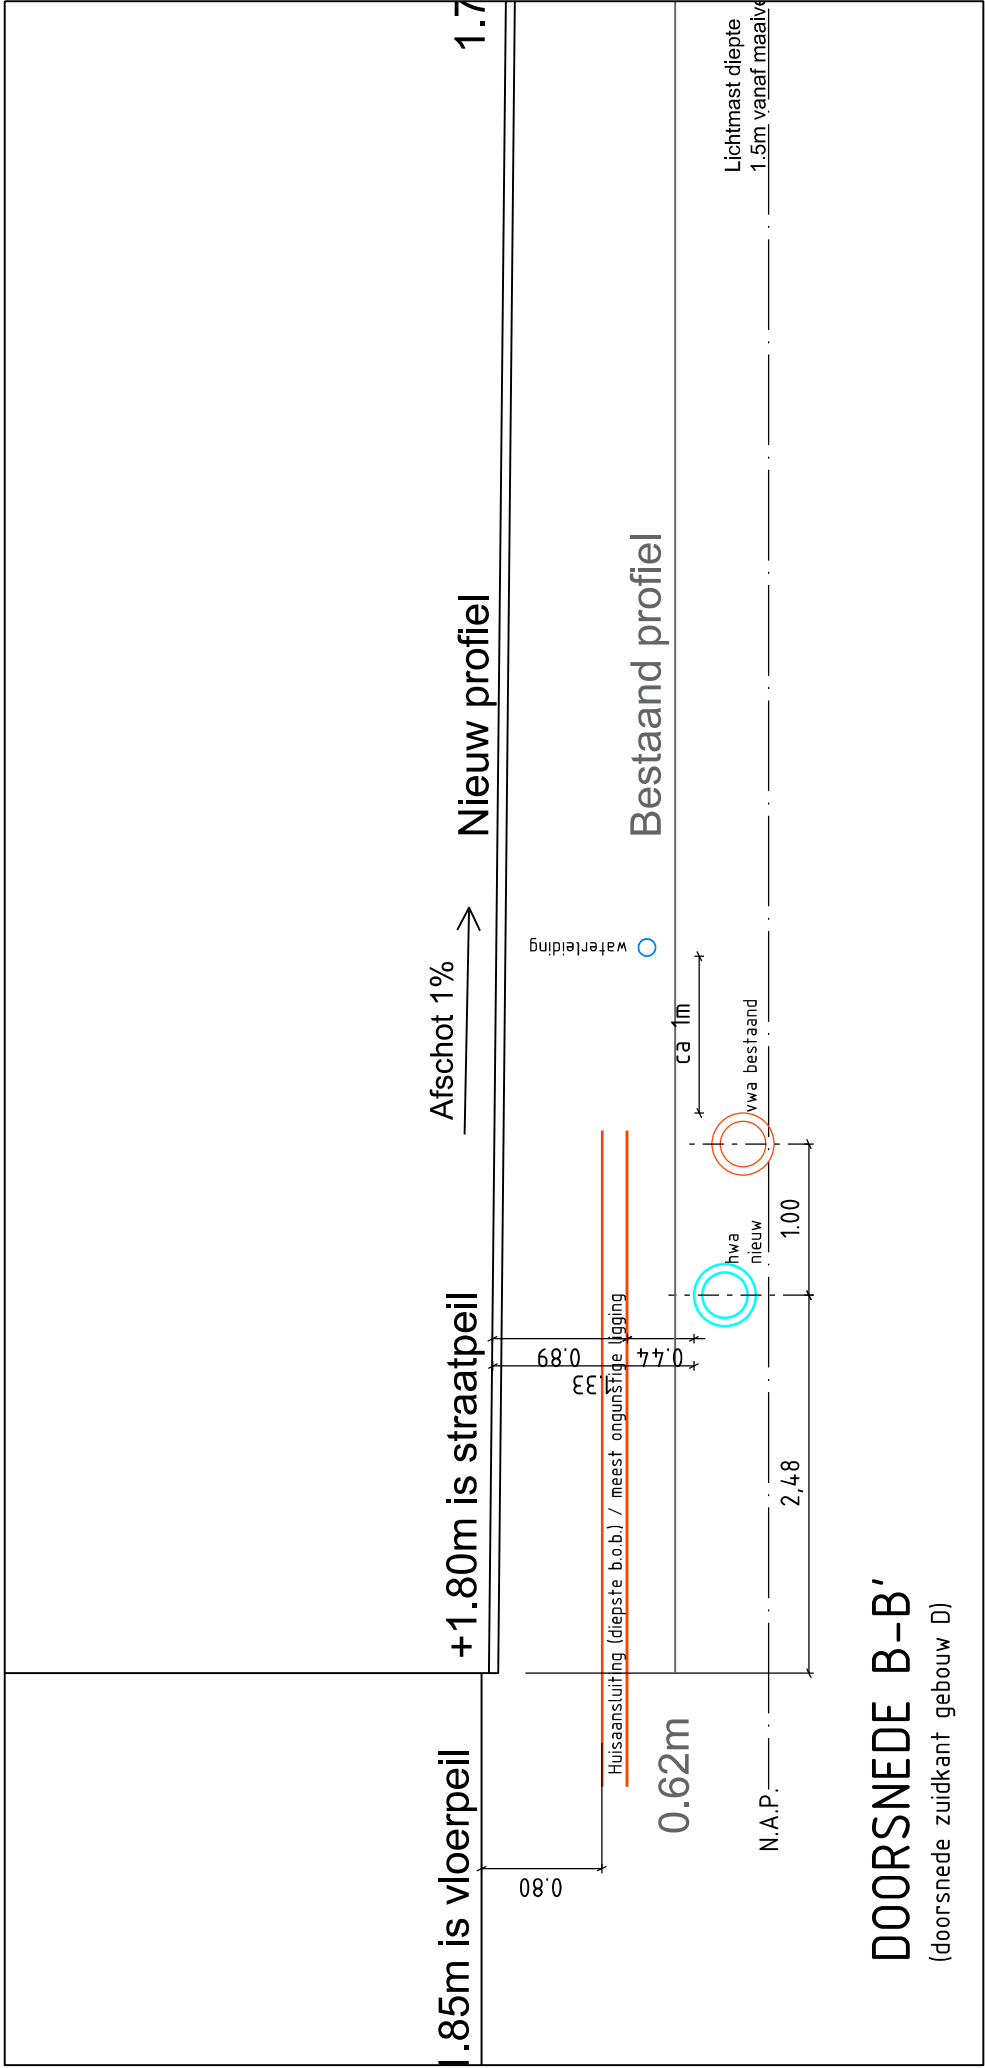


gebouw D

nieuw vloerpeil +1,85m NAP

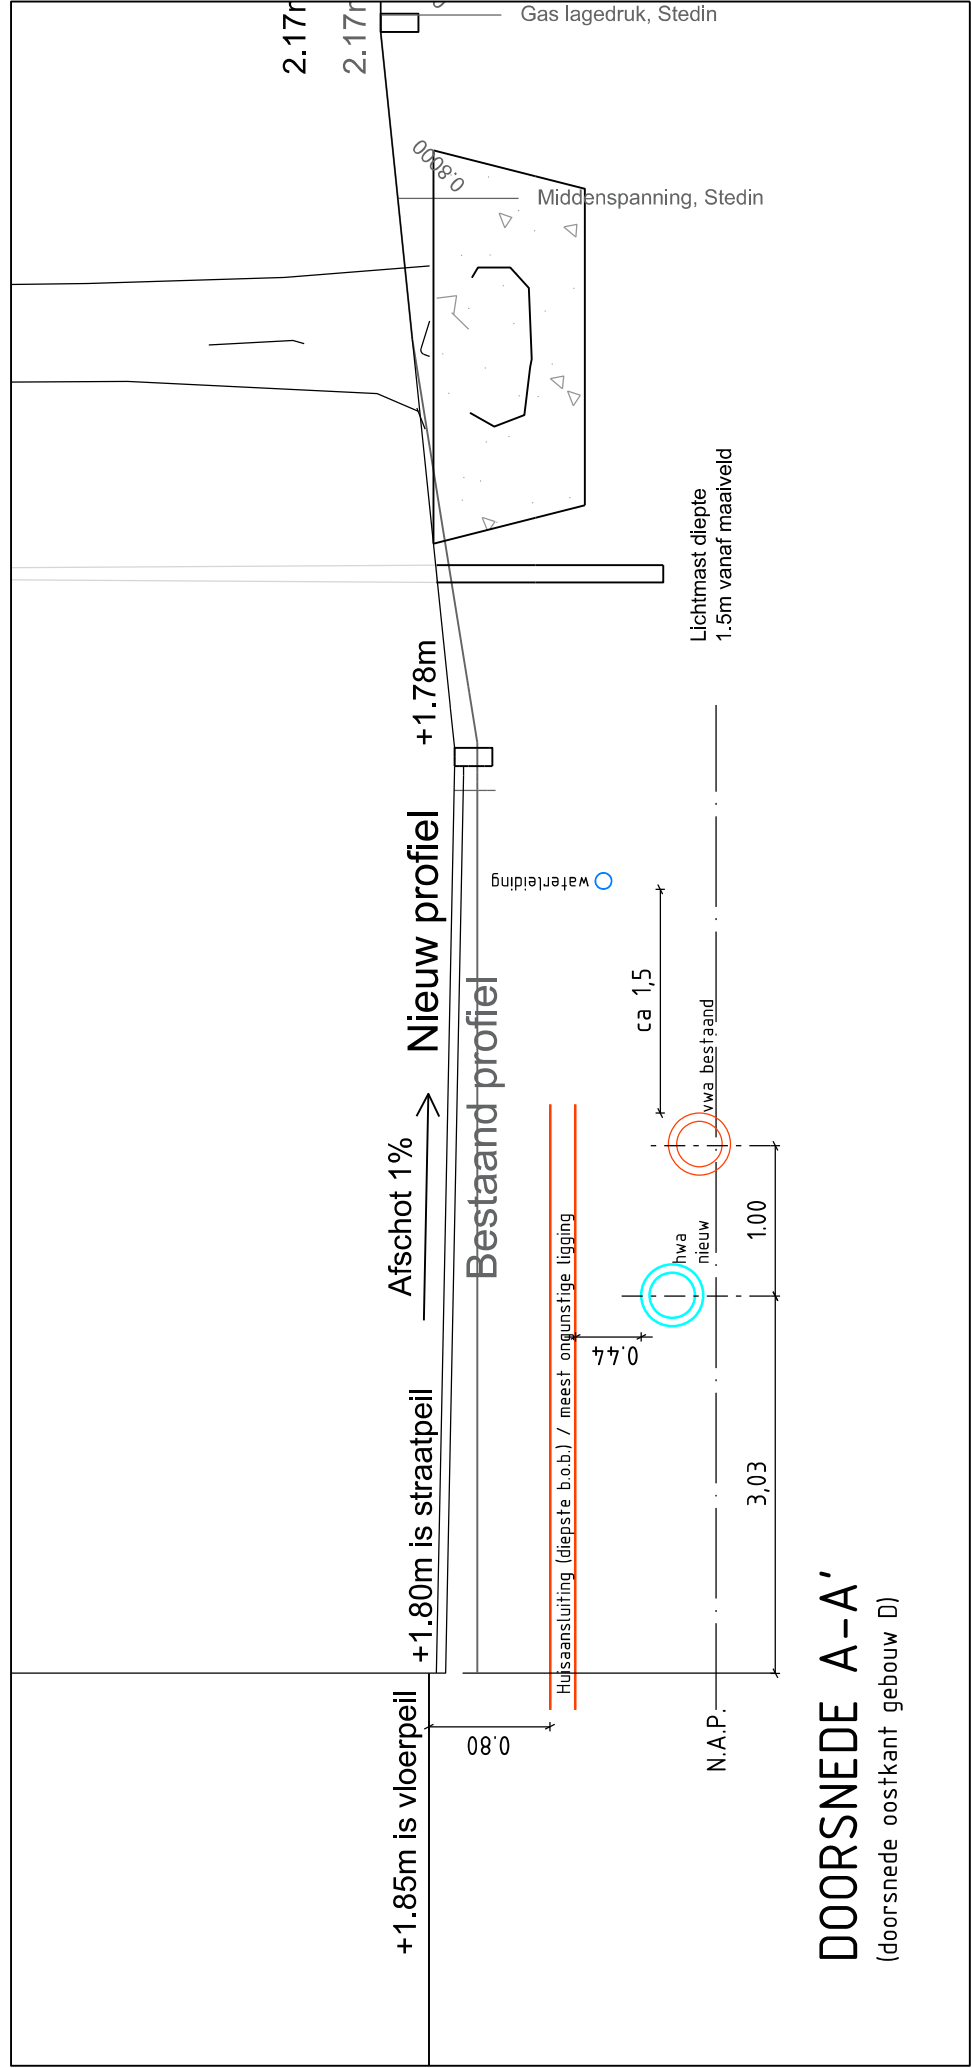

Legenda:

- Waterleiding
- WVA inspectieput bestaand
- HWA inspectieput bestaand
- HWA inspectieput-nieuw, invendig 800x800mm met stroomprofiel en putdekselhoogte in m NAP
- HWA uitstroombak nieuw
- Boom (bestaand)
Voor deze werkzaamheden doet de gemeente melding bij Hoogheemraadschap de Stichtse Rijnlanden

<b>Stadsingenieurs</b> Stadsingenieurs Postbus 4375, 3503 B Utrecht Postadres 030 - 286 4323 E-mailadres stad@stad Utrecht.nl	
<b>Stadsbedrijven</b> Stadsbedrijven Postbus 4375, 3503 B Utrecht Postadres 030 - 286 4323 E-mailadres stad@stad Utrecht.nl	
Opdrachtgever:	
Project: NPD terrein aan de Brailledreef in Utrecht	
Onderdeel: Aanleg hemelwaterloop met uitstroombak rond gebouw D	
Status: definitief	Beoordeling bij: 1:200
Opsteller: F. Stokhorst	Goedgekeurd en vrijgegeven: Paraaf:
Projectnummer: 3015021	Tekeningnummer: RI0.030.00
Auteursrechten voorbehouden	
Bestandsnaam: FILES	