

bl. bestrating tuin

ca. 1350 mm

ca. 650 mm


Water = peil

nieuwe beschoeiing.  
achter bestaande onderwater  
beschoeiing.


bestaande  
onderwater beschoeiing

ca. 1500 mm ca. 3000 mm

achterkant  
scheur.

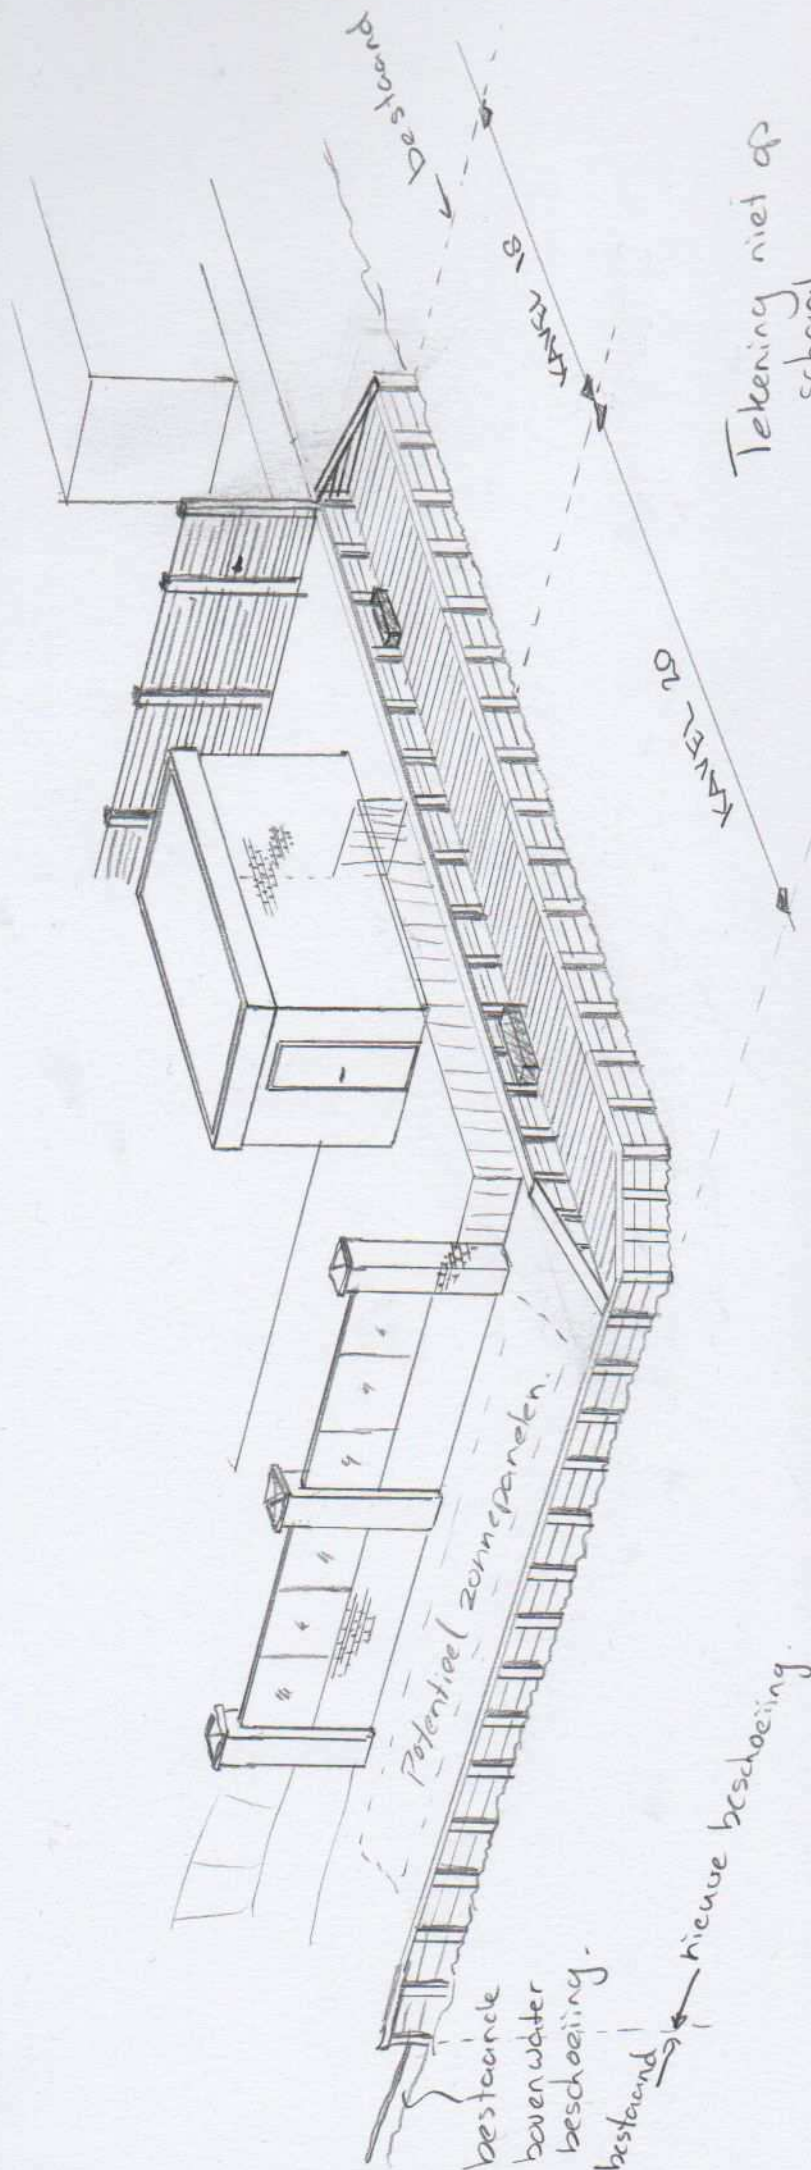

Vergunningaanvraag voor het realiseren van  
beschoeiing en het aanleggen van een houten  
vlonder en bijbehorende traptreden naar vlonder  
*Steenbakker 18 & 20*  
2415 CH Nieuwerbrug aan den Rijn  
gemeente Bodegraven-Reeuwijk.

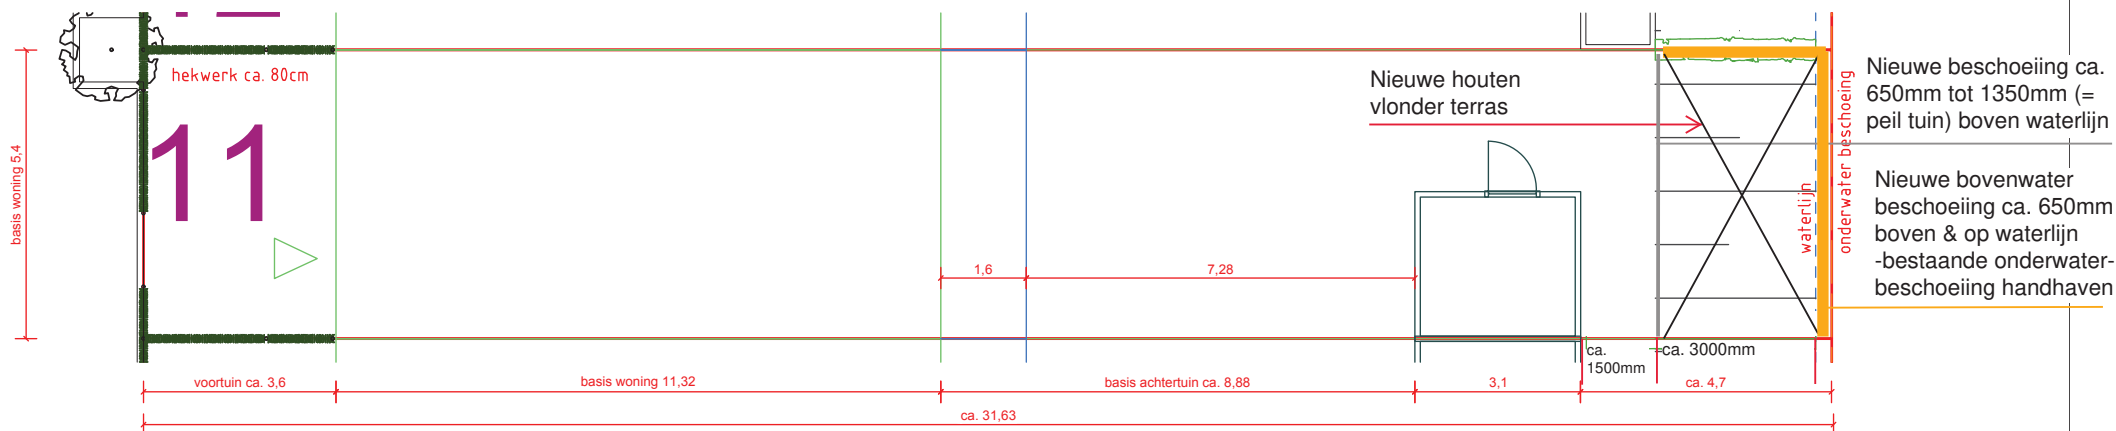

Definitieve inrichting openbaar gebied in  
overleg met de gemeente Bodegraven -  
Reeuwijk



bouwnr:	blad: <b>situatie</b>			
<b>11</b>	werk: <b>Op de Wijde</b>			
datum: 1-11-17	gew.1 :	gew.2 :	bladnr :	
schaal: A3 (1:100)	gew.3:	gew.4:	gew.5:	<b>sit 11</b>