



Overzichtstekening (bovenaanzicht)

SCHAAL 1 : 100

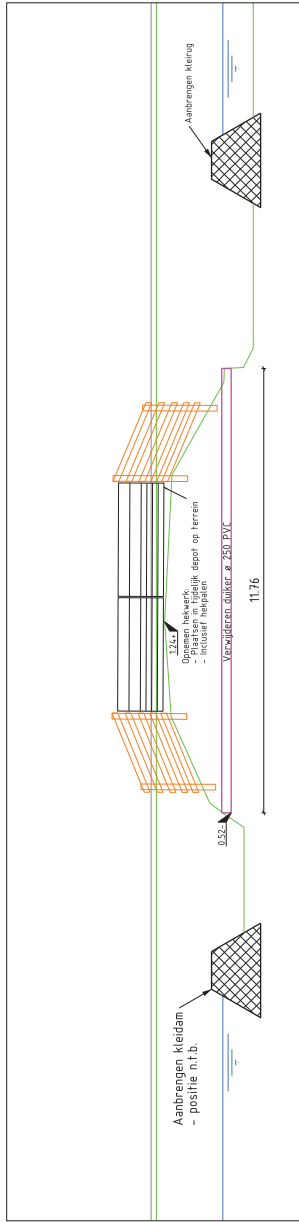


Dwarsdoorsnede A-A'

SCHAAL 1 : 100

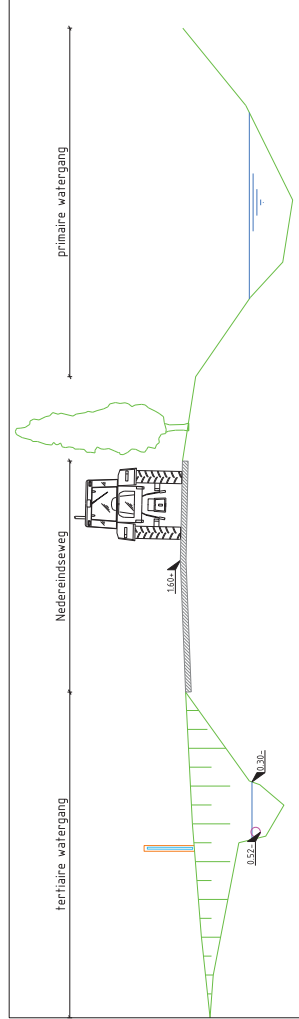

Dwarsdoorsnede B-B'

SCHAAL 1 : 100

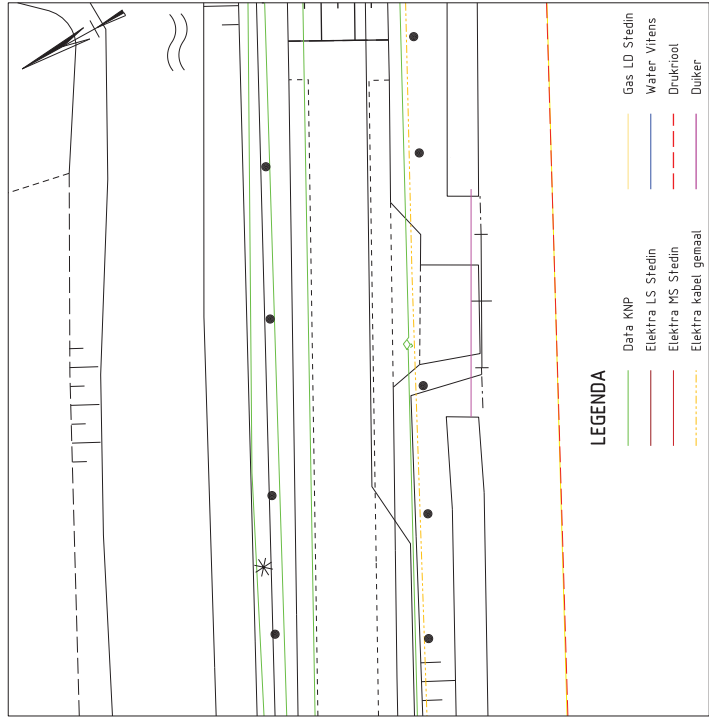

Kabels en leidingen

SCHAAL 1 : 200

LEGENDA

Maten in m. tenzij anders aangegeven
Hoogtematen in m. tov N.A.P.

- Duiker PVC Ø250 mm
- Houten beschoeiing
- Opschorten watergang, ontdoen van slib en planten
- Kierug, t.b.v. werken in den drogen




Stadsingenieurs
Bezoekadres
Stadspaleis 1
Postbus 5505
3500 PS Utrecht
Telefoon
030 268 4324
Mail
stadstingenieurs@urrecht.nl

Opdrachtgever: **Gemeente Utrecht**

Project: **Vervangen duikers Nedereindseweg**


Onderdeel: **Opbreken duiker 30287**

Status: Definitief	Fase: DO	Behoort bij:	Schaal: 1:100
Opsteller: J. Cusveller	Goedgekeurd en vrijgegeven: P. Muskens	Paraaf:	Datum: 03-01-2020
Projectnummer: 14.1191	Tekeningnummer: Rio.040.01	Bladnummer: 01	Formaat: A2
Auteursrechten voorbehouden	Documentnr:	Aantal bladen: 2	Wijziging:
Bestandsnaam: RES	Flordatum: PLTD		

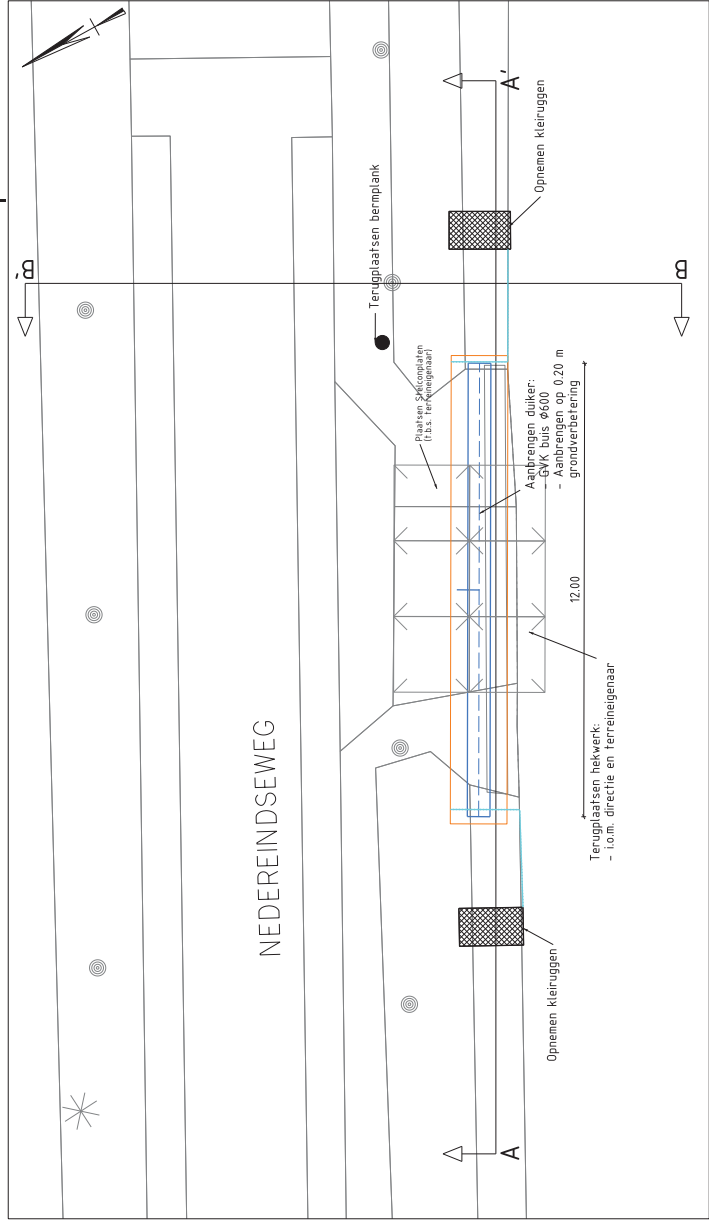


Overzichtstekening

SCHAAL 1 : 100

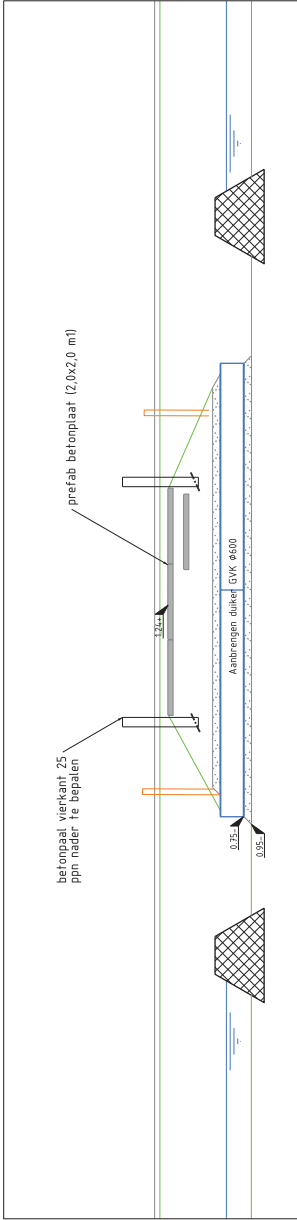


Dwarsdoorsnede A-A'

SCHAAL 1 : 100

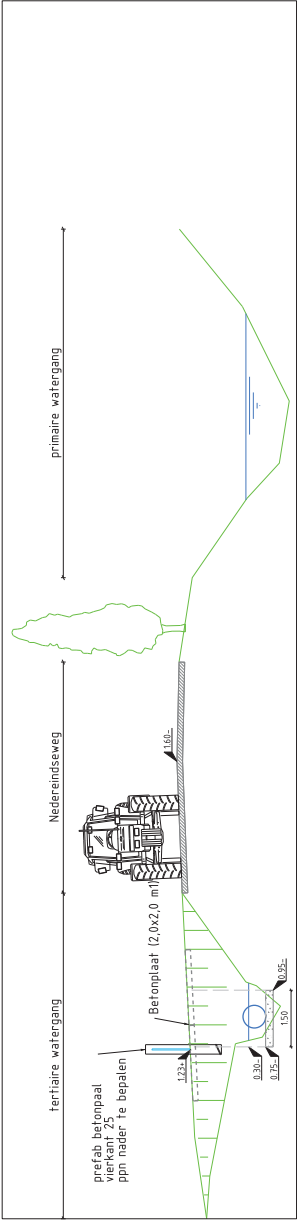

Dwarsdoorsnede B-B'

SCHAAL 1 : 100

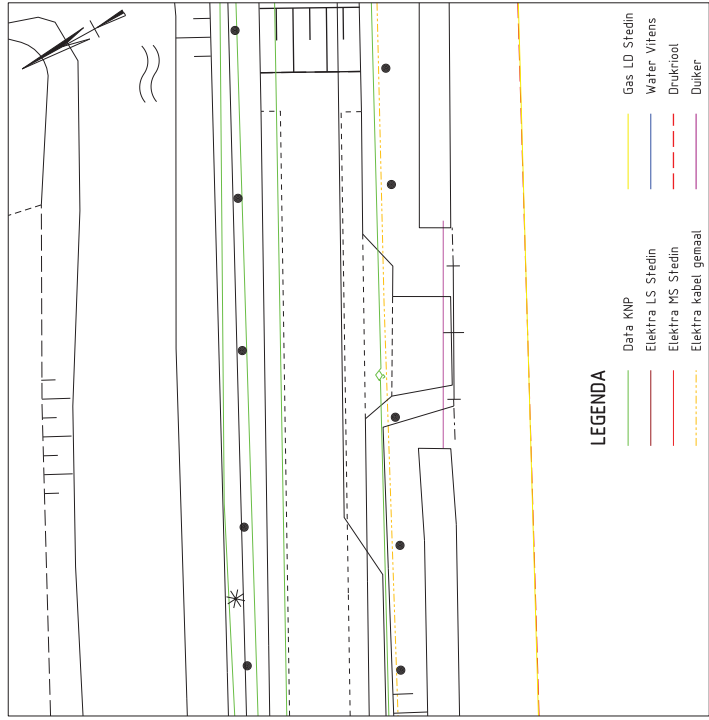

Kabels en leidingen

SCHAAL 1 : 200

LEGENDA

Maten in m, tenzij anders aangegeven
Hoogtematen in m, tov N.A.P.

- Duiker PVC ø250 mm
- Houten beschoeling
- Opschonen watergang, ontdoen van slib en planten
- Kleirug, t.b.v. werken in den drogen



Stadsbedrijven
Stadsingeneieurs
Bezoekadres
Stadplein 1
3515 RJ Utrecht
Telefoon
030 - 246 432
Mail
stadstingeneurs@urcch.nl

Opdrachtgever: Gemeente Utrecht

Project: Vervangen duikers Nedereindseweg

Onderdeel: Aanbrengen duiker 30287

Status: Definitief	Fase: DO	Behoort bij:	Schaal: 1:100
Opsteller: J. Cusveller	Goedgekeurd en vrijgegeven: P. Muskens	Paraaf:	Datum: 03-01-2020
Projectnummer: 14.1191	Tekeningnummer: Rio.040.02	Bladnummer: 02	Formaat: A2
Auteursrechten voorbehouden	Documentnr:	Aantal bladen: 2	Wijziging:
Bestandsnaam: RLS	Flotdatum: PLTD		