




Overzichtstekening
SCHAAAL 1 : 200

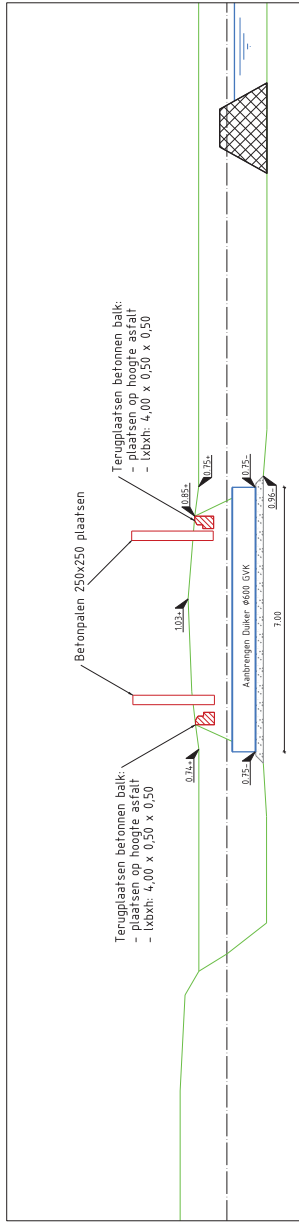

Dwarsdoorsnede A-A'
SCHAAAL 1 : 200

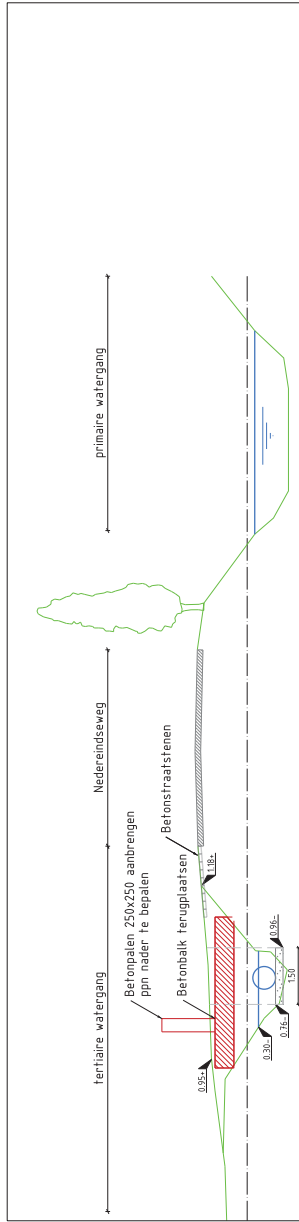

Dwarsdoorsnede B-B'
SCHAAAL 1 : 200

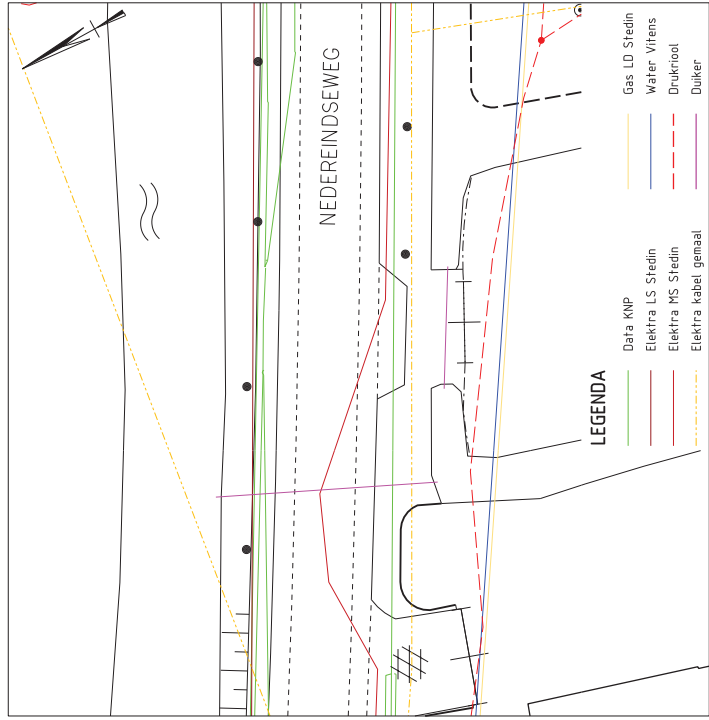

Kabels en leidingen
SCHAAAL 1 : 200

LEGENDA

Maten in m. tenzij anders aangegeven
Hoogtematen in m. tov N.A.P.

- Aan te brengen materialen
- Duiker GVK 600
 - Grondverbetering
- Te verwijderen materialen
- Kleiruggen

LEGENDA

- Data KNP
- Elektra LS Stedin
- Elektra MS Stedin
- Elektra kabel gemeaal
- Gas LD Stedin
- Water Vifens
- Drukriool
- Duiker



Stadsingenieurs
Bezoekadres
Stadspaleis 1
Rijnstraat 1
3512 CA Utrecht
Telefoon
030 - 248 432
Mail
stadsingenieurs@urcchi.nl

Oprachtgever: **Gemeente Utrecht**

Project: **Vervangen duikers Nedereindeseweg**

Onderdeel: **Aanbrengen duiker 30753
(Nedereindeseweg 509)**

Status: Definitief	Fase: DO	Behoort bij:	Schaal: 1:100
Opsteller: J. Cusveller	Goedgekeurd en vrijgegeven: P. Muskens	Paraaf:	Datum: 03-01-2020
Projectnummer: 14.1191	Tekeningnummer: Rio.040.04	Bladnummer: 02	Formaat: A2
Auteursrechten voorbehouden	Documentnr:	Flordatum: PLTD	Wijziging: