DWARSPROFIEL
Schaal:1:250

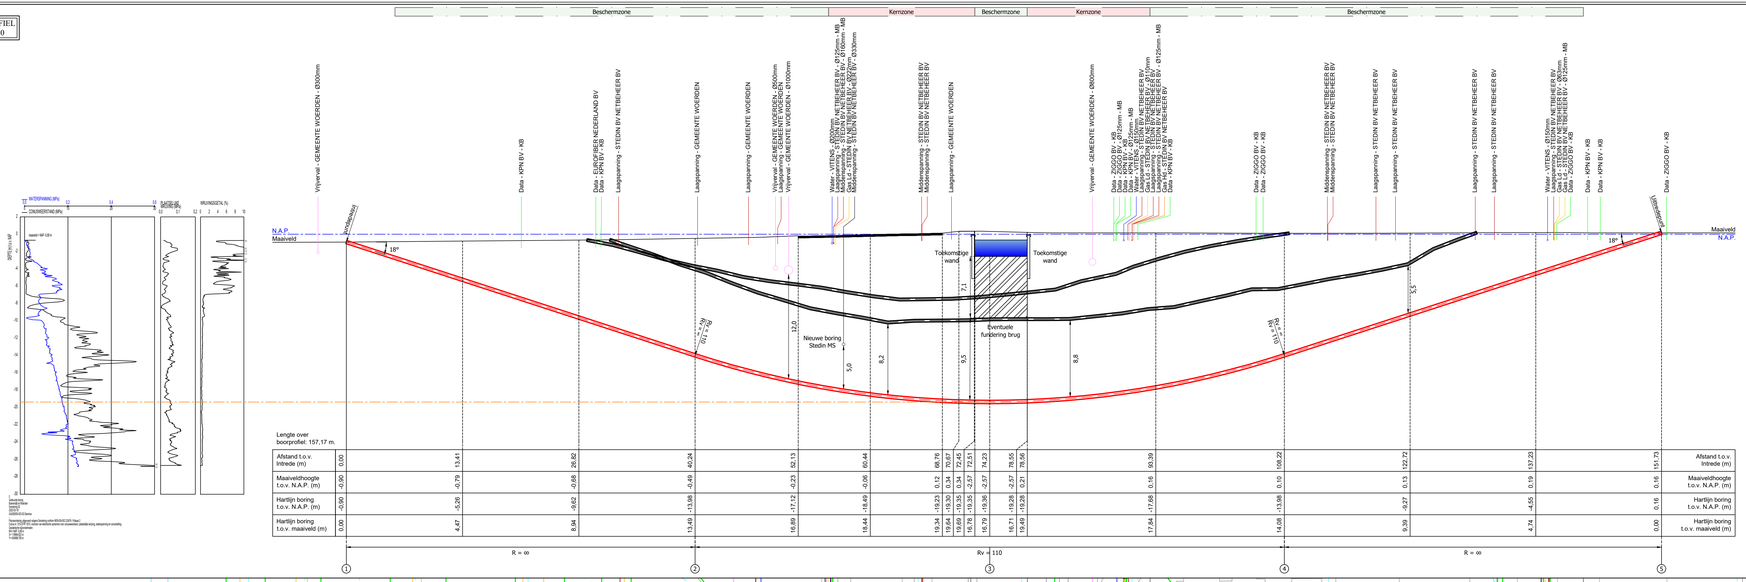

LOCATIETEKENING
Schaal:1:250

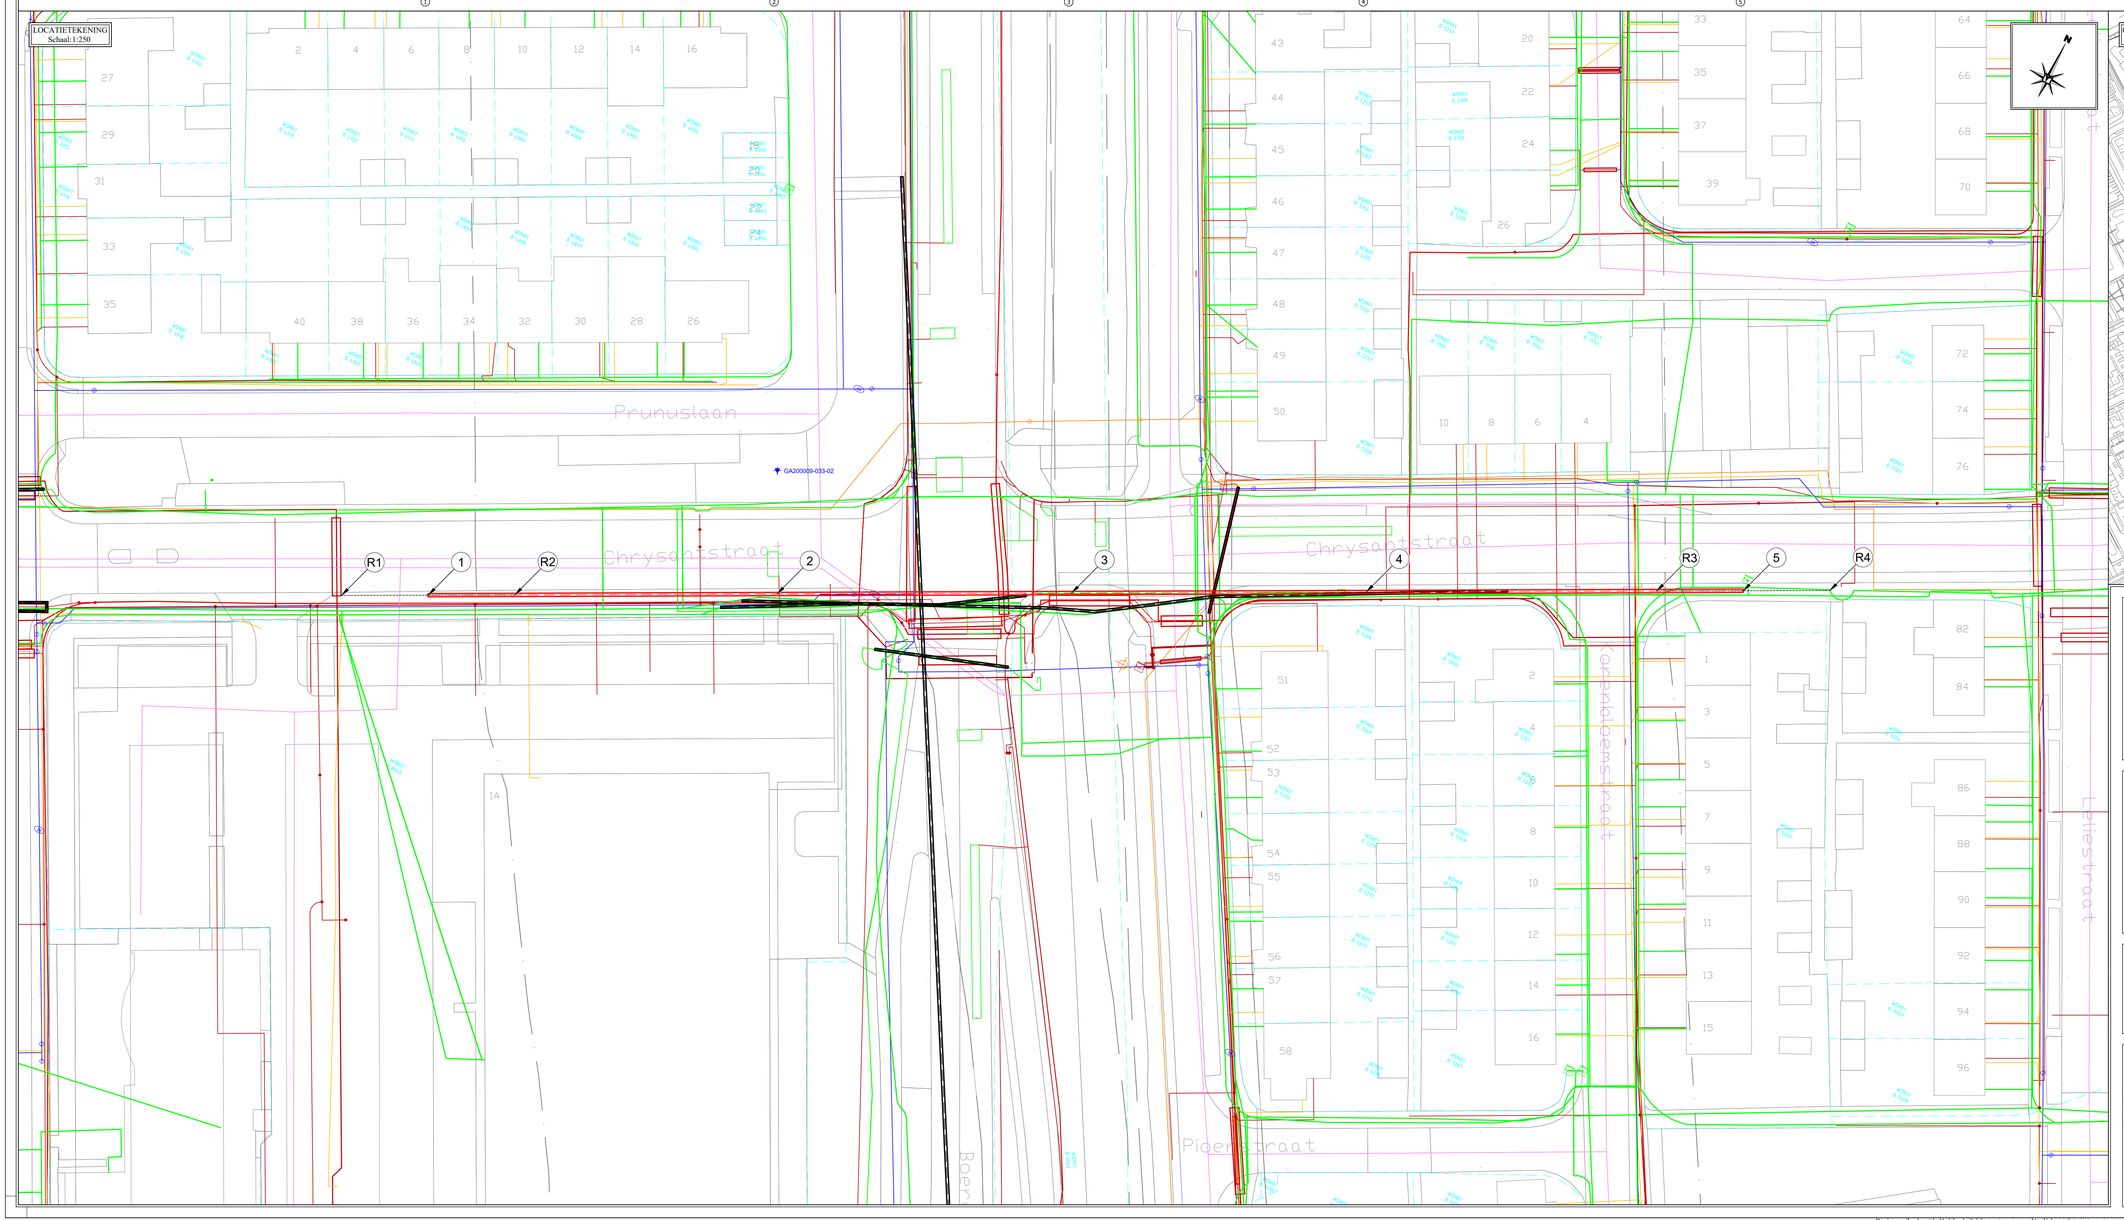

OVERZICHT TEKENING
Schaal:1:2000

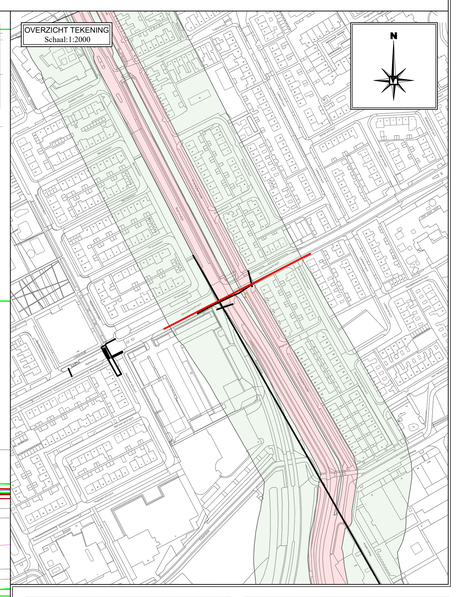

Doorsnede Boring:
Schaal:1:10

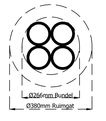

Coördinatenlijst
Boring:

Boorlengte is 157,17 m

NR	Omschrijving	X-Coörd	Y-Coörd	Z-Coörd
R1	10m voor intredepunt	119946,55	454963,02	
1	Intredepunt	119955,44	454967,59	-0,9
R2	10m na intredepunt	119964,34	454972,16	
2	Begin verticale bocht	119991,23	454985,88	-13,98
3	Diepste punt.	120021,47	455001,51	-19,36
4	Eind verticale bocht	120051,7	455017,05	-13,98
R3	10m voor uittredepunt	120081,51	455032,36	
5	Uittredepunt	120090,4	455036,93	0,16
R4	10m na uittredepunt	120099,3	455041,5	

Legenda bestaande Kabels en Leidingen:
- Laagspanning
- Middenspanning
- Gas LD
- Gas HD
- Data
- Vrijverval
- Water
- Overig
- Persleiding

Legenda gestuurd boren:
- Bestaande boring
- Nieuw te maken boring
- Kadastrale grens
- S-NR Sondering
- Kernzone
- Beschermzone

DEFINITIEF

Opmerkingen:
- De gepresenteerde kabels en leidingen zijn afkomstig uit de oriëntatie melding(en) 2800021208.
- De digitale ondergrond is gedownload uit de BGT op basis van rijksdriehoek-enkel.
- Het gepresenteerde grondonderzoek is gemodelleerd door VWB.
- De HDPE leidingstreng(en) dienen vanaf hoped zonder spiegellasverwekamoffen op de aangegeven locatie te worden uitgelegd (op rollenstellen) voorafgaand aan de intrekfase.
- Van Vulpen behoud zich het recht voor af te wijken van de voorgestelde methodiek.

Project Specifieke Risico's:
- Risico #1
  Fundering van de brug is niet inzichtelijk. Als inschatting wordt nu 10m gehanteerd.
- Risico #2
  Boring gaat onder bestaande boringen door. Grootog afstand behouden.
- Risico #3
  Werkzaamheden in woonwijk, rekening houden met verkeer.

Werkomschrijving:
Horizontaal gestuurde boring (HDD6)
1xØ110 PE100 SDR11 (LS) +
3xØ110 PE100 SDR11 (MS)

C	Voor vergunning	CWJ	30-03-20
B	Concept	MV	24-03-20
A	Concept	MV	13-03-20
0	Interne controle	MV	02-03-20
Rev.	Omschrijving	Get.	Datum

Locatie: Iepenlaan 1a - Koerenbloemstraat 1
Plaats: WOERDEN
Tekeningnummer: 2200210799BT
Versie: C
Blad: 1/1

Vergunninghouder:
Stedin Netbeheer B.V.
Blaak 8
3011 TA ROTTERDAM

Opdrachtgever:
Stedin Netbeheer B.V.
Nijverheidsweg 15
3534 AM UTRECHT

Getekend: CWJ
Gecontroleerd: TVS
Datum: 30-3-2020
Schaal: Diversen
Formaat: A0
Projectnummer: 2200210799

Postbus 231
4200 AE Gorinchem
Paplaan 8
4206 CL Gorinchem
T: +31 (0) 183 - 645900
F: +31 (0) 183 - 648550
E: info@vanvulpen.eu
I: www.vanvulpen.eu

VAN VULPEN

\\vulpen.fs1.data\Tekeningen\2021\21202107998T C.dwg WD1

Disclaimer: Zonder uitdrukkelijk schriftelijke toestemming van Van Vulpen is het niet toegestaan om deze tekening aan te vullen, te wijzigen of aan derden te verstrekken. Van Vulpen neemt geen verantwoordelijkheid voor het aanbrengen van aanvullingen of wijzigingen door derden.