Doorsnede 1
Schaal : 1:100

Doorsnede buiten kern- en beschermingszone

Grondwater in sleuf

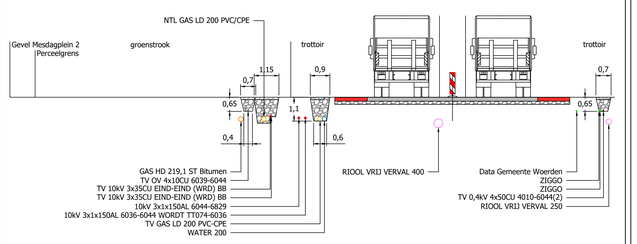

Doorsnede 2
Schaal : 1:100

Doorsnede buiten kern- en beschermingszone

Grondwater in sleuf

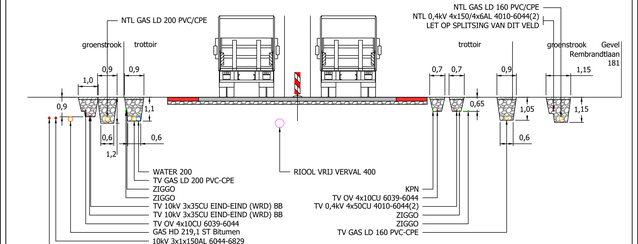

Doorsnede 3
Schaal : 1:100

Doorsnede binnen beschermingszone, buiten kernzone

Grondwater in sleuf

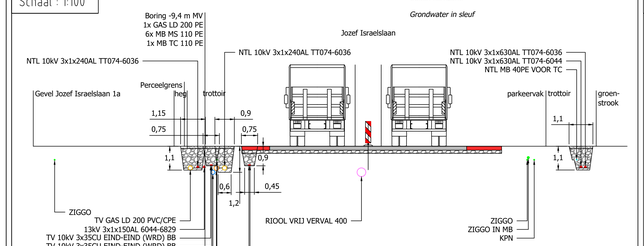

Doorsnede 4
Schaal : 1:100

Doorsnede binnen beschermingszone, buiten kernzone

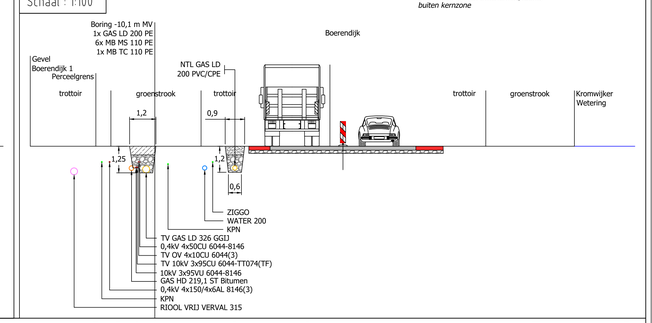

Doorsnede 5
Schaal : 1:100

Doorsnede binnen beschermingszone, buiten kernzone

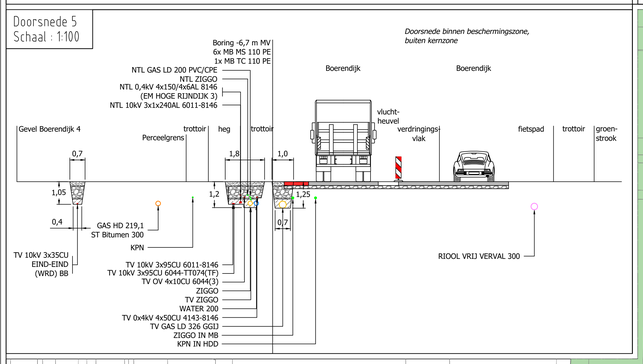

Doorsnede 6
Schaal : 1:100

Doorsnede in kern- en beschermingszone

Grondwater in sleuf zuidzijde verwacht

Doorsnede 7
Schaal : 1:100

Doorsnede binnen beschermingszone, buiten kernzone

Grondwater in sleuf verwacht

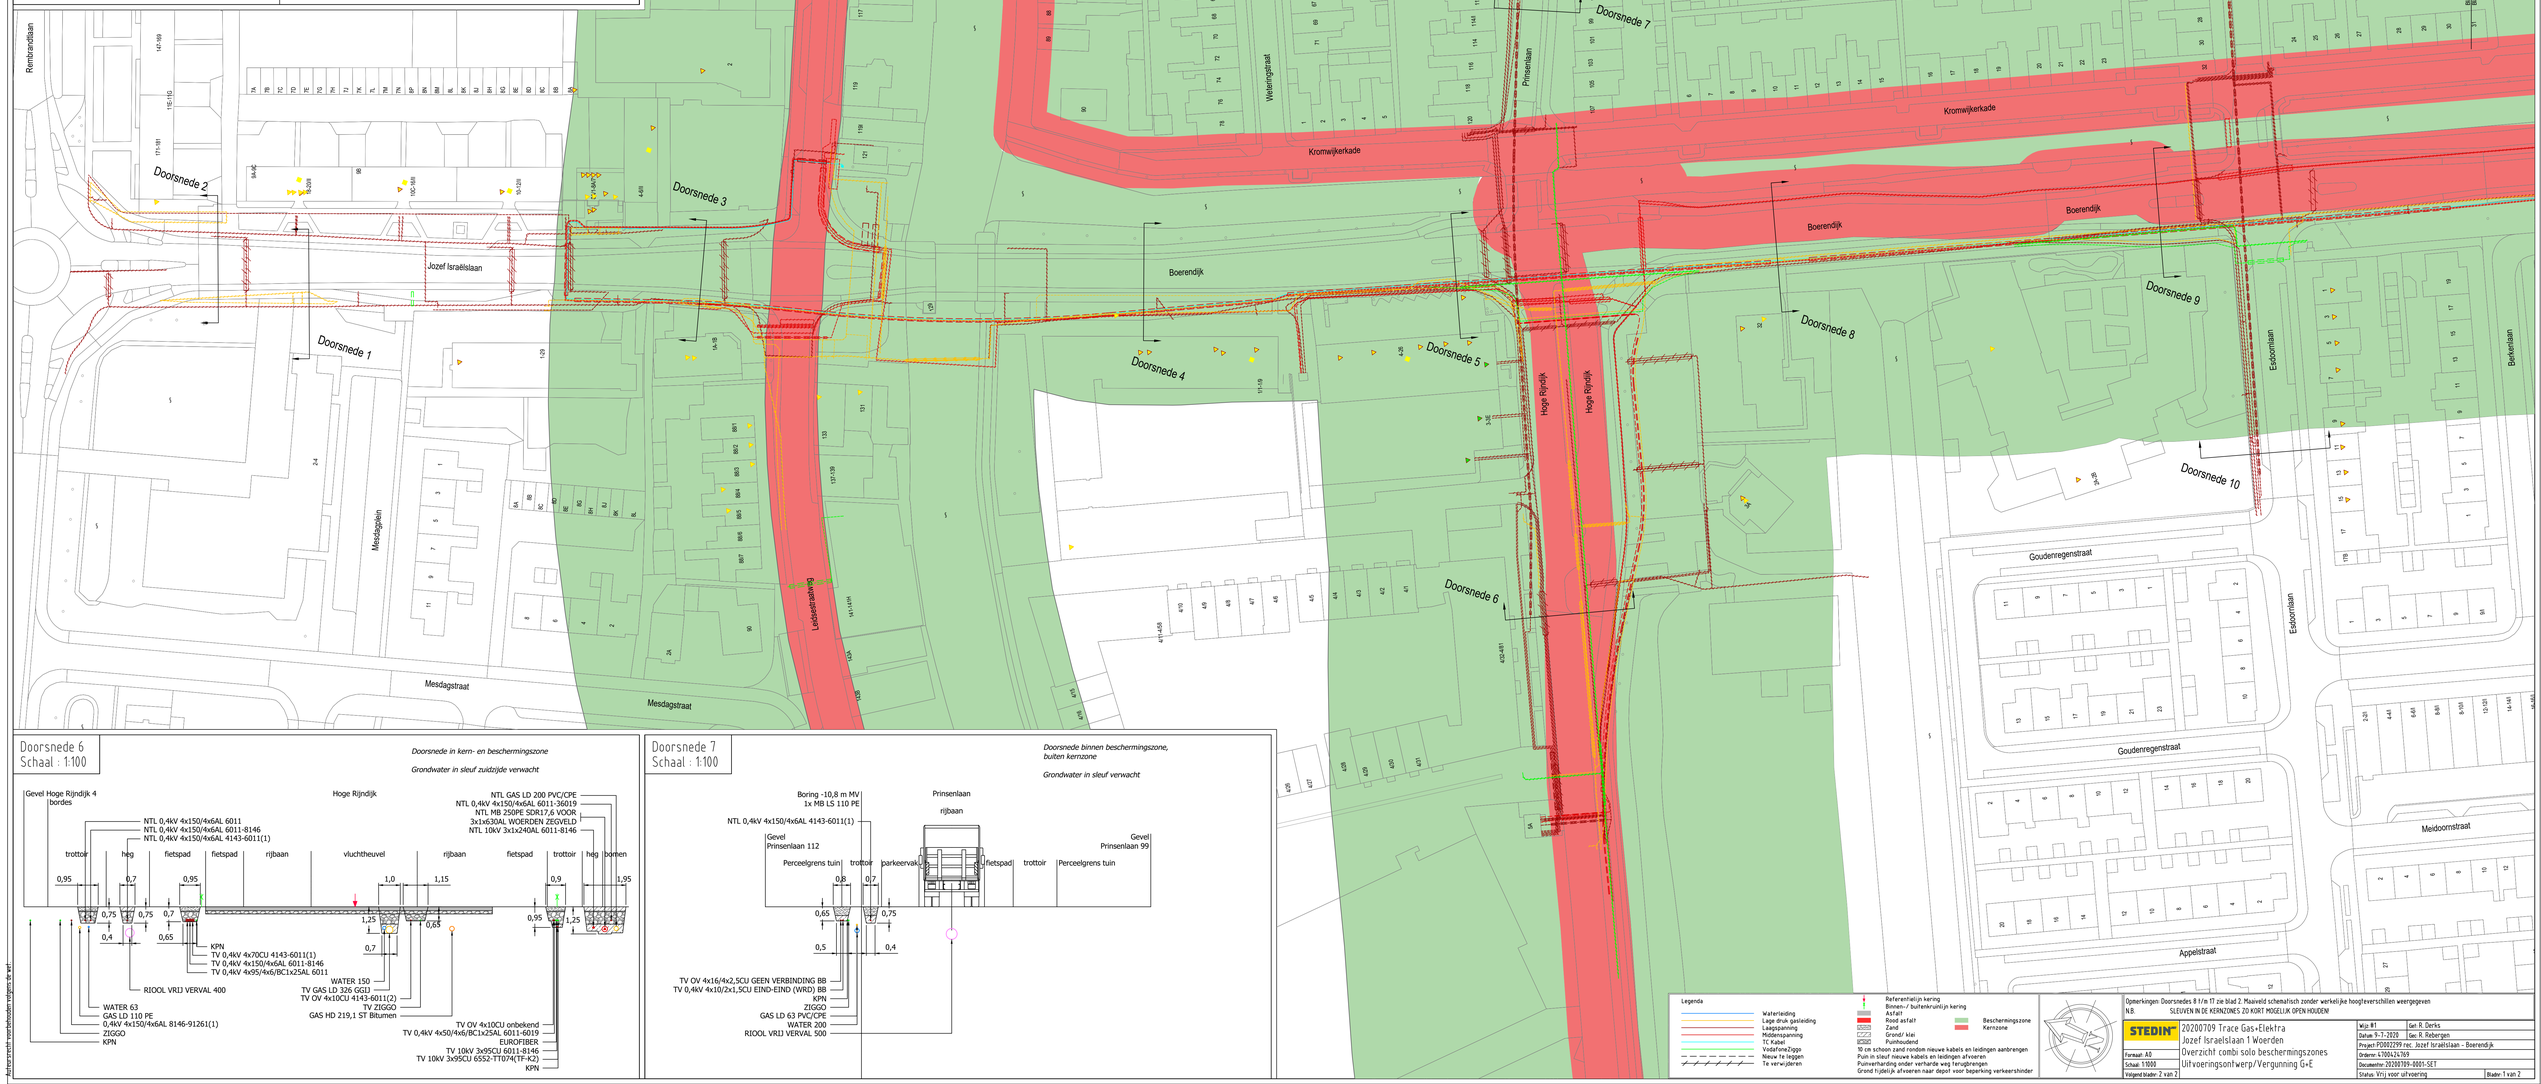

Referentiepunten worden verwijderd

Legenda			
Waterleiding	Referentielijn kering		
Lage druk gasleiding	Binnen-/ buitenkruinlijn kering		
Laagspanning	Asfalt		
Middenspanning	Rood asfalt	Beschermingszone	
TC Kabel	Zand	Kernzone	
VodafoneZiggo	Grond/ klei		
Nieuw te leggen	Puinhoudend		
Te verwijderen	10 cm schoon zand rondom nieuwe kabels en leidingen aanbrengen		
	Puin in sleuf nieuwe kabels en leidingen afvoeren		
	Puinverharding onder verharde weg terugbrengen		
	Grond tijdelijk afvoeren naar depot voor beperking verkeershinder		

Opmerkingen Doorsnedes 8 t/m 11 zie blad 2. Maaiveld schematisch zonder werkelijke hoogteverschillen weergegeven

N.B. SLEUVEN IN DE KERNZONES ZO KORT MOGELIJK OPEN HOUDEN!

STEDIN

20200709 Trace Gas+Elektra
Jozef Israelslaan 1 Woerden
Overzicht combi solo beschermingszones
Uitvoeringsontwerp/Vergunning G+E

Wijk: W1	Gen: R. Derks
Datum: 9-7-2020	Gen: R. Rebergen
Project: P2002299 rec. Jozef Israëlslaan - Boerendijk	
Ordernr: 4100424769	
Documentnr: 20200709-0001-SET	
Status: Vrij voor uitvoering	Bladnr: 1 van 2
Formaat: A0	
Schaal: 1:1000	
Volgend bladnr: 2 van 2	